


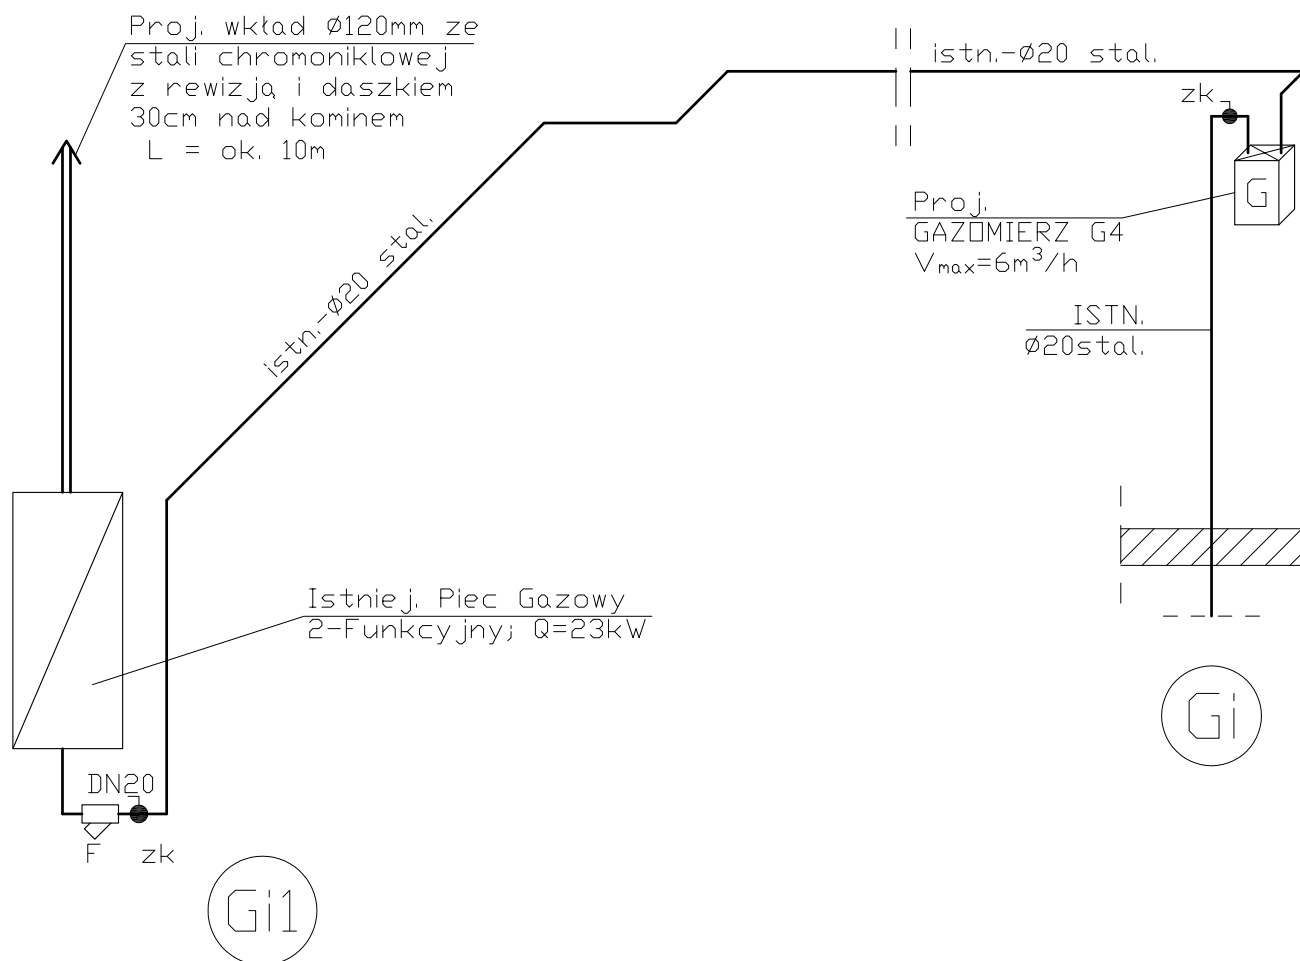

temat: Projekt budowlany remontu konserwatorskiego oraz adaptacji na punkt informacji turystycznej Domu Kąta w Paczkowie, pow. Nysa		adres budowy: ul. Wojska Polskiego 23, 48-370 Paczków, gm. Paczków, pow. Nysa działka nr 1067, 1068/4		
INWESTOR: Urząd Miejski w Paczkowie, ul. Rynek 1, 48-370 Paczków				
rysunek: IZOMETRIA INSTALACJI GAZOWEJ		skala: 1:50	nr rys.: S-5	data: 10.2008
INSTALACJE SANITARNE:				
PROJEKTANT: inż. Marian Tybel nr upr. 245/80/WBPP		SPRAWDZAJĄCY: inż. Władysław Rajczakowski nr upr. 249/70		