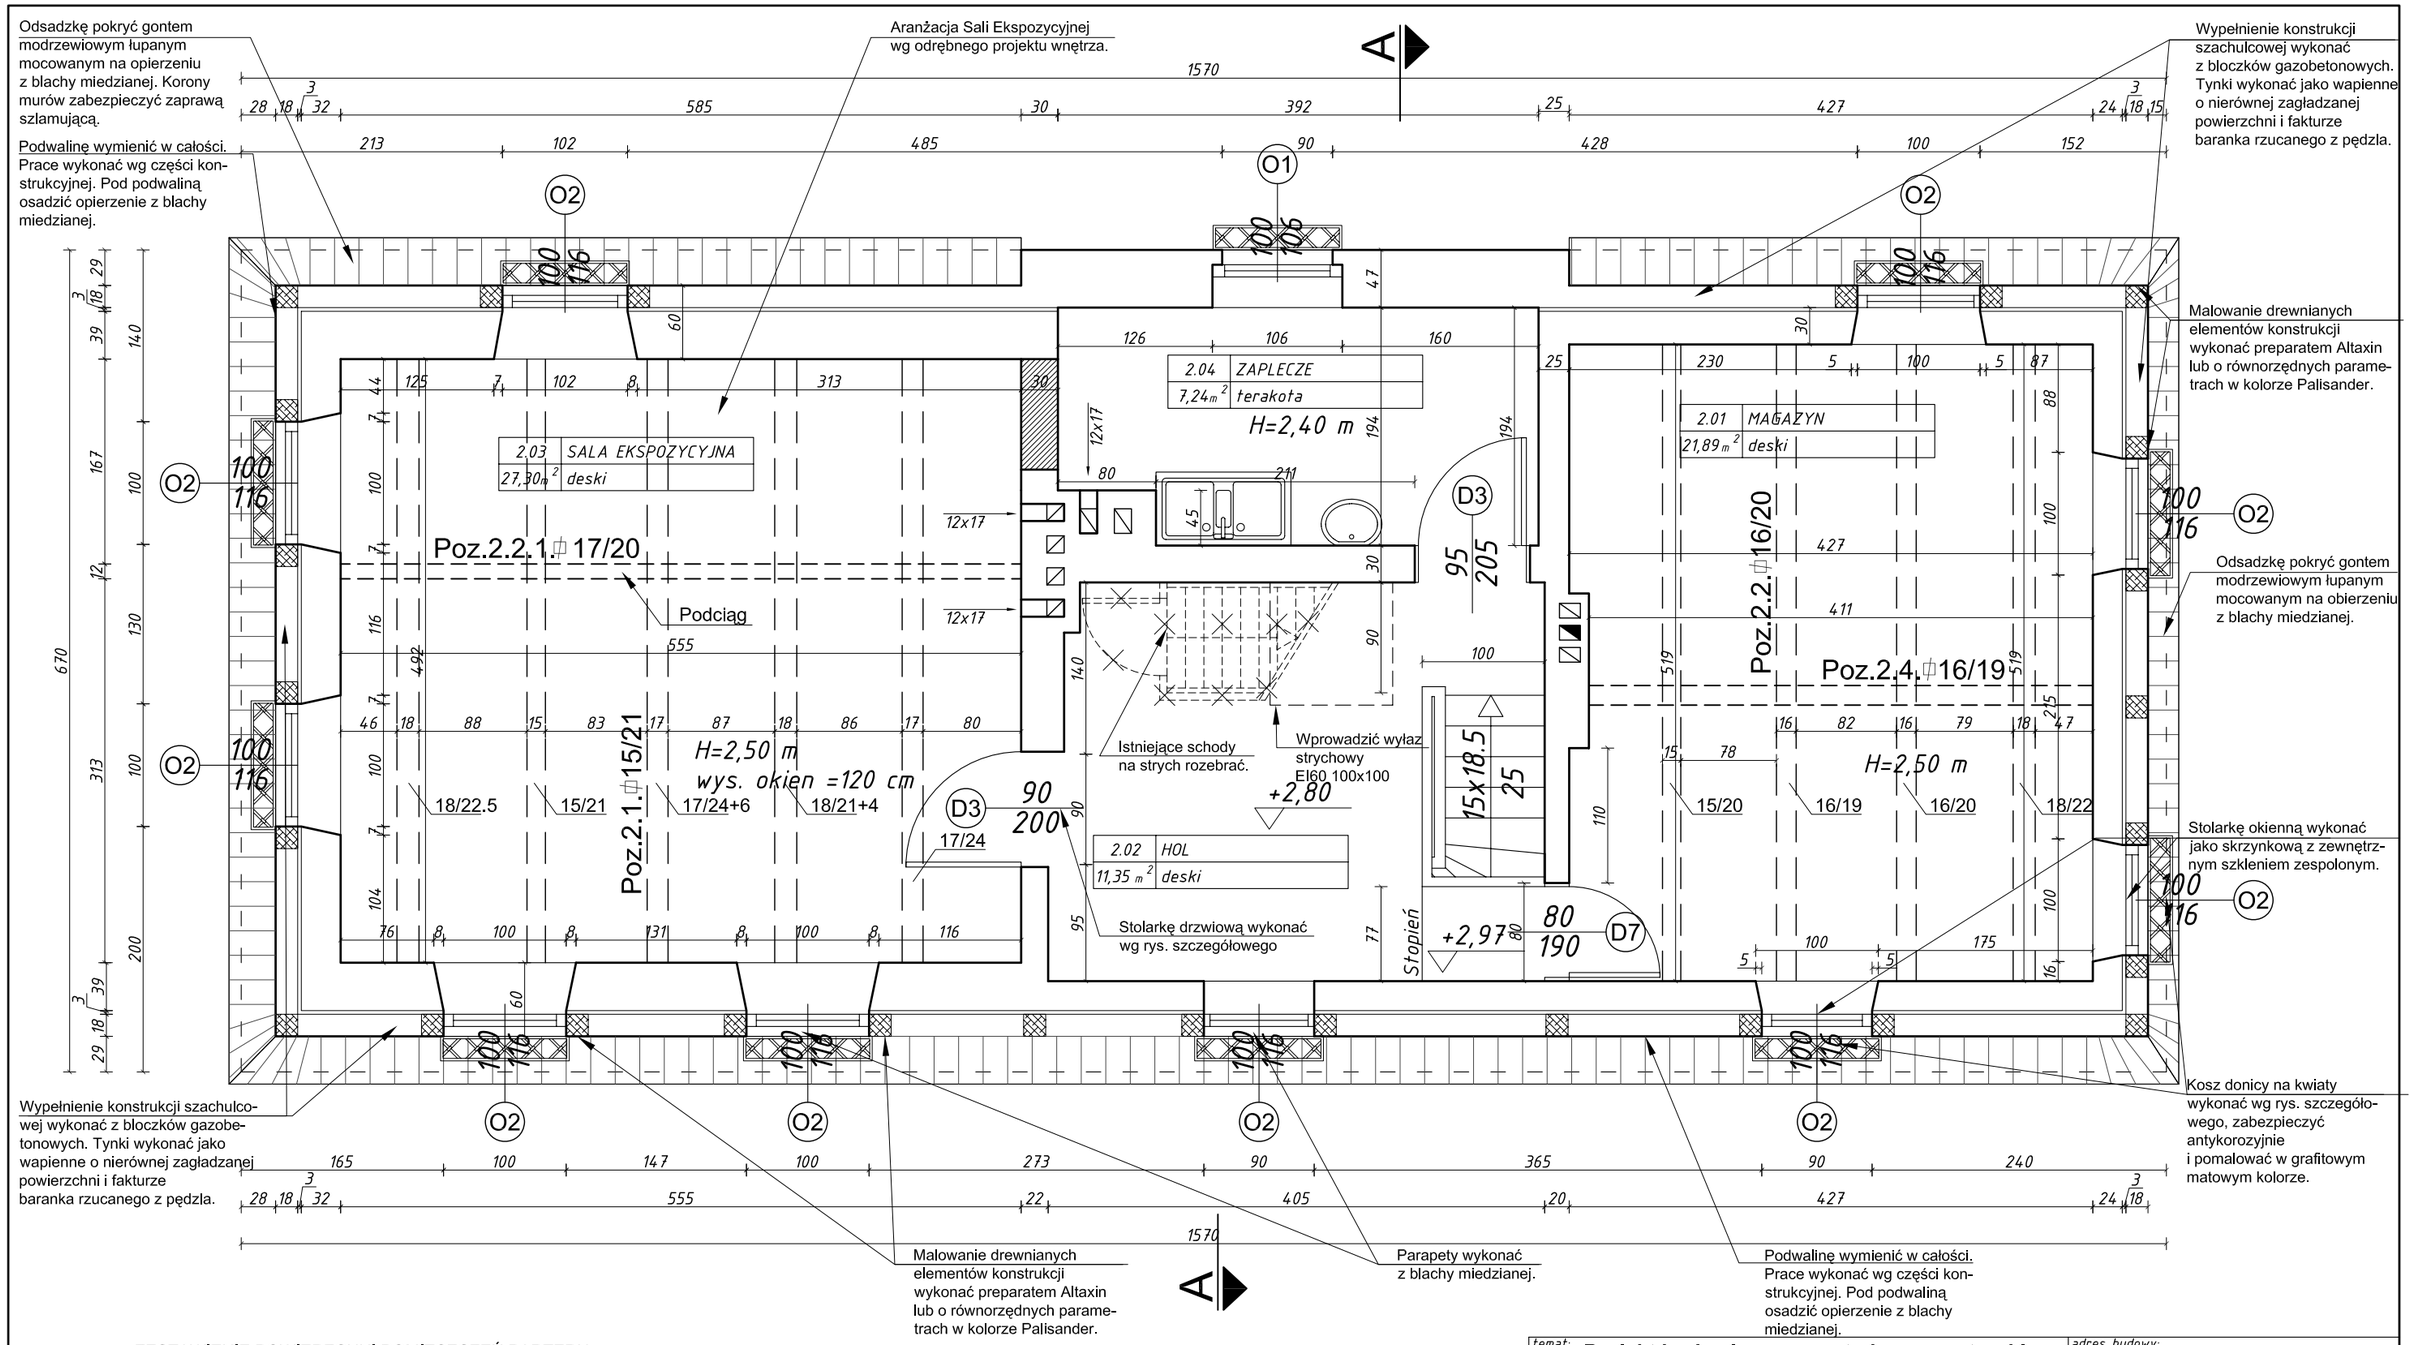

ZESTAWIENIE POWIERZCHNI POMIESZCZEŃ PARTERU

NR	NAZWA POM.	POW. m2	POSADZKA
2.01	MAGAZYN	21,89	DESKI
2.02	HOL	11,35	DESKI
2.03	SALA EKSPOZYCYJNA	27,30	DESKI
2.04	ZAPLECZE	7,24	TERAKOTA

powierzchnia użytkowa = 67,78m2
poddasza

Otwory do zamurowania

UWAGA:
WYMIARY SPRAWDZIĆ NA BUDOWIE!

temat: **Projekt budowlany remontu konserwatorskiego oraz adaptacji na punkt informacji turystycznej Domu Kata w Paczkowie, pow. Nysa**

adres budowy: ul. Wojska Polskiego 23, 48-370 Paczków, gm. Paczków, pow. Nysa, działka nr 1067, 1068/4

INWESTOR: Urząd Miejski w Paczkowie, ul. Rynek 1, 48-370 Paczków

rysunek:	skala:	nr rys.:	data:
RZUT I PIĘTRA	**1:50**	**A-8**	10.2008

ARCHITEKTURA:

PROJEKTANT:
mgr inż. arch. Paweł Szkoda
nr upr. 451/86/UW

SPRAWDZAJĄCY:
mgr inż. arch. Krzysztof Nawarecki
nr upr. 118/90/UW

OPRACOWALI:
dr. inż. arch. Andrzej Legendziewicz
mgr inż. arch. Tomasz Jankowski

KONSTRUKCJE:

PROJEKTANT:
inż. Florian Nadolski
nr upr. 129/66Wm

SPRAWDZAJĄCY:
inż. Aleksander Łuszacki
nr upr. 178/75Wwm