




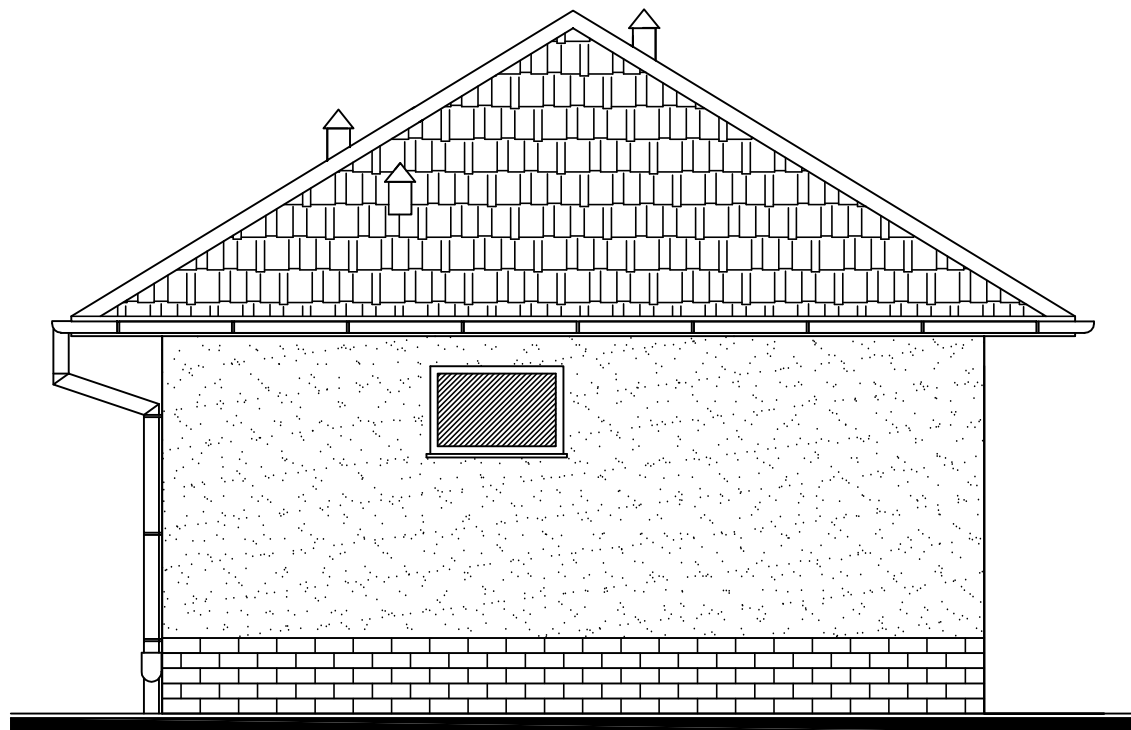


ELEWACJA POŁUDNIOWA

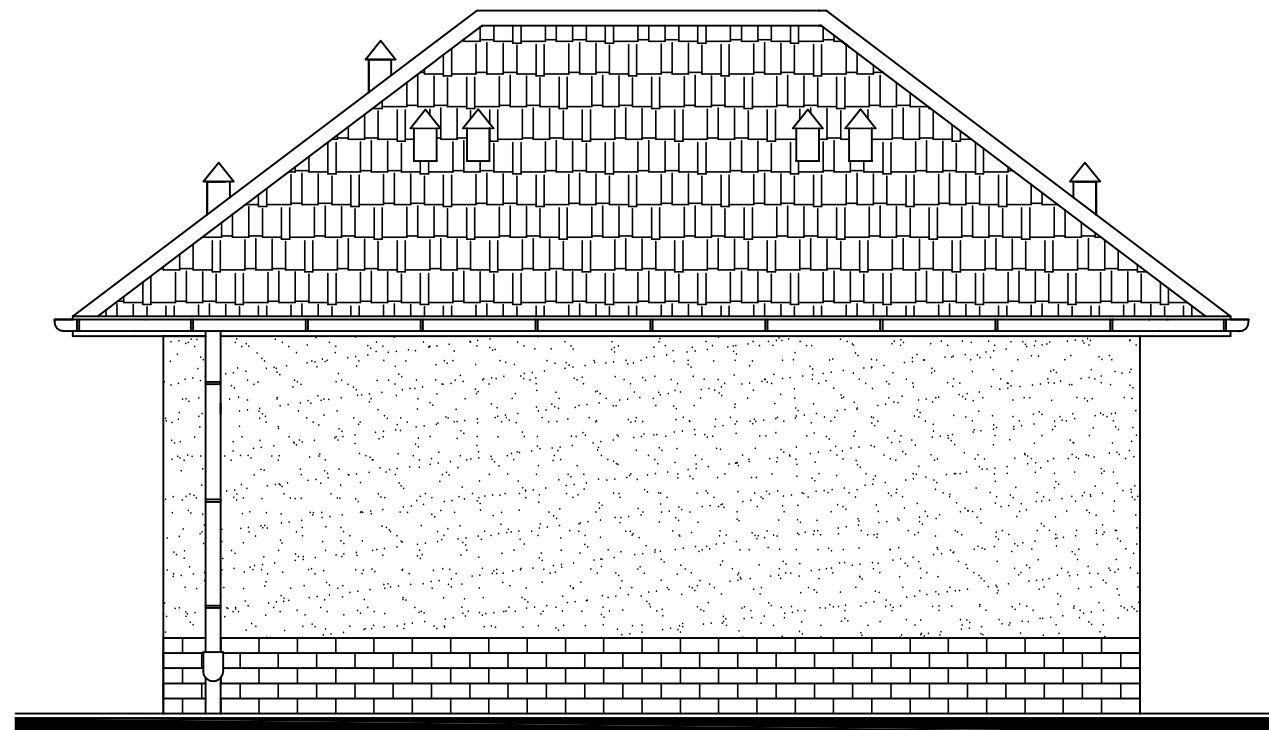

ELEWACJA ZACHODNIA

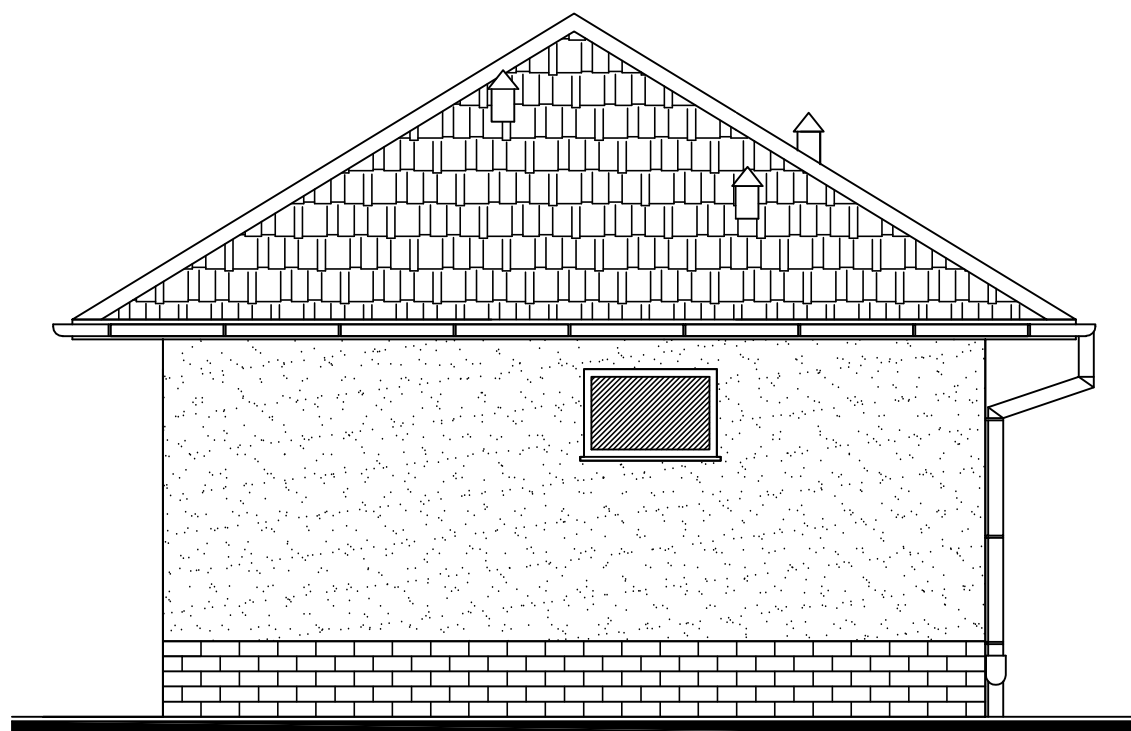


ELEWACJA PÓŁNOCNA

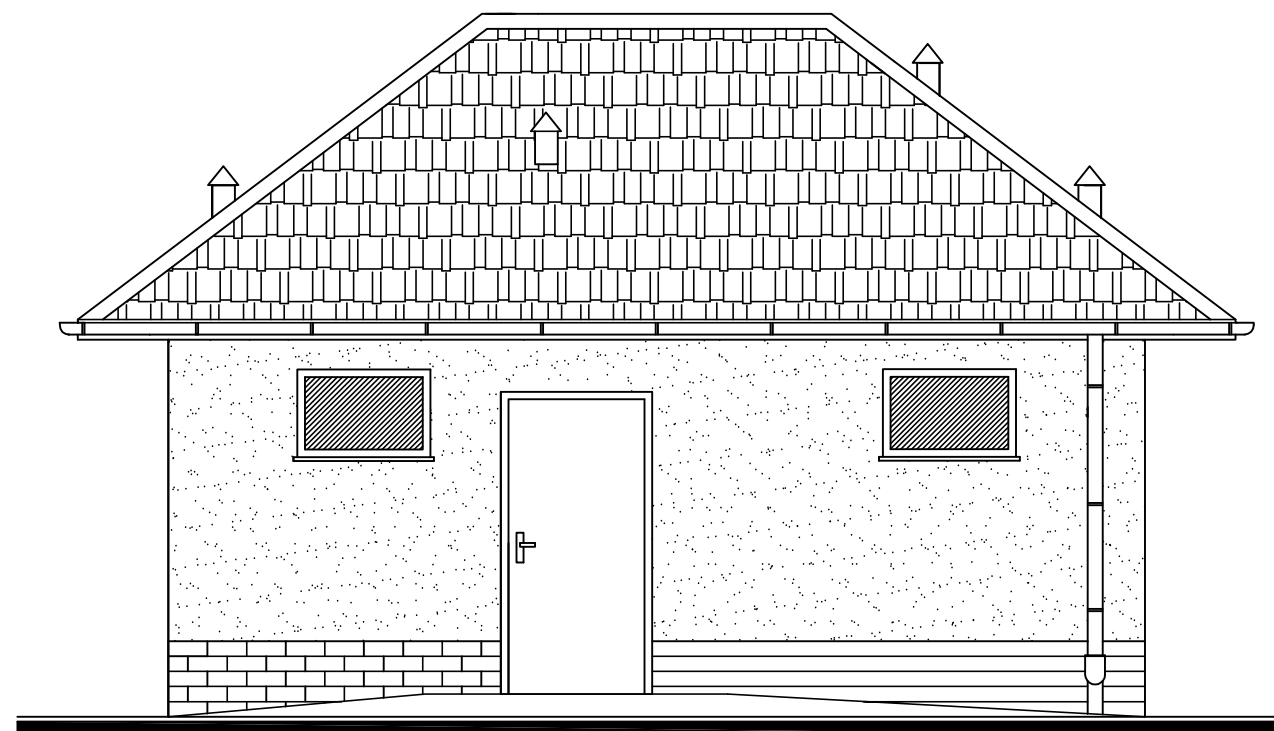


ELEWACJA WSCHODNIA

Usługi Inwestycyjno-Budowlane mgr inż. Jan Hetnar ul. Dąbrowskiego 14 48-370 Paczków tel./fax 77-431-73-05 e-mail: janhetnar@op.pl			
Przedmiot opracowania lokalizacja	Budowa targowiska miejskiego w Paczkowie 48-370 Paczków, ul. Jagiellońska, działka nr 917, 918/35, 918/36, 919/7, 921	Rysunek Nr	A-2
Inwestor	Gmina Paczków 48-370 Paczków ul. Rynek nr 1	Skala	1:50
Tytuł rysunku	BUDYNEK SZALETU PUBLICZNEGO ELEWACJE	Data	kwiecień 2012
Projektant		Podpis	

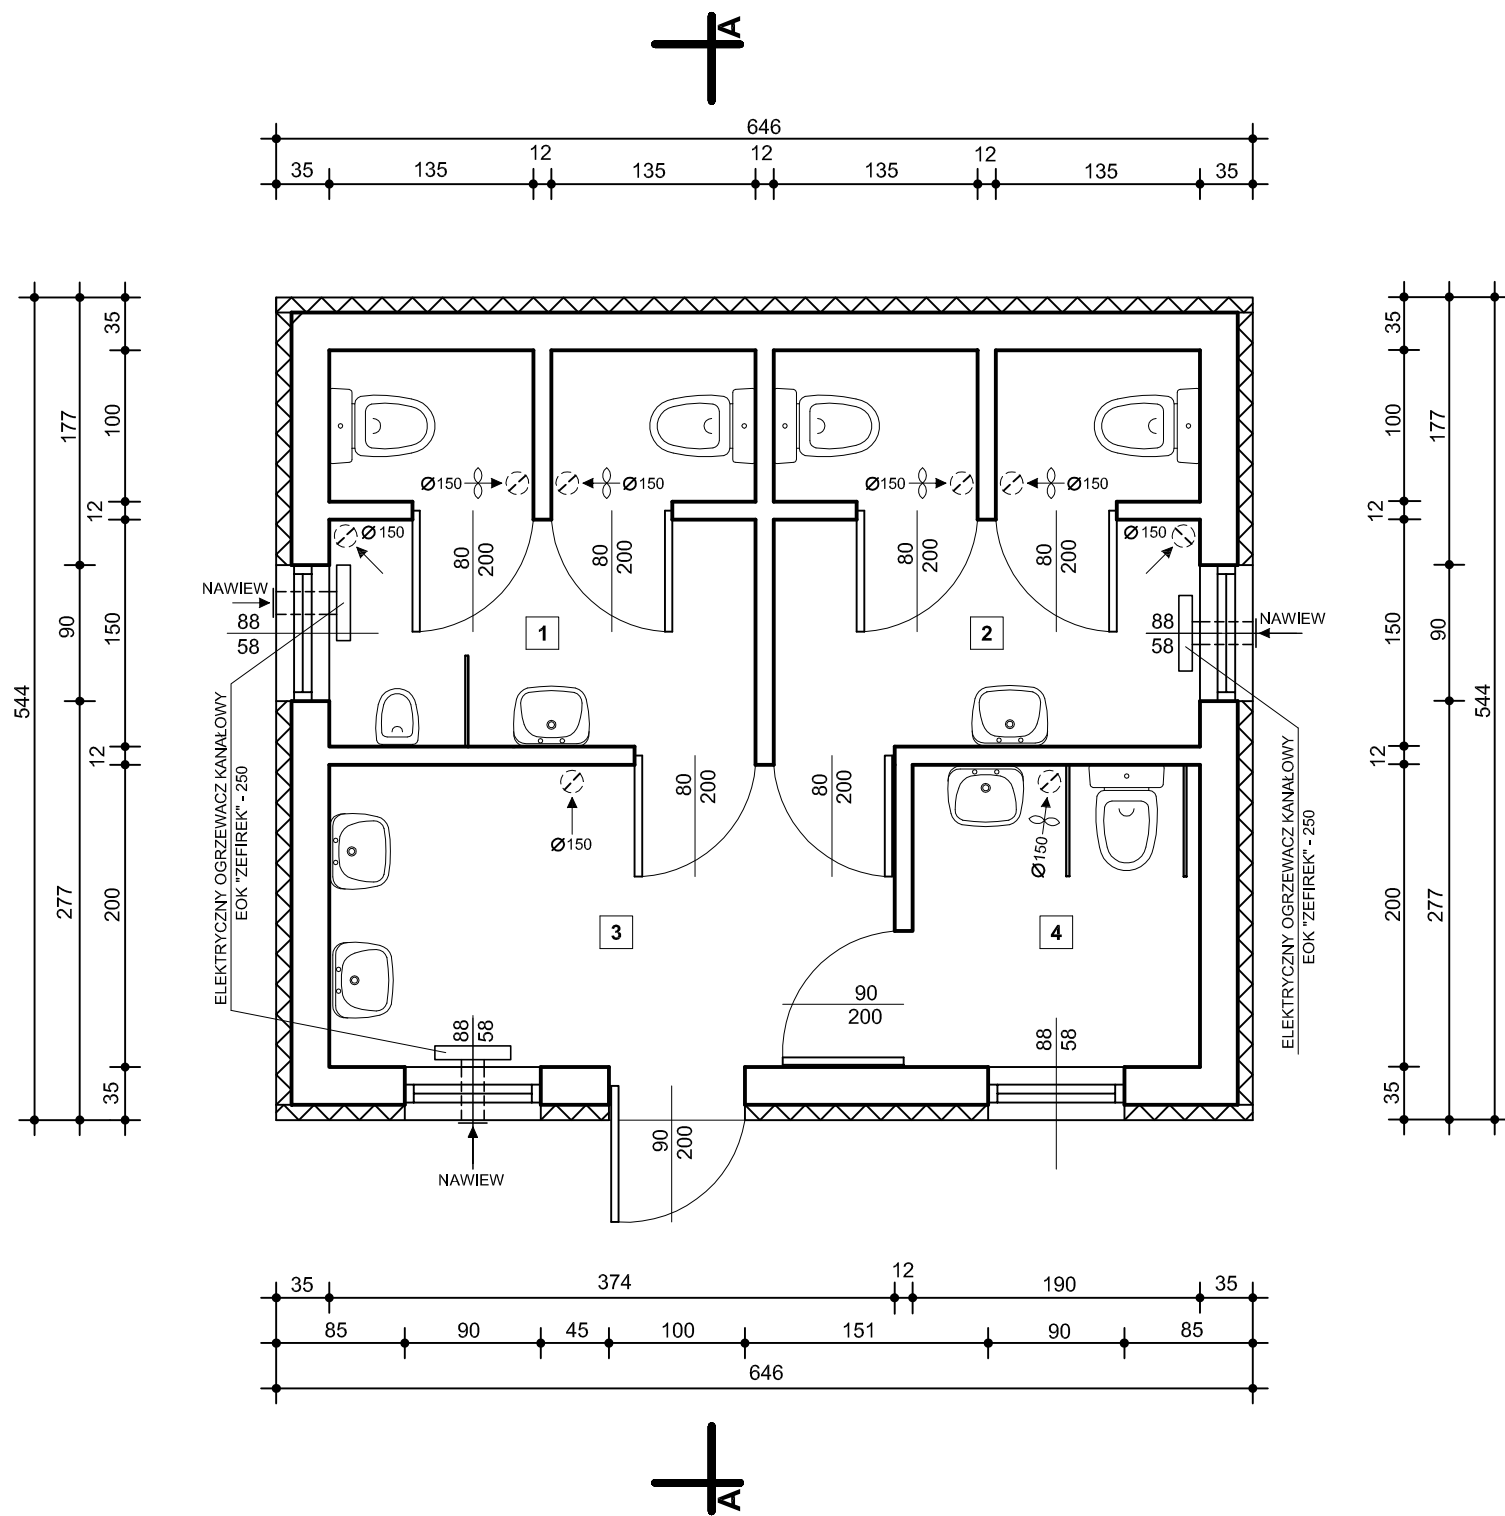


ZESTAWIENIE POWIERZCHNI UŻYTKOWEJ POMIESZCZEN:		
1	WC MĘŻCZYZN	6.93 m2
2	WC KOBIET	6.93 m2
3	PRZEDSIONEK	7.48 m2
4	WC NIEPEŁNOSPRAWNYCH	3.80 m2
		25.14 m2

Usługi Inwestycyjno-Budowlane mgr inż. Jan Hełnar			
ul. Dąbrowskiego 14 48-370 Paczków tel./fax 77-431-73-05 e-mail: janhelnar@op.pl			
Przedmiot opracowania lokalizacja	Budowa targowiska mlejskiego w Paczkowie 48-370 Paczków, ul. Jagiellońska, działka nr 917, 918/35, 918/36, 919/7, 921	Rysunek Nr	A-3
Inwestor	Gmina Paczków 48-370 Paczków ul. Rynek nr 1	Skala	1:50
Tytuł rysunku	BUDYNEK SZALETU PUBLICZNEGO RZUT PRZYZIEMIA	Data	kwiecień 2012
Projektant		Podpis	

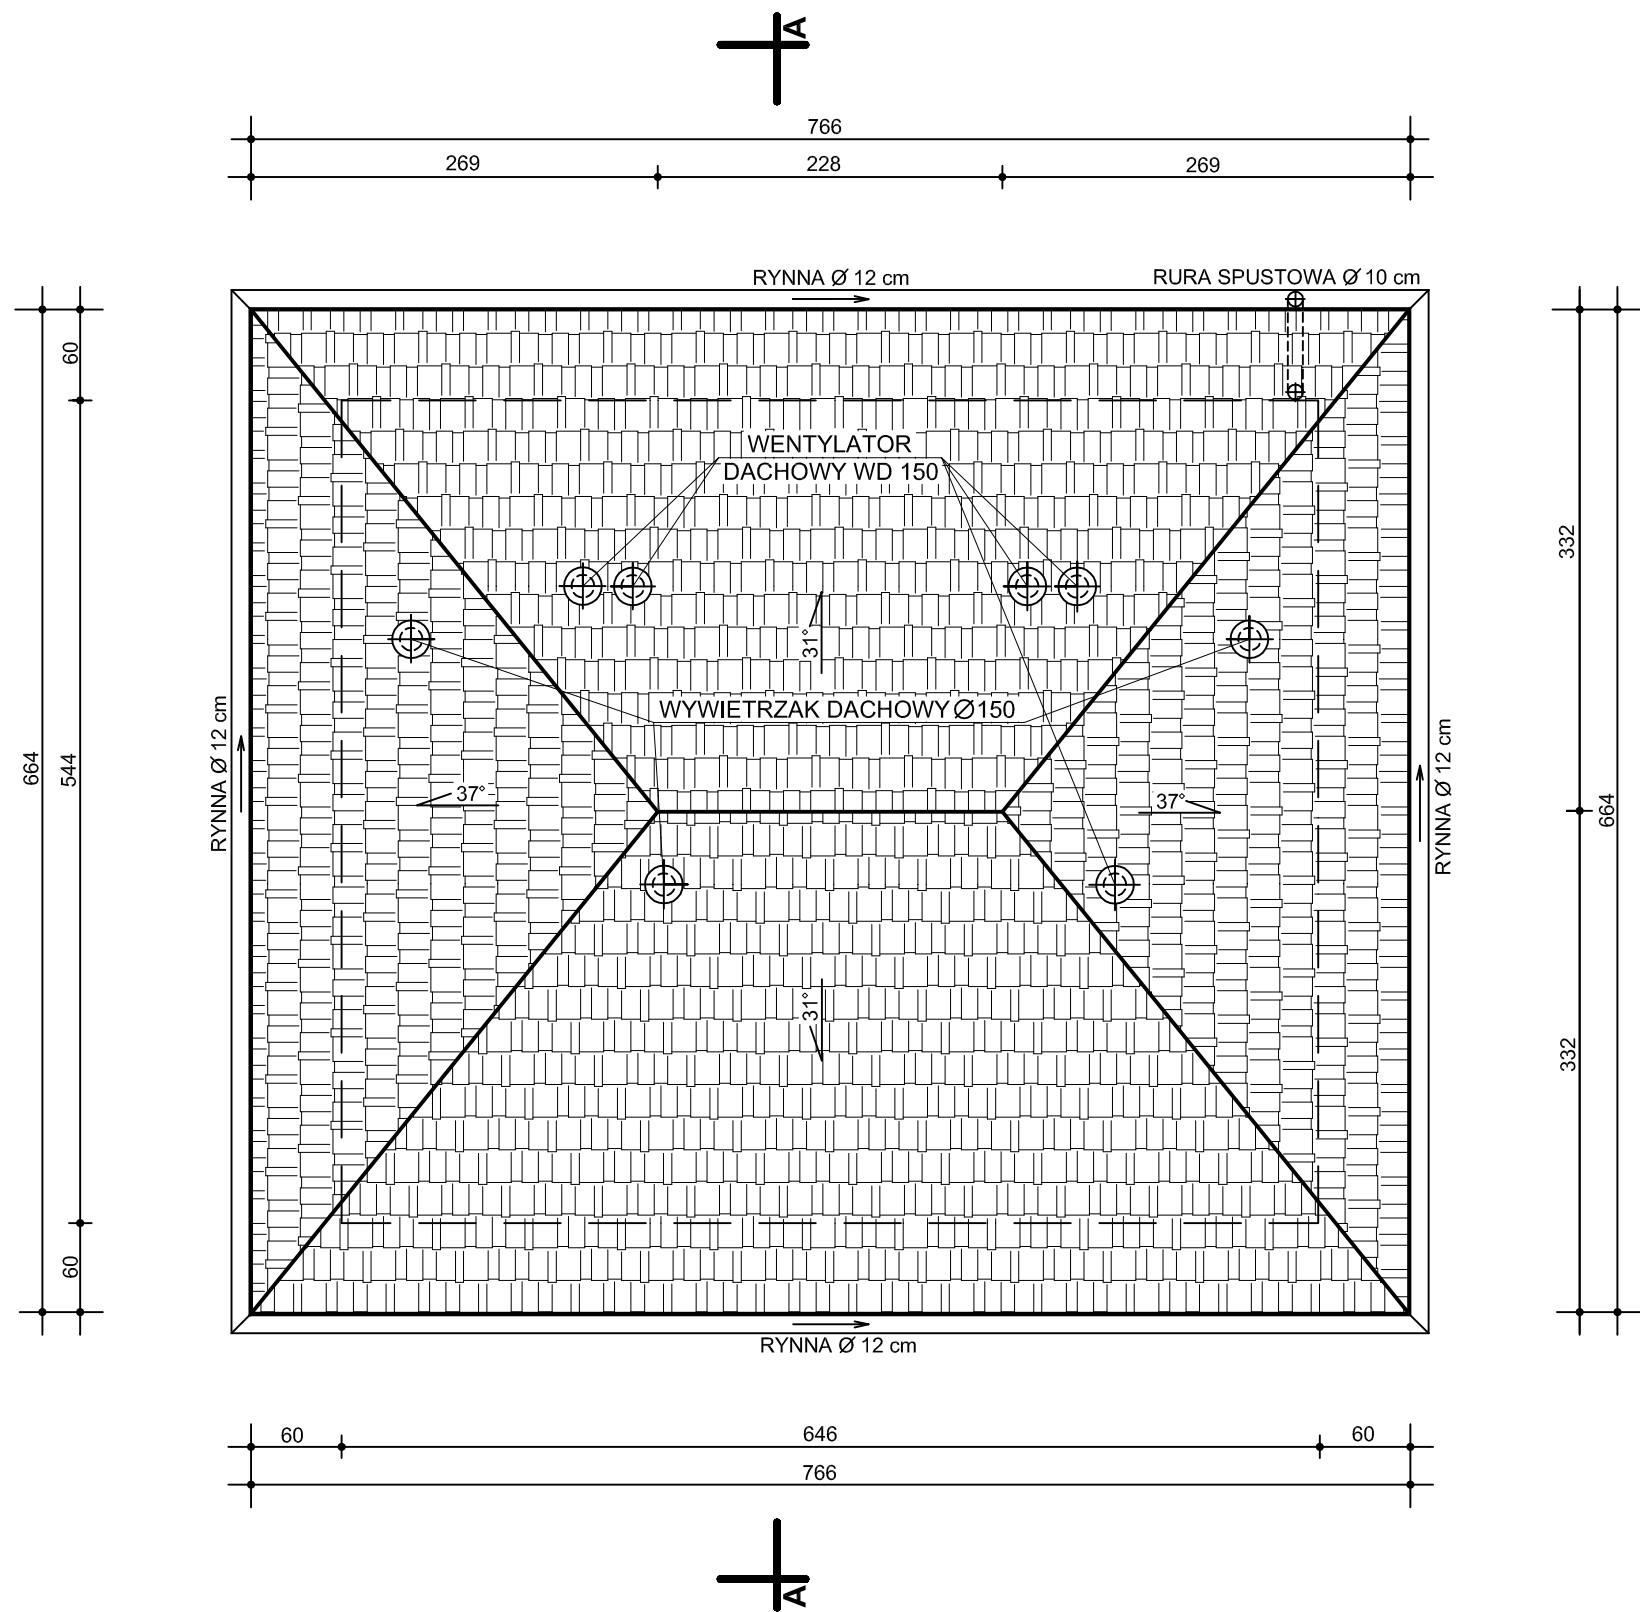


Usługi Inwestycyjno-Budowlane mgr inż. Jan Hetnar ul. Dąbrowskiego 14 48-370 Paczków tel./fax 77-431-73-05 e-mail: janhetnar@op.pl			
Przedmiot opracowania lokalizacja	Budowa targowiska miejskiego w Paczkowie 48-370 Paczków, ul. Jagiellońska, działka nr 917, 918/35, 918/36, 919/7, 921	Rysunek Nr	A-4
Inwestor	Gmina Paczków 48-370 Paczków ul. Rynek nr 1	Skala	1:50
Tytuł rysunku	BUDYNEK SZALETU PUBLICZNEGO RZUT DACHU	Data	kwiecień 2012
Projektant		Podpis	

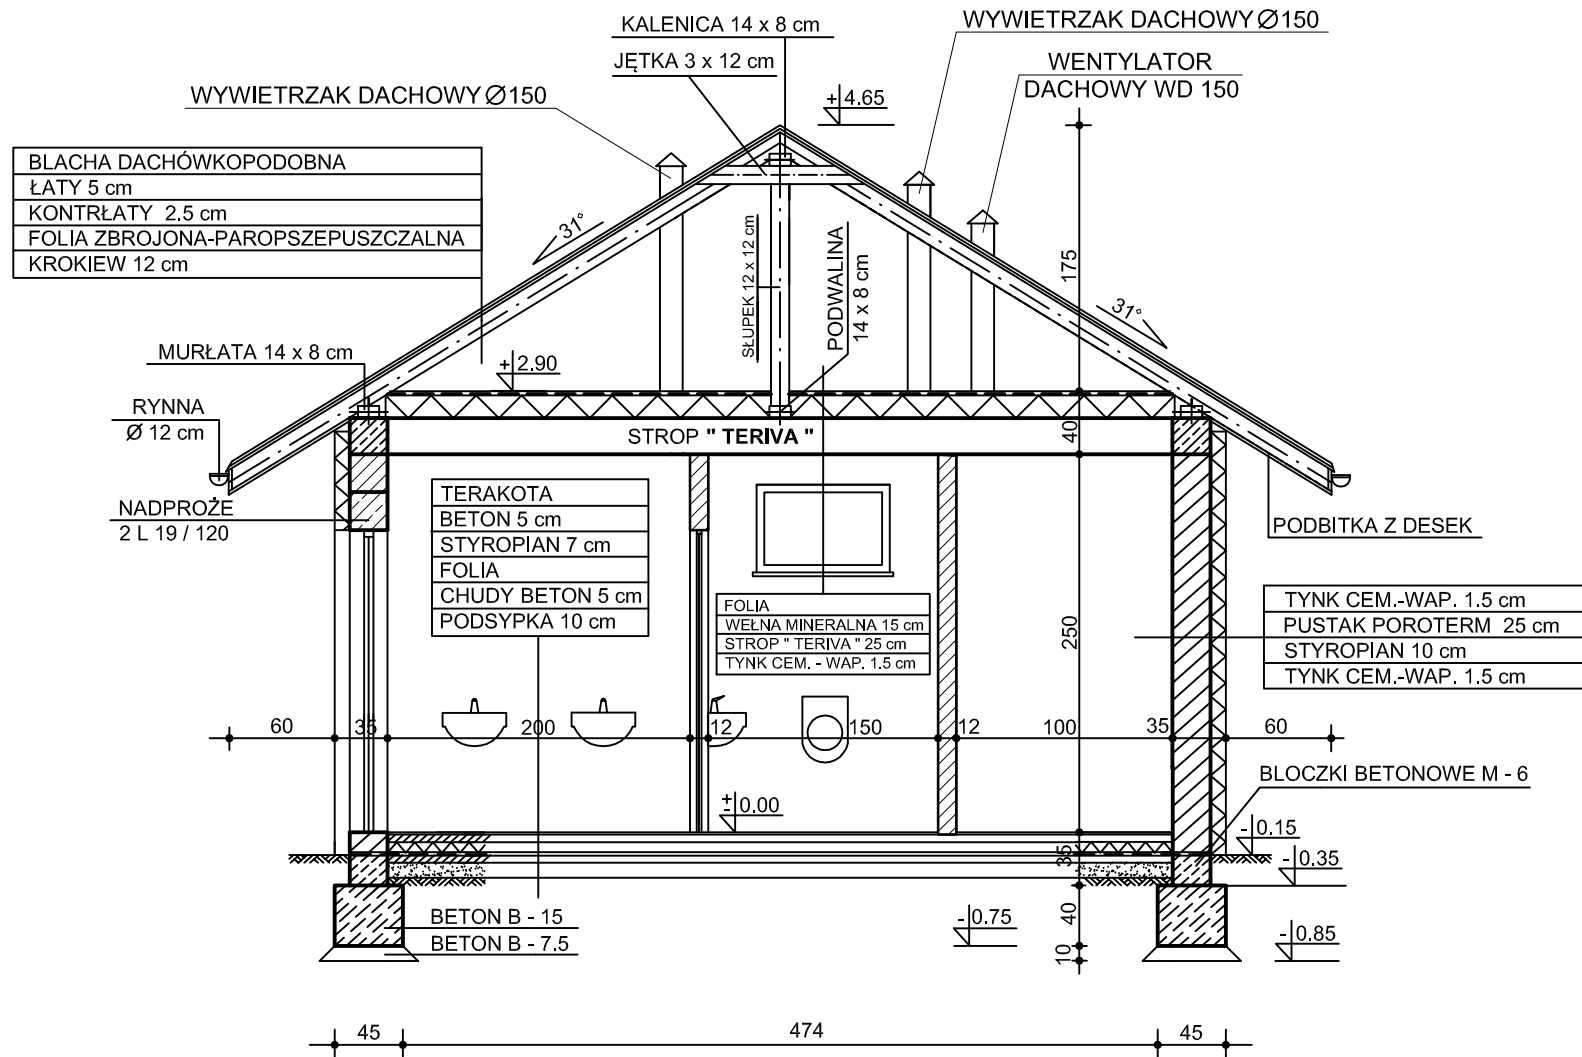


Usługi Inwestycyjno-Budowlane mgr inż. Jan Hetnar

ul. Dąbrowskiego 14 48-370 Paczków tel./fax 77-431-73-05 e-mail: janhetnar@op.pl

Przedmiot opracowania lokalizacja	Budowa targowiska miejskiego w Paczkowie 48-370 Paczków, ul. Jagiełłońska, działka nr 917, 918/35, 918/36, 919/7, 921	Rysunek Nr	A-5
Inwestor	Gmina Paczków 48-370 Paczków ul. Rynek nr 1	Skala	1:50
Tytuł rysunku	BUDYNEK SZKIEŁTU PUBLICZNEGO PRZEKRÓJ PIONOWY	Data	kwiecień 2012
Projektant		Podpis	

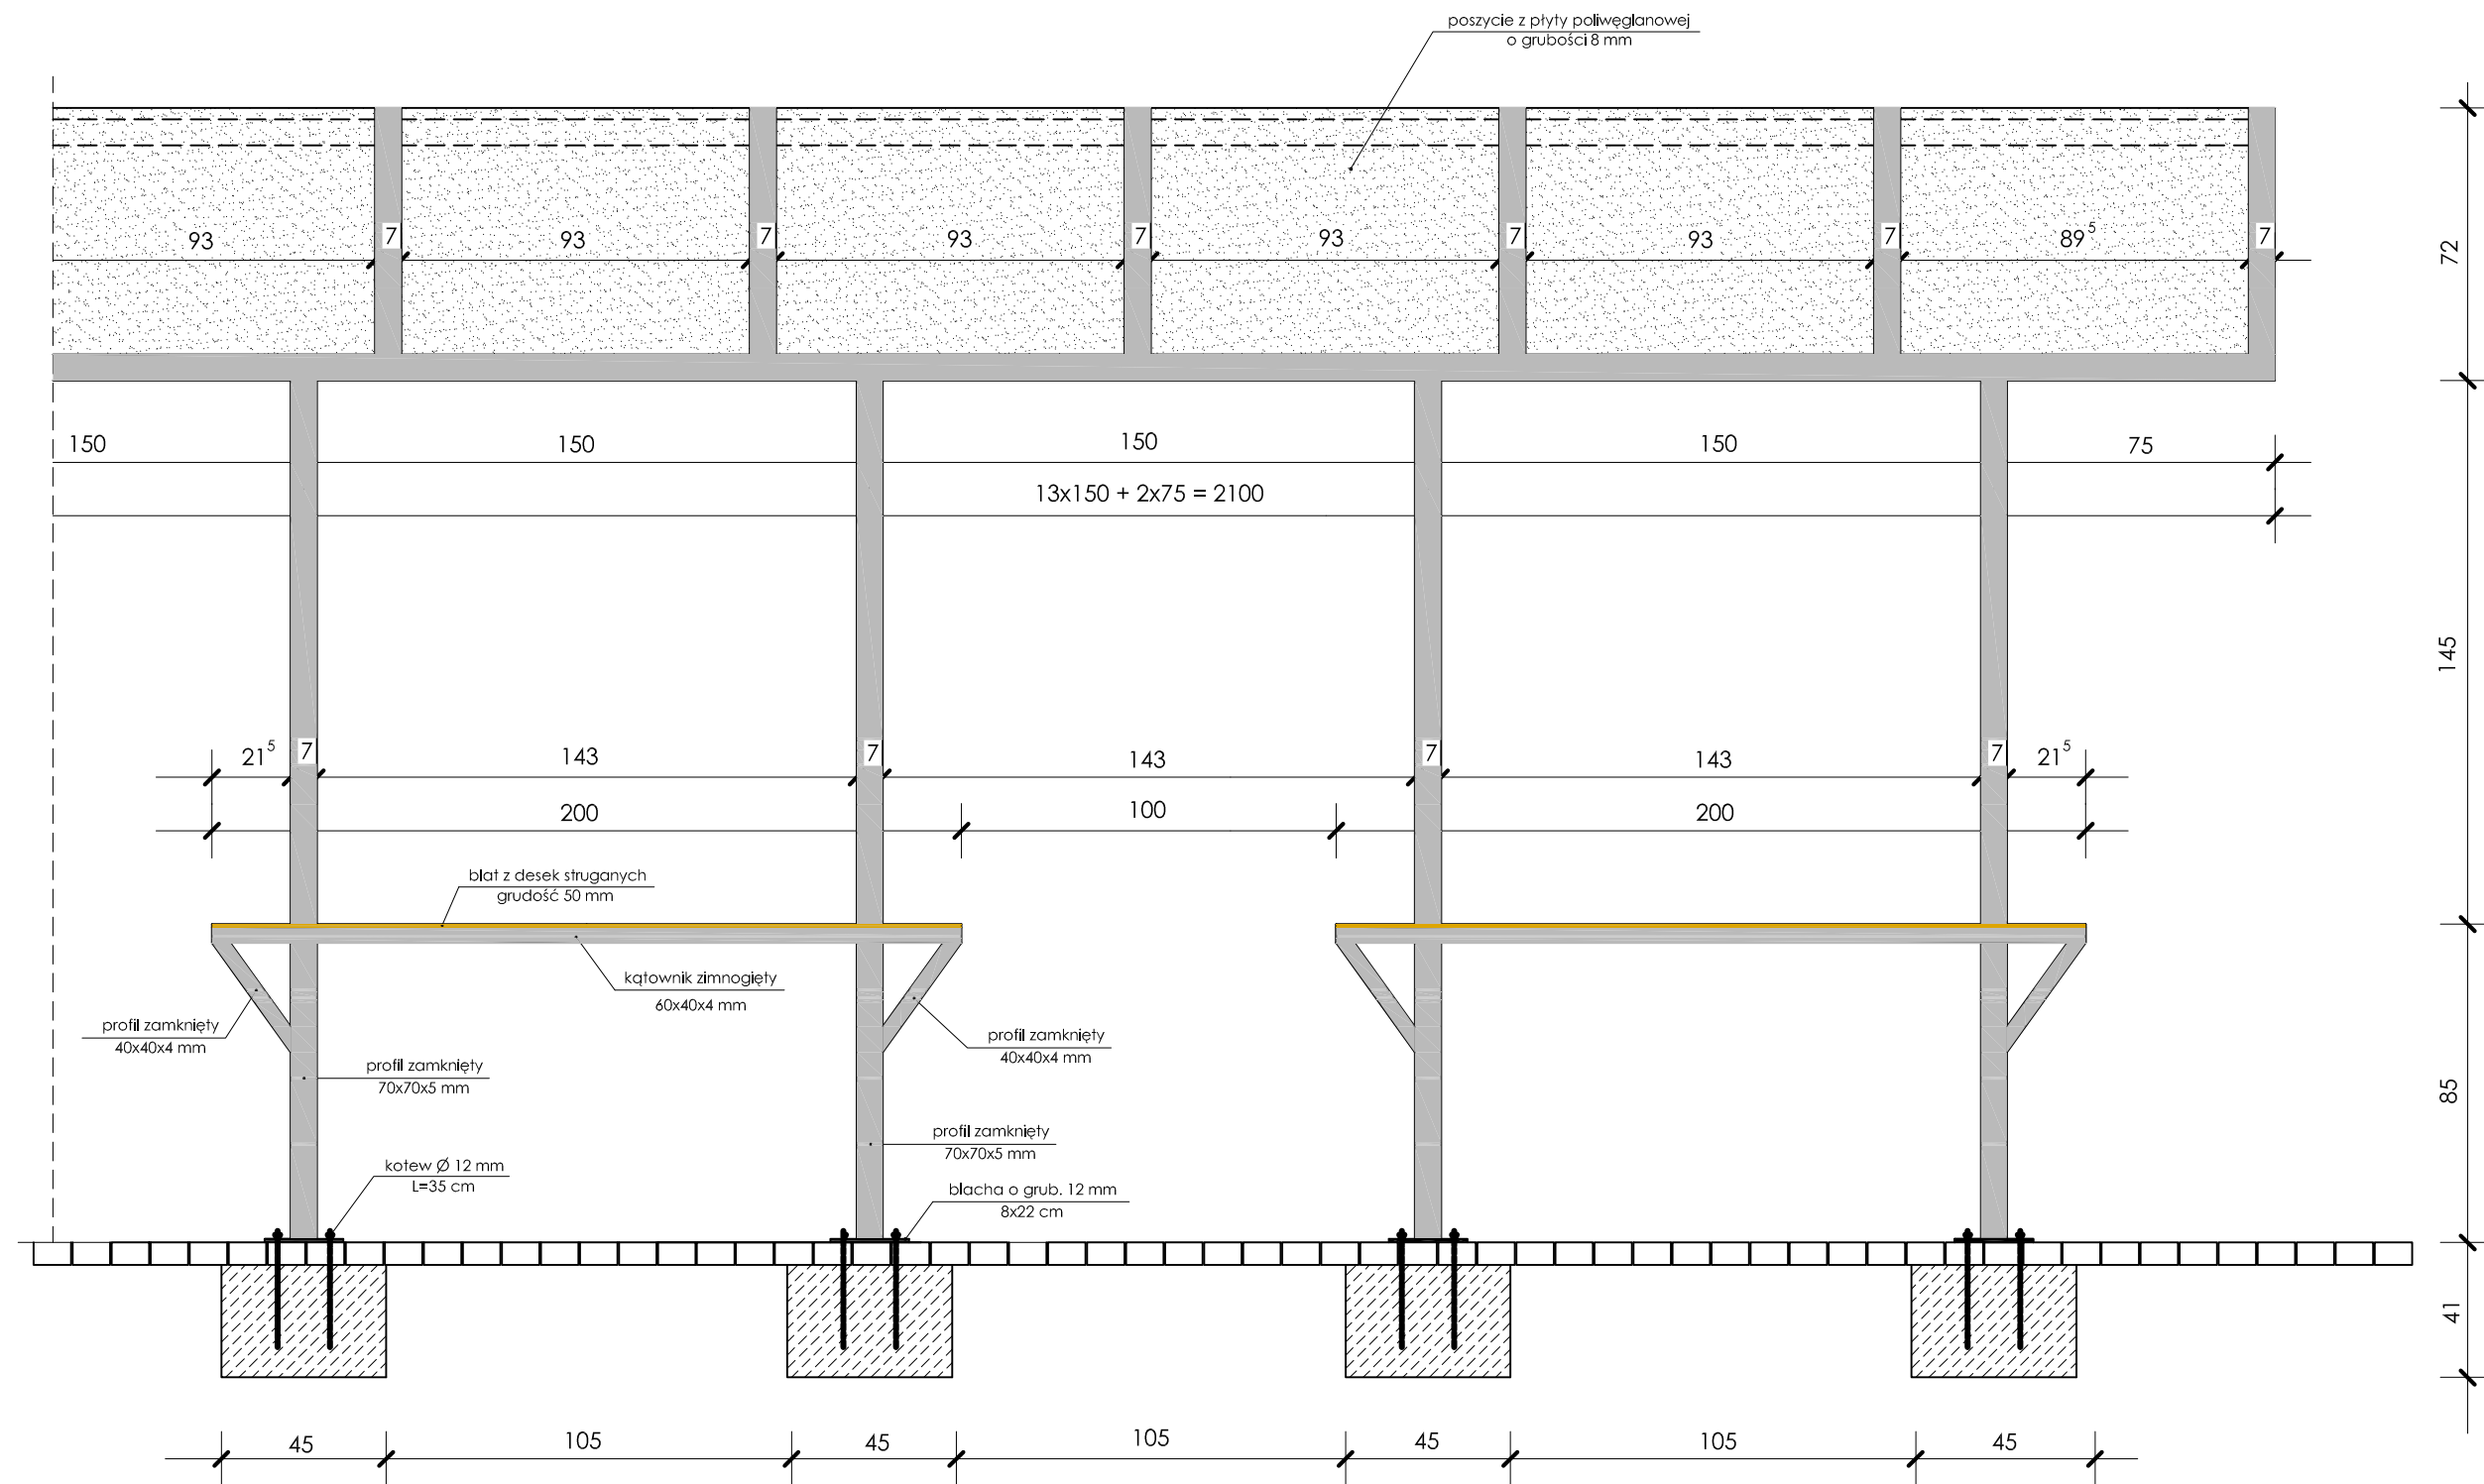


Usługi Inwestycyjno-Budowlane mgr inż. Jan Hetnar			
ul. Dąbrowskiego 14 48-370 Paczków tel./fax 77-431-73-05 e-mail: janhetnar@op.pl			
Przedmiot opracowania	Budowa targowiska mlejskiego w Paczkowie	Rysunek Nr	A-6
Inwestor	48-370 Paczków, ul. Jagiellońska, działka nr 917, 918/35, 918/36, 919/7, 921	Skala	1:20
Tytuł rysunku	Gmina Paczków 48-370 Paczków ul. Rynek nr 1	Data	kwiecień 2012
Projektant		Podpis	

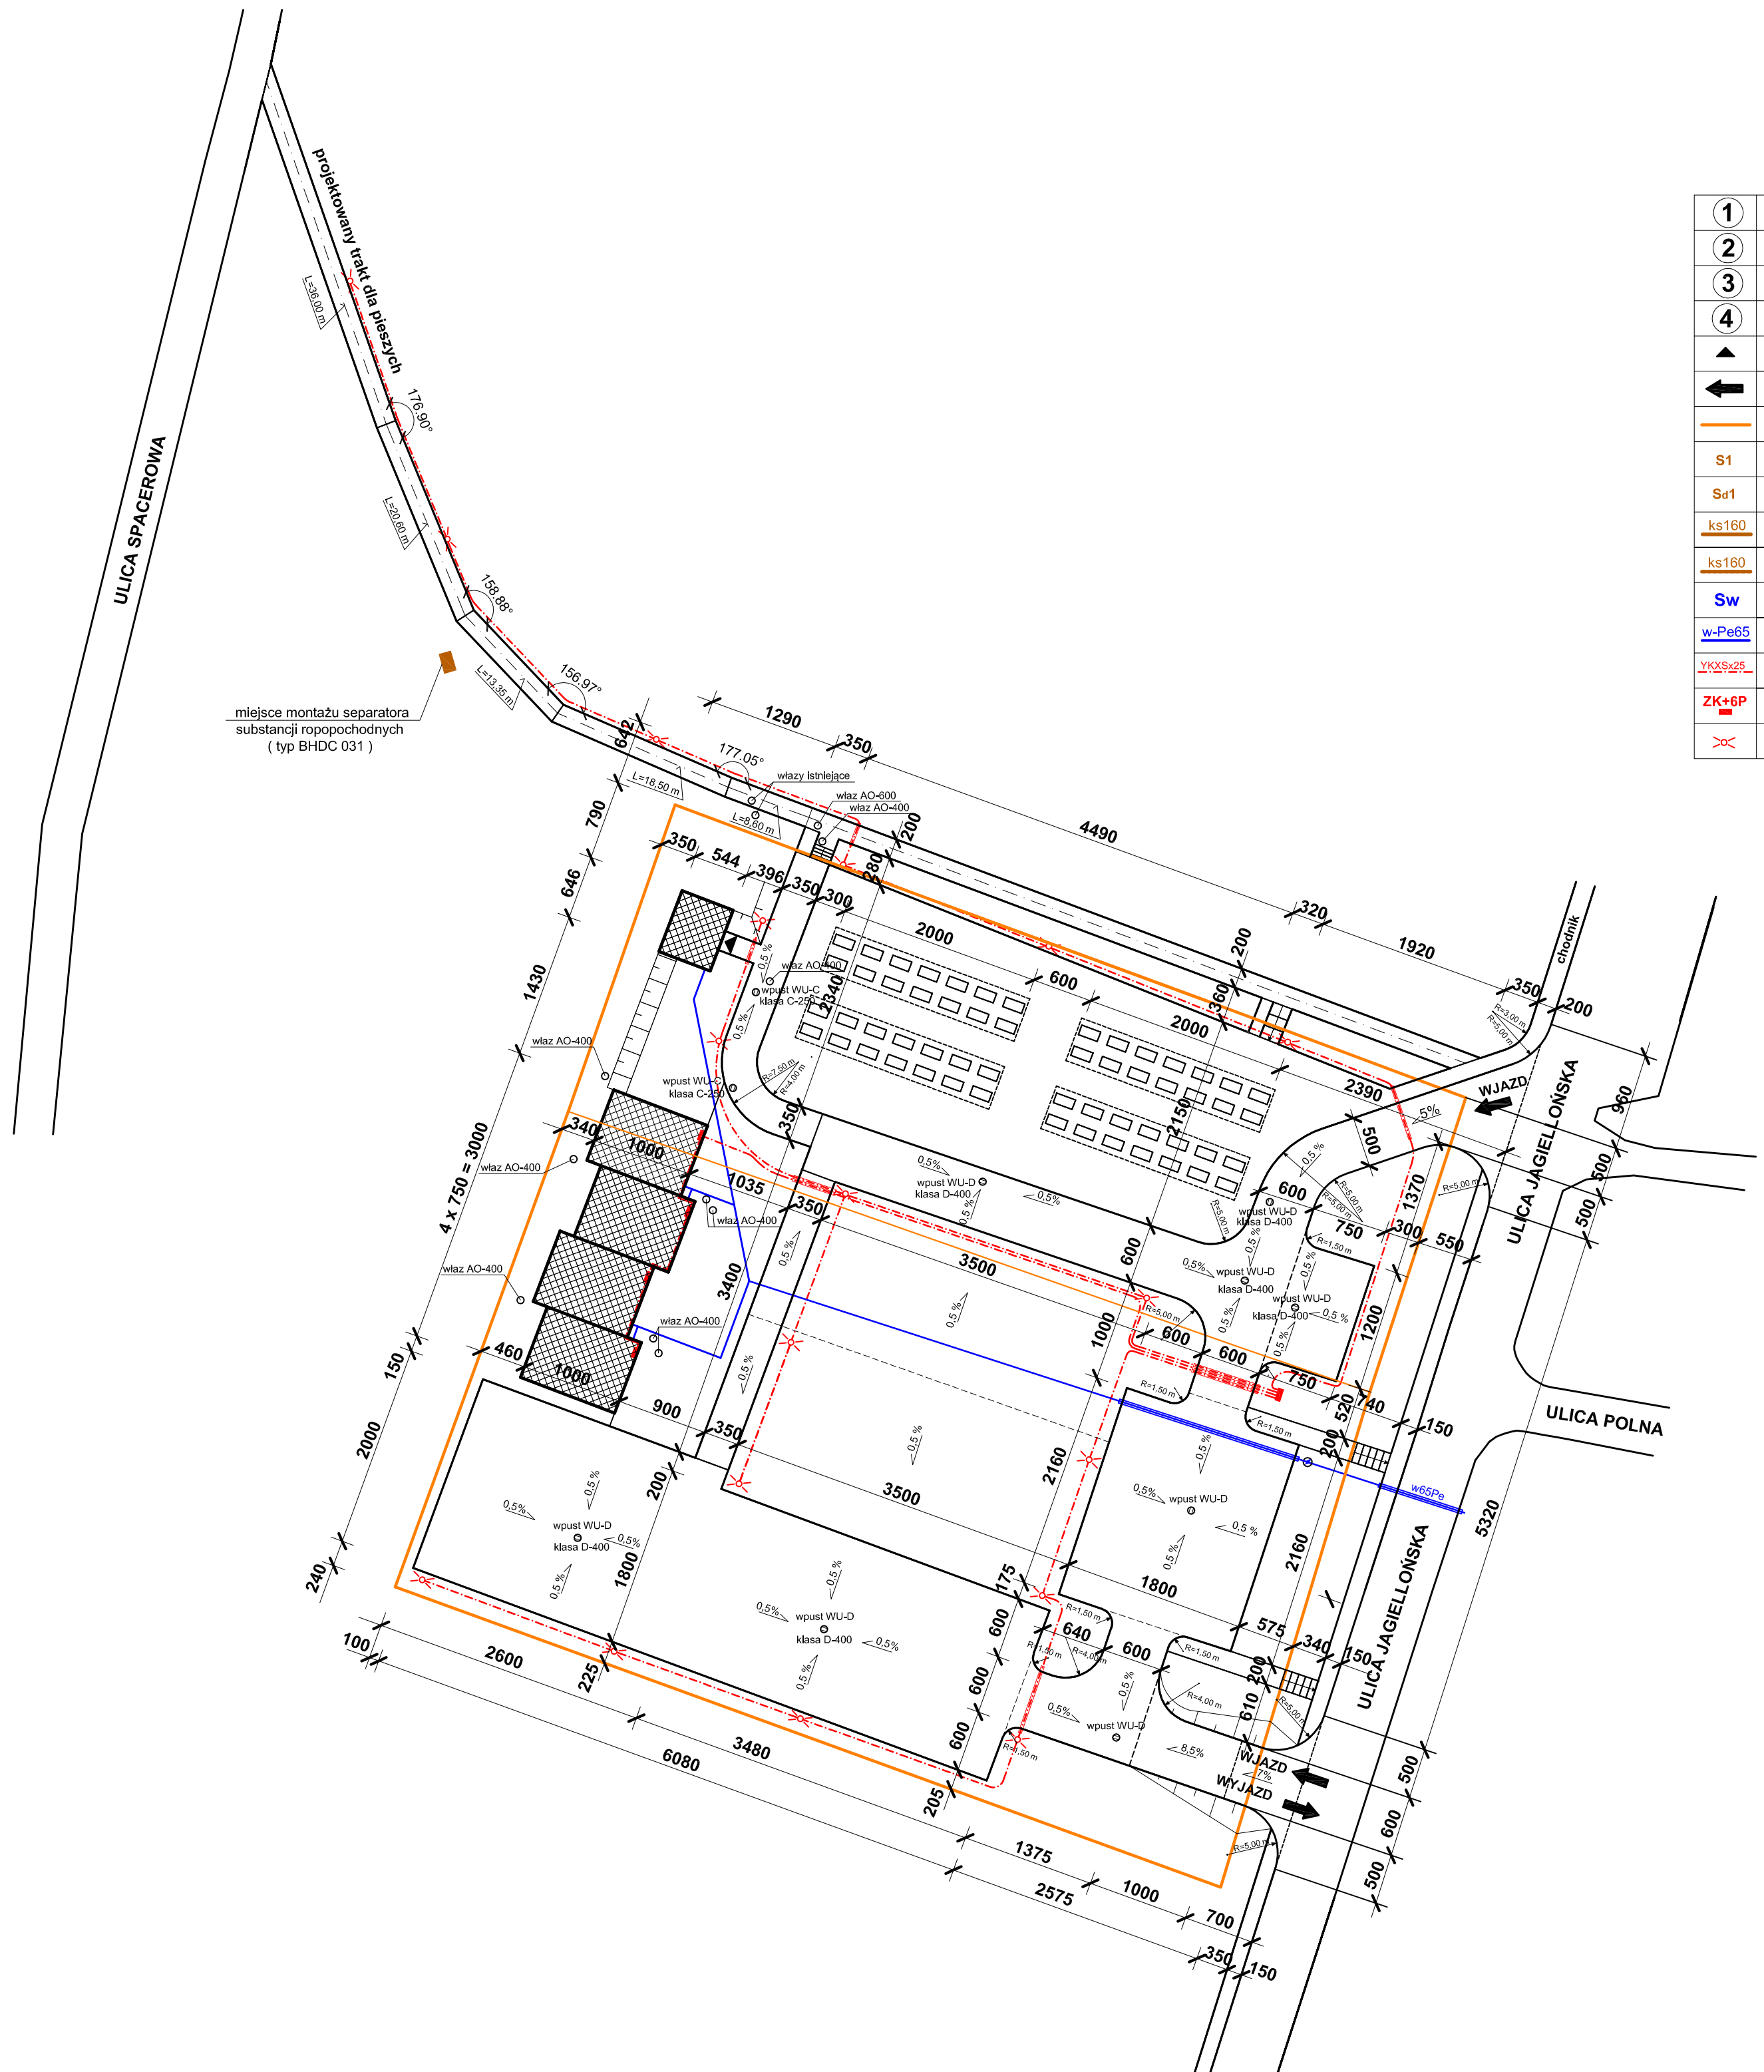


LEGENDA:

1	projektowany budynek szkieletu publicznego
2	wydzielone miejsce dla kontenerów na śmieci
3	projektowane budynki "małej gastronomii"
4	II etap budowy - nie objęty niniejszym projektem
4	stoły handlowe z zadaszeniem (stragany)
▲	wejście główne do budynku
←	wjazd na targowisko i wyjazd
—	granice działek inwestora
S1	projektowana studzienka kanalizacji sanitarnej
Sd1	projektowana studzienka kanalizacji deszczowej
ks160	projektowane odcinki kanalizacji sanitarnej
ks160	projektowane odcinki kanalizacji deszczowej
Sw	projektowana studzienka wodomierzowa
w-Pe65	projektowane przyłącze wody
YKXSz25	projektowane odcinki kabli energetycznych
ZK+6P	projektowane szafki liczników i złącza kablowego
⋈	lampa oświetleniowa typu parkowego



Usługi Inwestycyjno-Budowlane mgr inż. Jan Hetnar ul. Dąbrowskiego 14 48-370 Paczków tel./fax 77-431-73-05 e-mail: janhetnar@op.pl			
Przedmiot opracowania lokalizacja	Budowa targowiska miejskiego w Paczkowie 48-370 Paczków, ul. Jagiellońska, data/ka nr 917, 918/35, 918/36, 919/7, 921	Rysunek Nr	D-1
Inwestor	Gmina Paczków 48-370 Paczków ul. Rynek nr 1	Skala	1:500
Tytuł rysunku	RZUT POZIOMY UKŁADU KOMUNIKACYJNEGO	Data	kwiecień 2012
Projektant		Podpis	

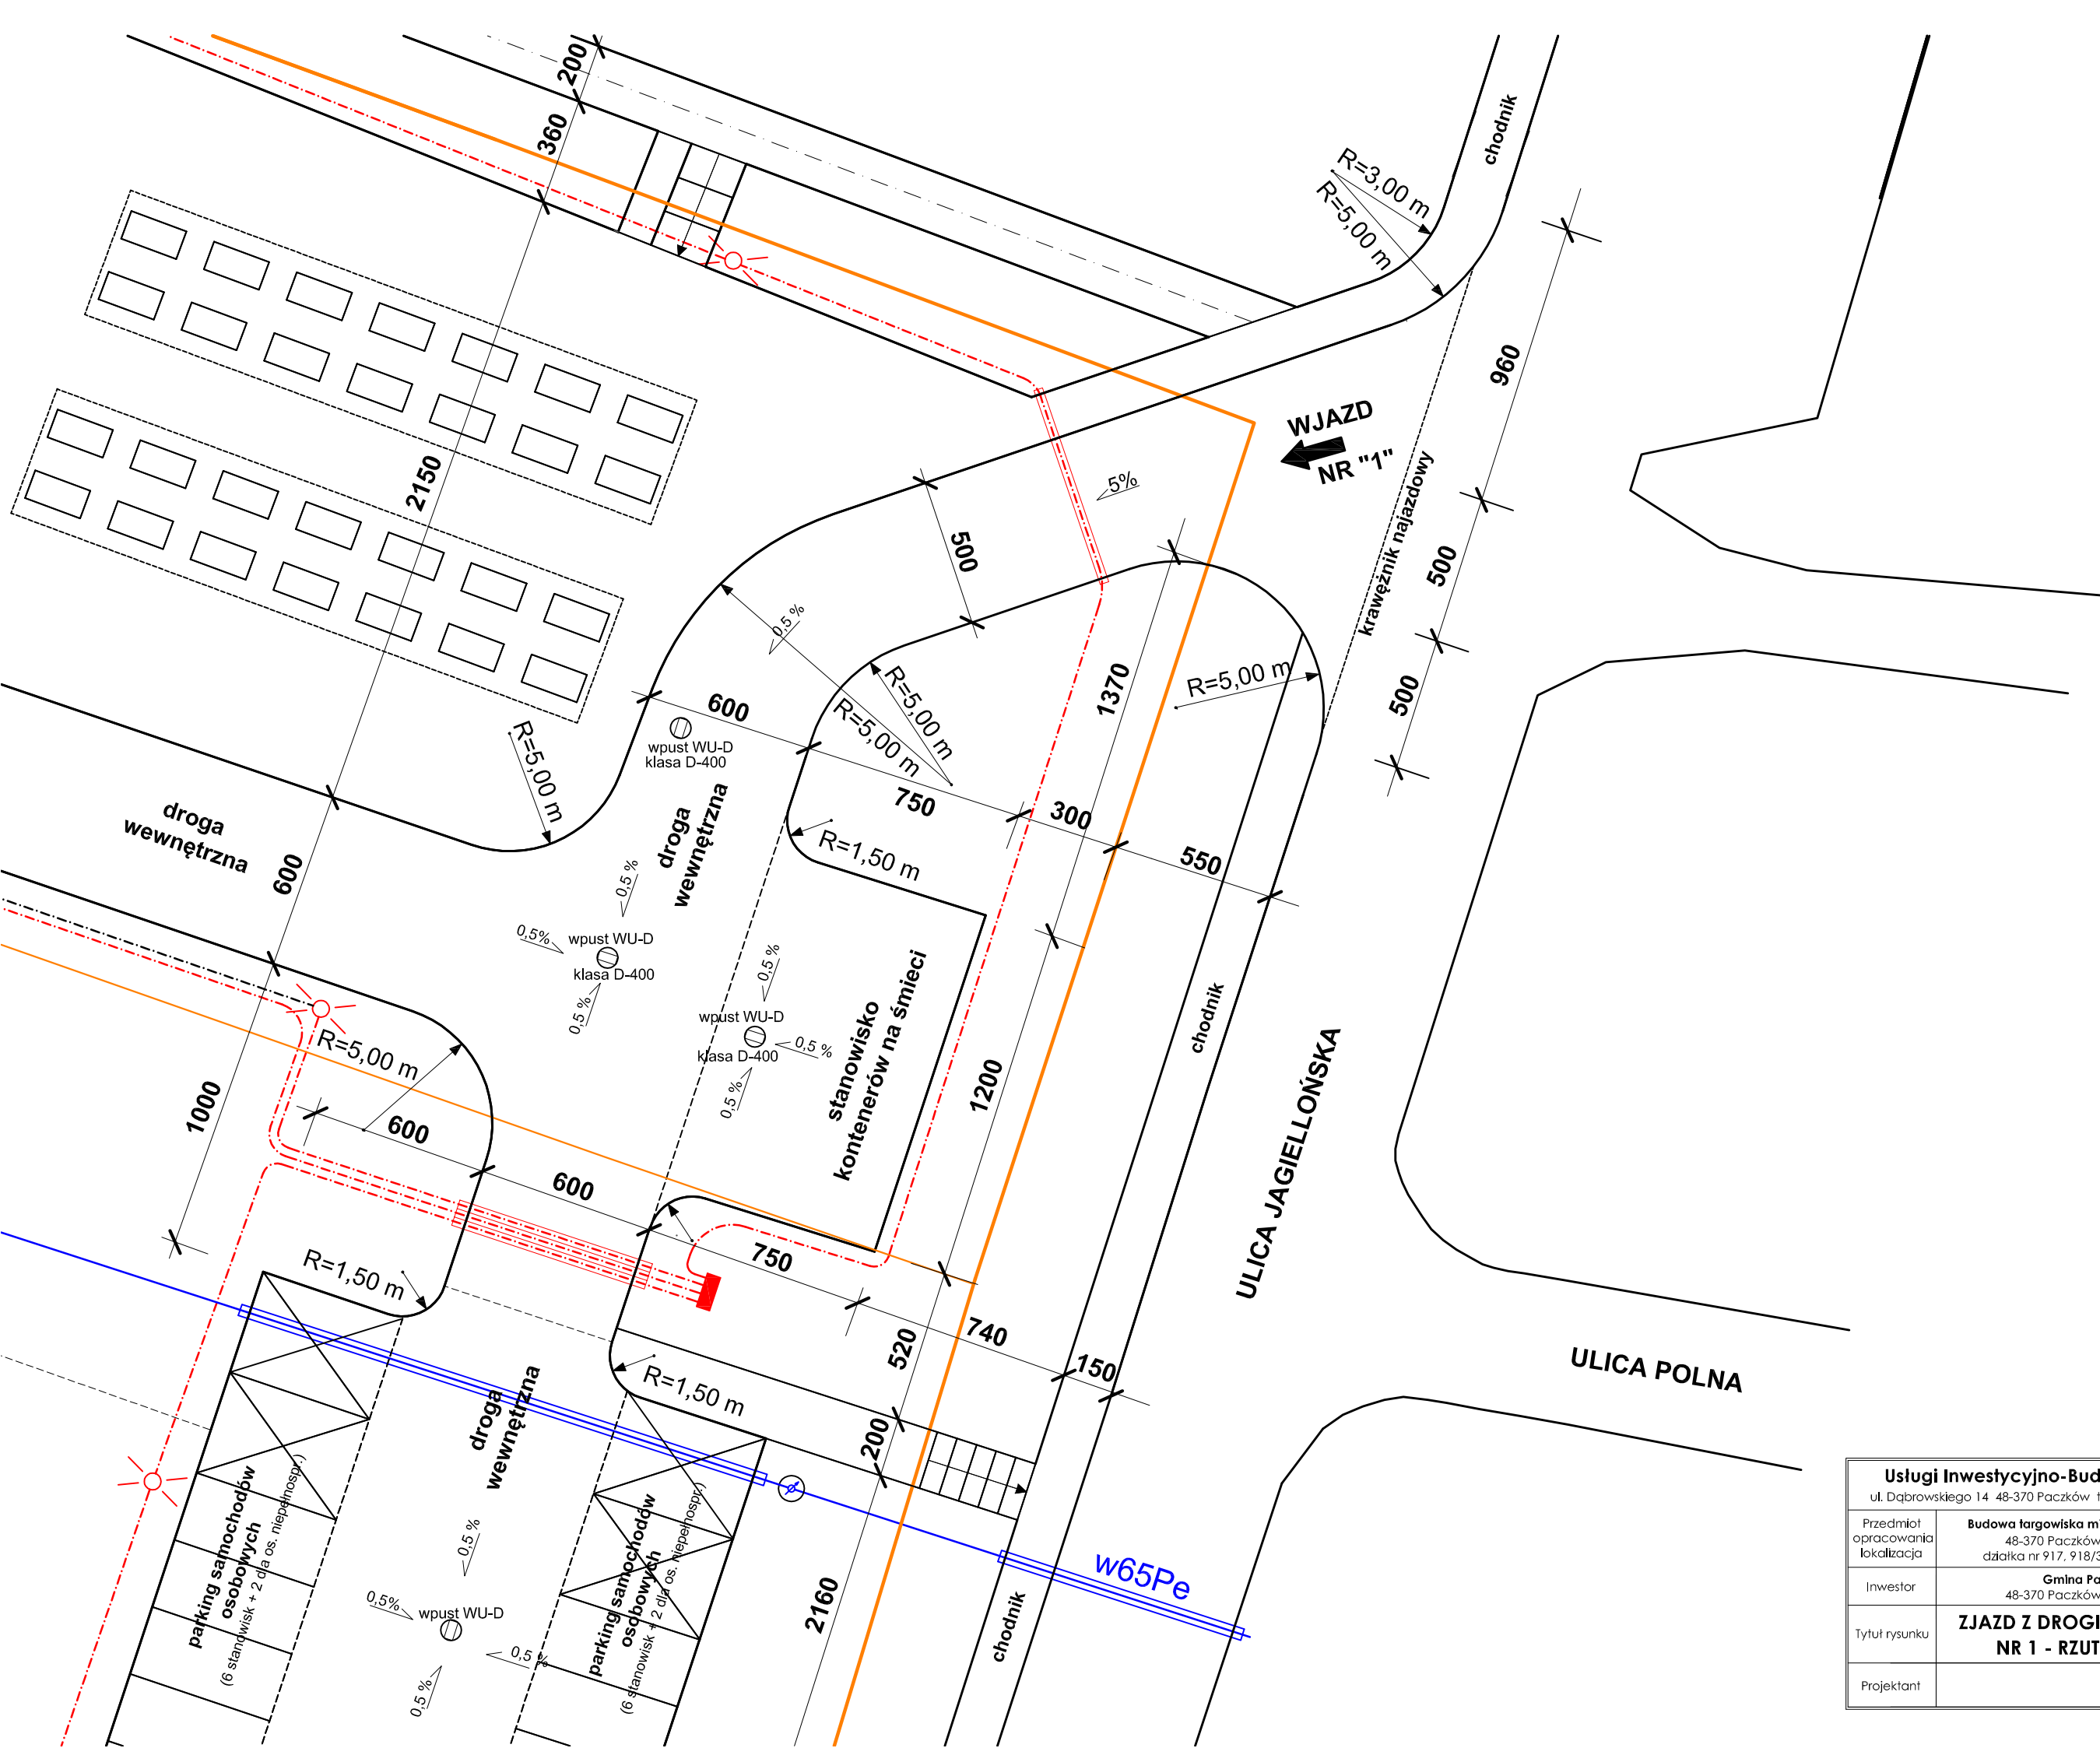

Usługi Inwestycyjno-Budowlane mgr inż. Jan Hetnar ul. Dąbrowskiego 14 48-370 Paczków tel./fax 77-431-73-05 e-mail: janhetnar@op.pl			
Przedmiot opracowania lokalizacja	Budowa targowiska miejskiego w Paczkowie 48-370 Paczków, ul. Jagiellońska, działka nr 917, 918/35, 918/36, 919/7, 921	Rysunek Nr	D-2
Inwestor	Gmina Paczków 48-370 Paczków ul. Rynek nr 1	Skala	1:200
Tytuł rysunku	ZJAZD Z DROGI POWIATOWEJ NR 1 - RZUT POZIOMY	Data	kwiecień 2012
Projektant		Podpis	

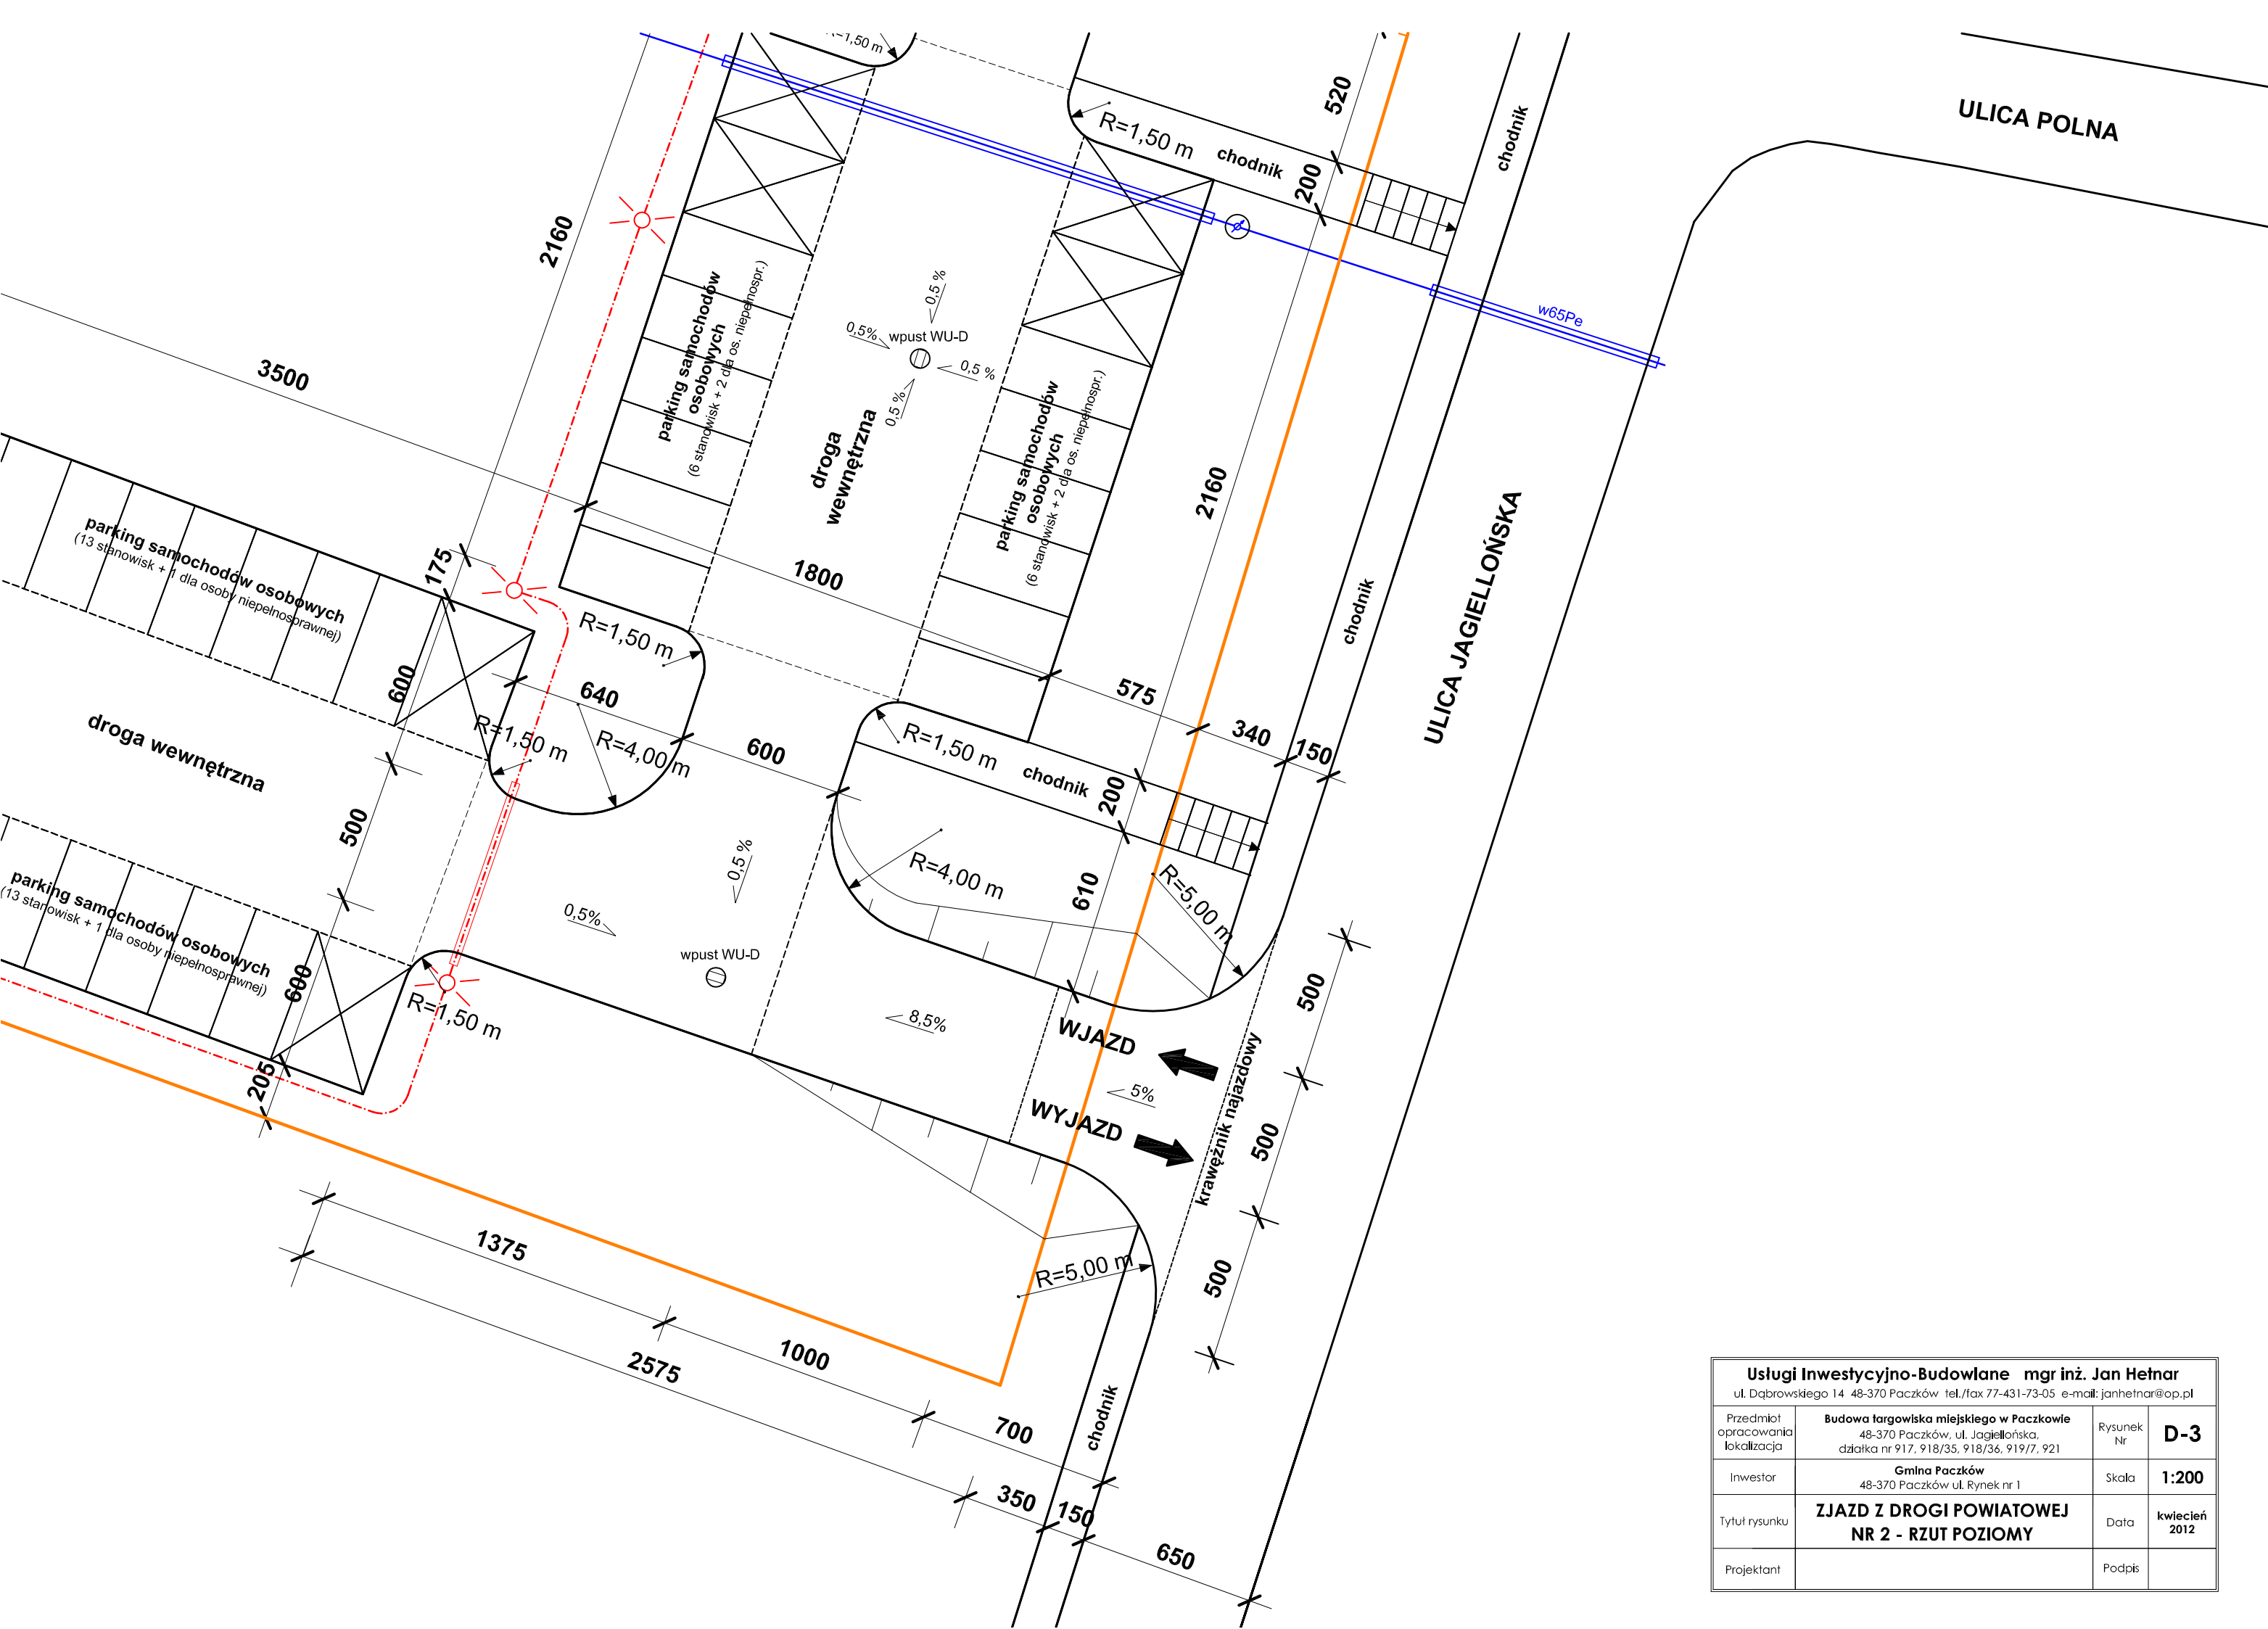


Usługi Inwestycyjno-Budowlane mgr inż. Jan Hełnar			
ul. Dąbrowskiego 14 48-370 Paczków tel./fax 77-431-73-05 e-mail: janhetnar@op.pl			
Przedmiot opracowania lokalizacja	Budowa targowiska miejskiego w Paczkowie 48-370 Paczków, ul. Jagiellońska, działka nr 917, 918/35, 918/36, 919/7, 921	Rysunek Nr	D-3
Inwestor	Gmina Paczków 48-370 Paczków ul. Rynek nr 1	Skala	1:200
Tytuł rysunku	ZJAZD Z DROGI POWIATOWEJ NR 2 - RZUT POZIOMY	Data	kwiecień 2012
Projektant		Podpis	

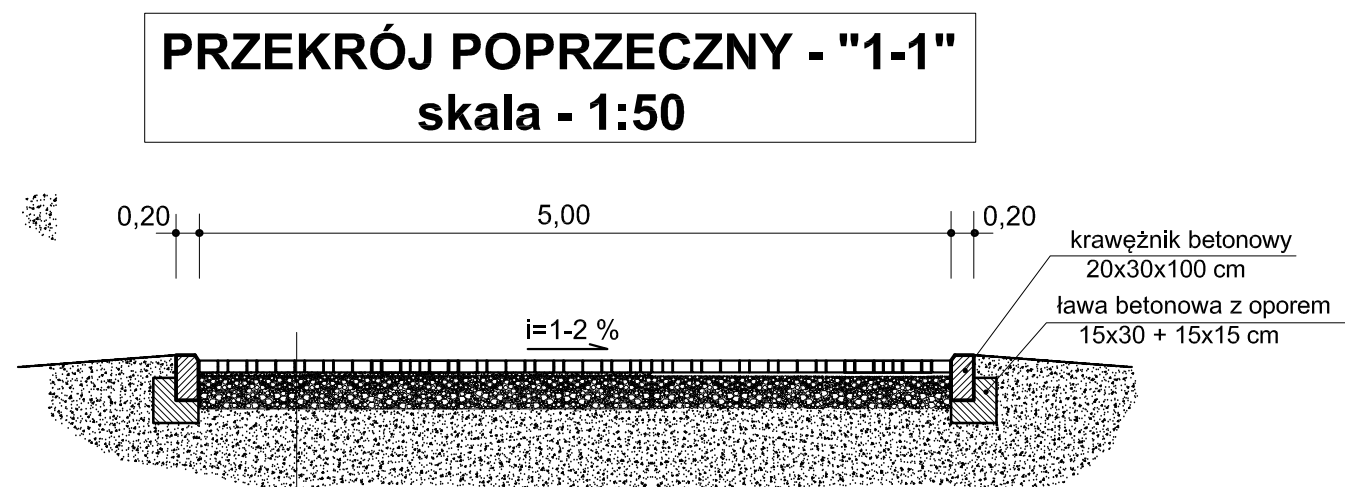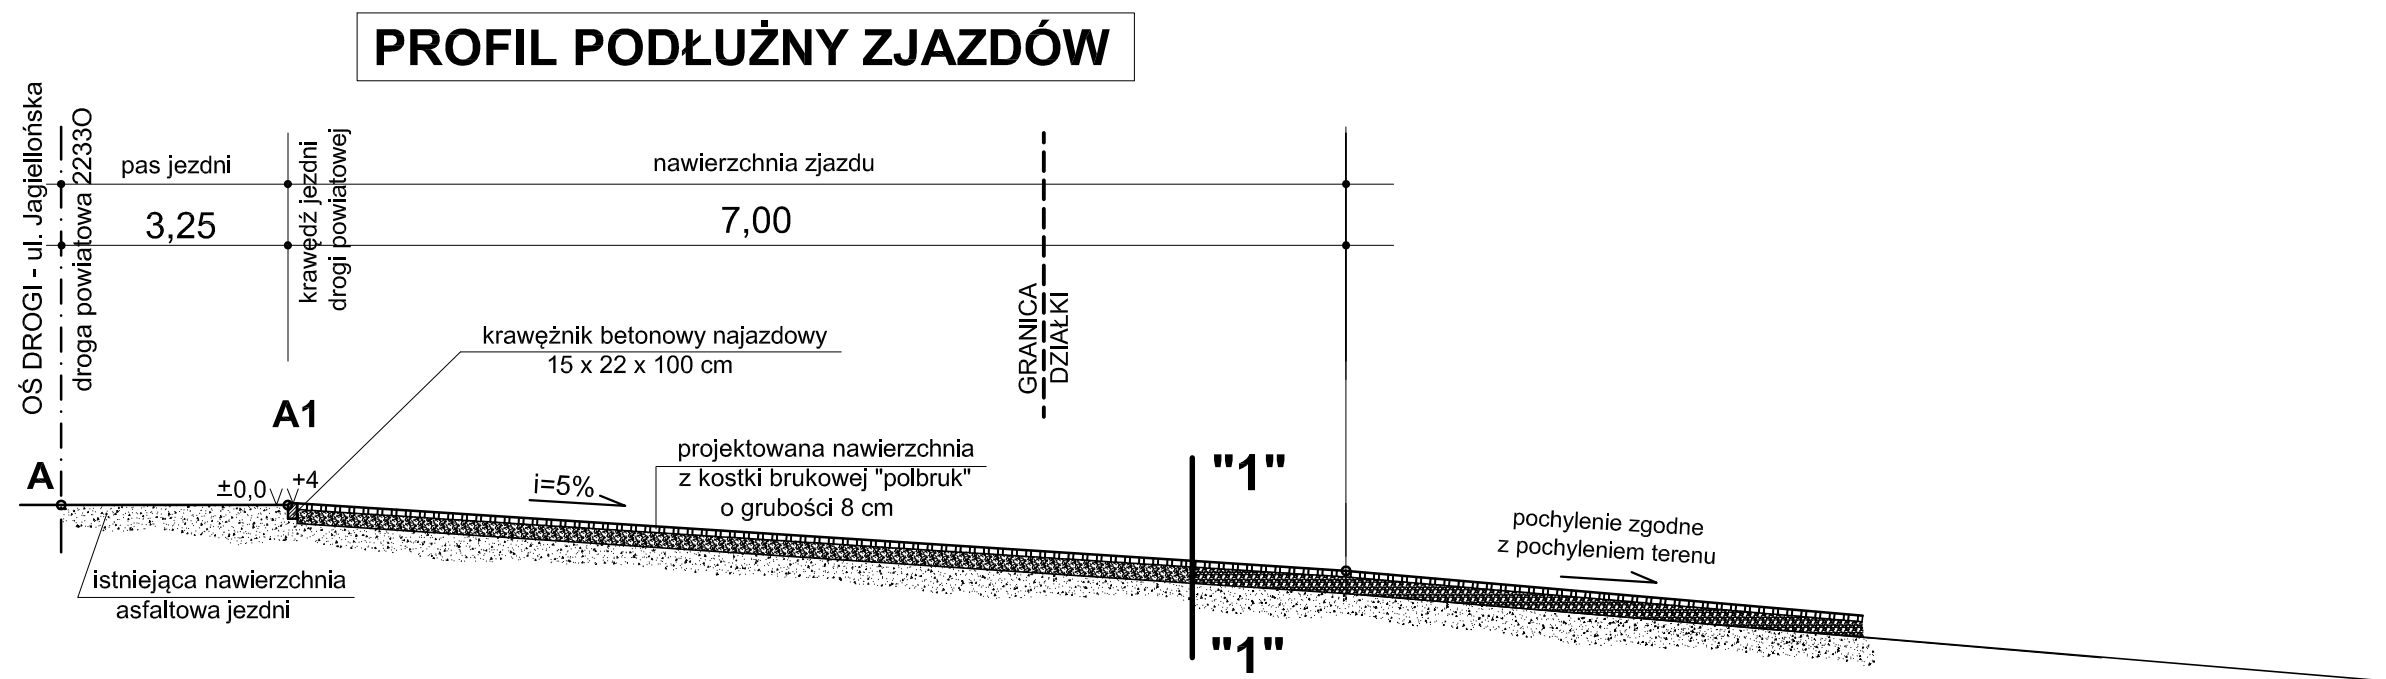


nawierzchnia na zjeździe:
- kostka brukowa betonowa "polbruk" o grub. 8 cm
- podsypka cementowo-piaskowa o grub. 3 cm
podbudowa:
- tłuczeń kamienny twardy - w-wa górna grub. 7 cm
- tłuczeń kamienny twardy - w-wa dolna grub. 15 cm
warstwa odsączająca:
- piasek - pospółka grub. 15 cm
podłoże:
- koryto dla zjazdu - grunt rodzimy

Usługi Inwestycyjno-Budowlane mgr inż. Jan Hetnar ul. Dąbrowskiego 14 48-370 Paczków tel./fax 77-431-73-05 e-mail: janhetnar@op.pl			
Przedmiot opracowania lokalizacja	Budowa targowiska miejskiego w Paczkowie 48-370 Paczków, ul. Jagiellońska, działka nr 917, 918/35, 918/36, 919/7, 921	Rysunek Nr	D-4
Inwestor	Gmina Paczków 48-370 Paczków ul. Rynek nr 1	Skala	1:50
Tytuł rysunku	ZJAZD Z DROGI POWIATOWEJ KONSTRUKCJA ZJAZDU	Data	kwiecień 2012
Projektant		Podpis	

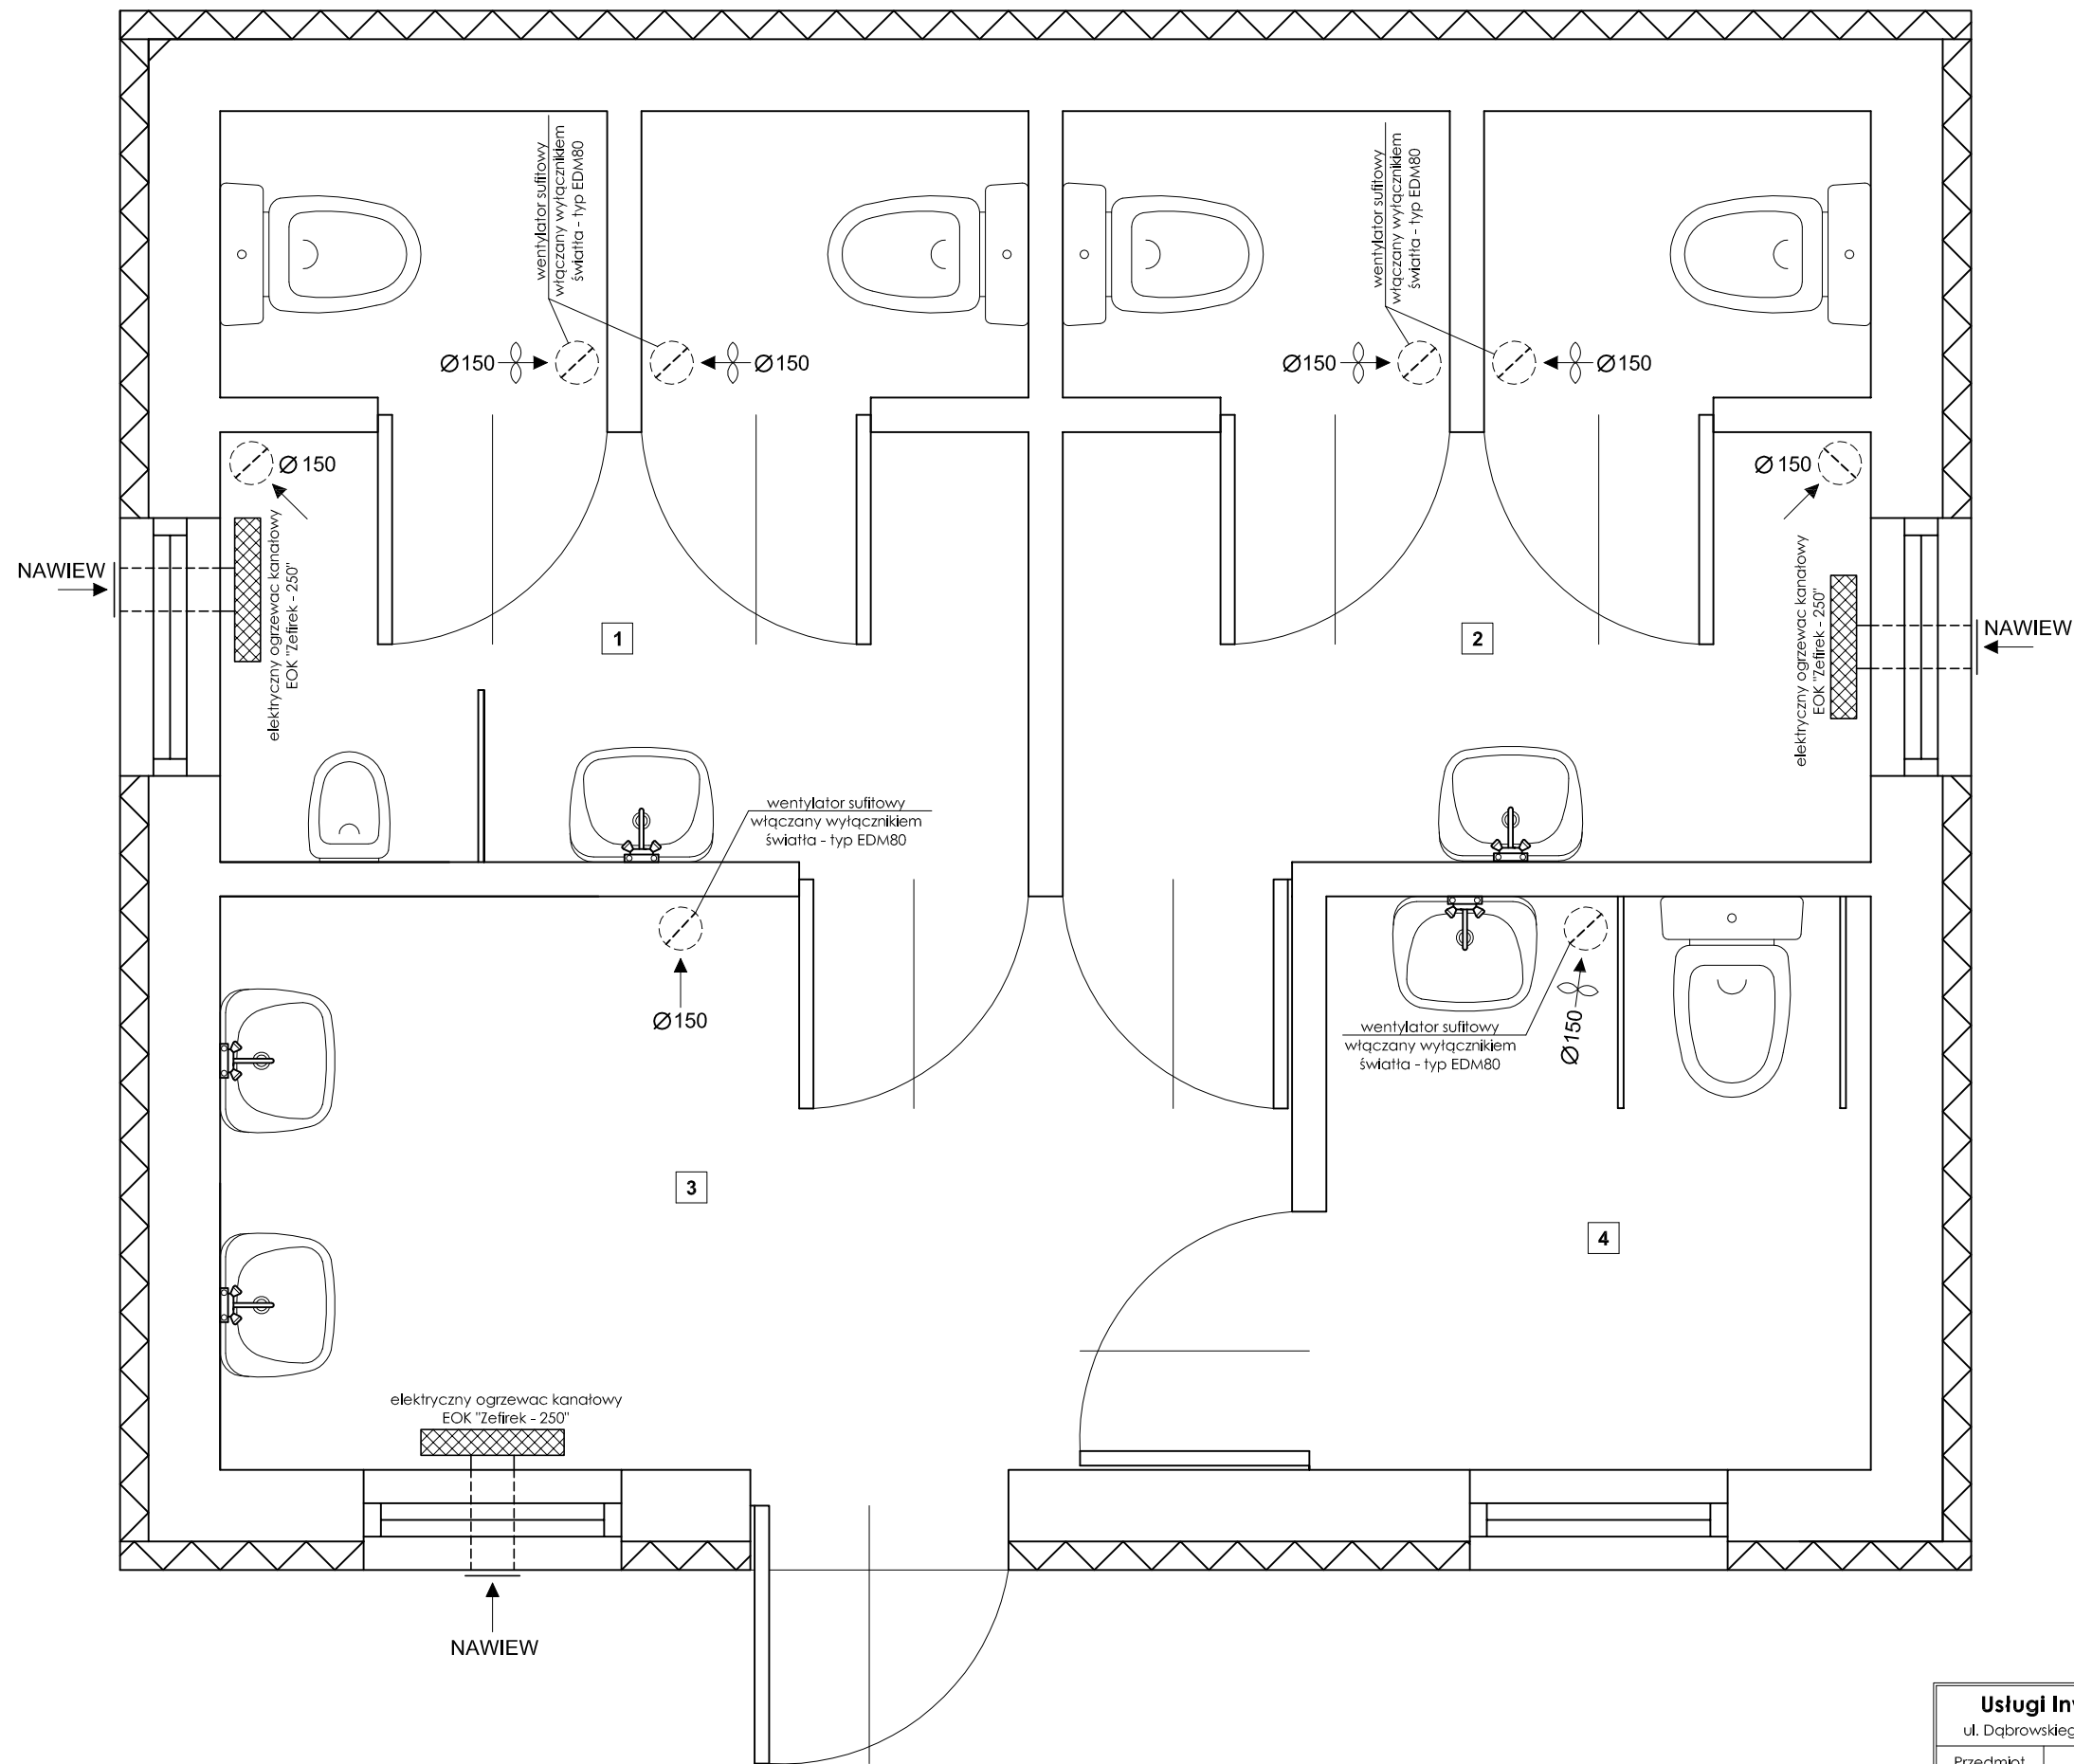


ZESTAWIENIE POWIERZCHNI UŻYTKOWEJ POMIESZCZEN:		
1	WC MĘŻCZYZN	6.93 m2
2	WC KOBIET	6.93 m2
3	PRZEDSIONEK	7.48 m2
4	WC NIEPEŁNOSPRAWNYCH	3.80 m2
		25.14 m2

Usługi Inwestycyjno-Budowlane mgr Inż. Jan Hetnar			
ul. Dąbrowskiego 14 48-370 Paczków tel./fax 77-431-73-05 e-mail: janhetnar@op.pl			
Przedmiot opracowania lokalizacja	Budowa targowiska miejskiego w Paczkowie 48-370 Paczków, ul. Jagiellońska, działka nr 917, 918/35, 918/36, 919/7, 921	Rysunek Nr	IS-1
Inwestor	Gmina Paczków 48-370 Paczków ul. Rynek nr 1	Skala	1:25
Tytuł rysunku	BUDYNEK SZALETU PUBLICZNEGO Wentylacja pomieszczeń	Data	kwiecień 2012
Projektant		Podpis	

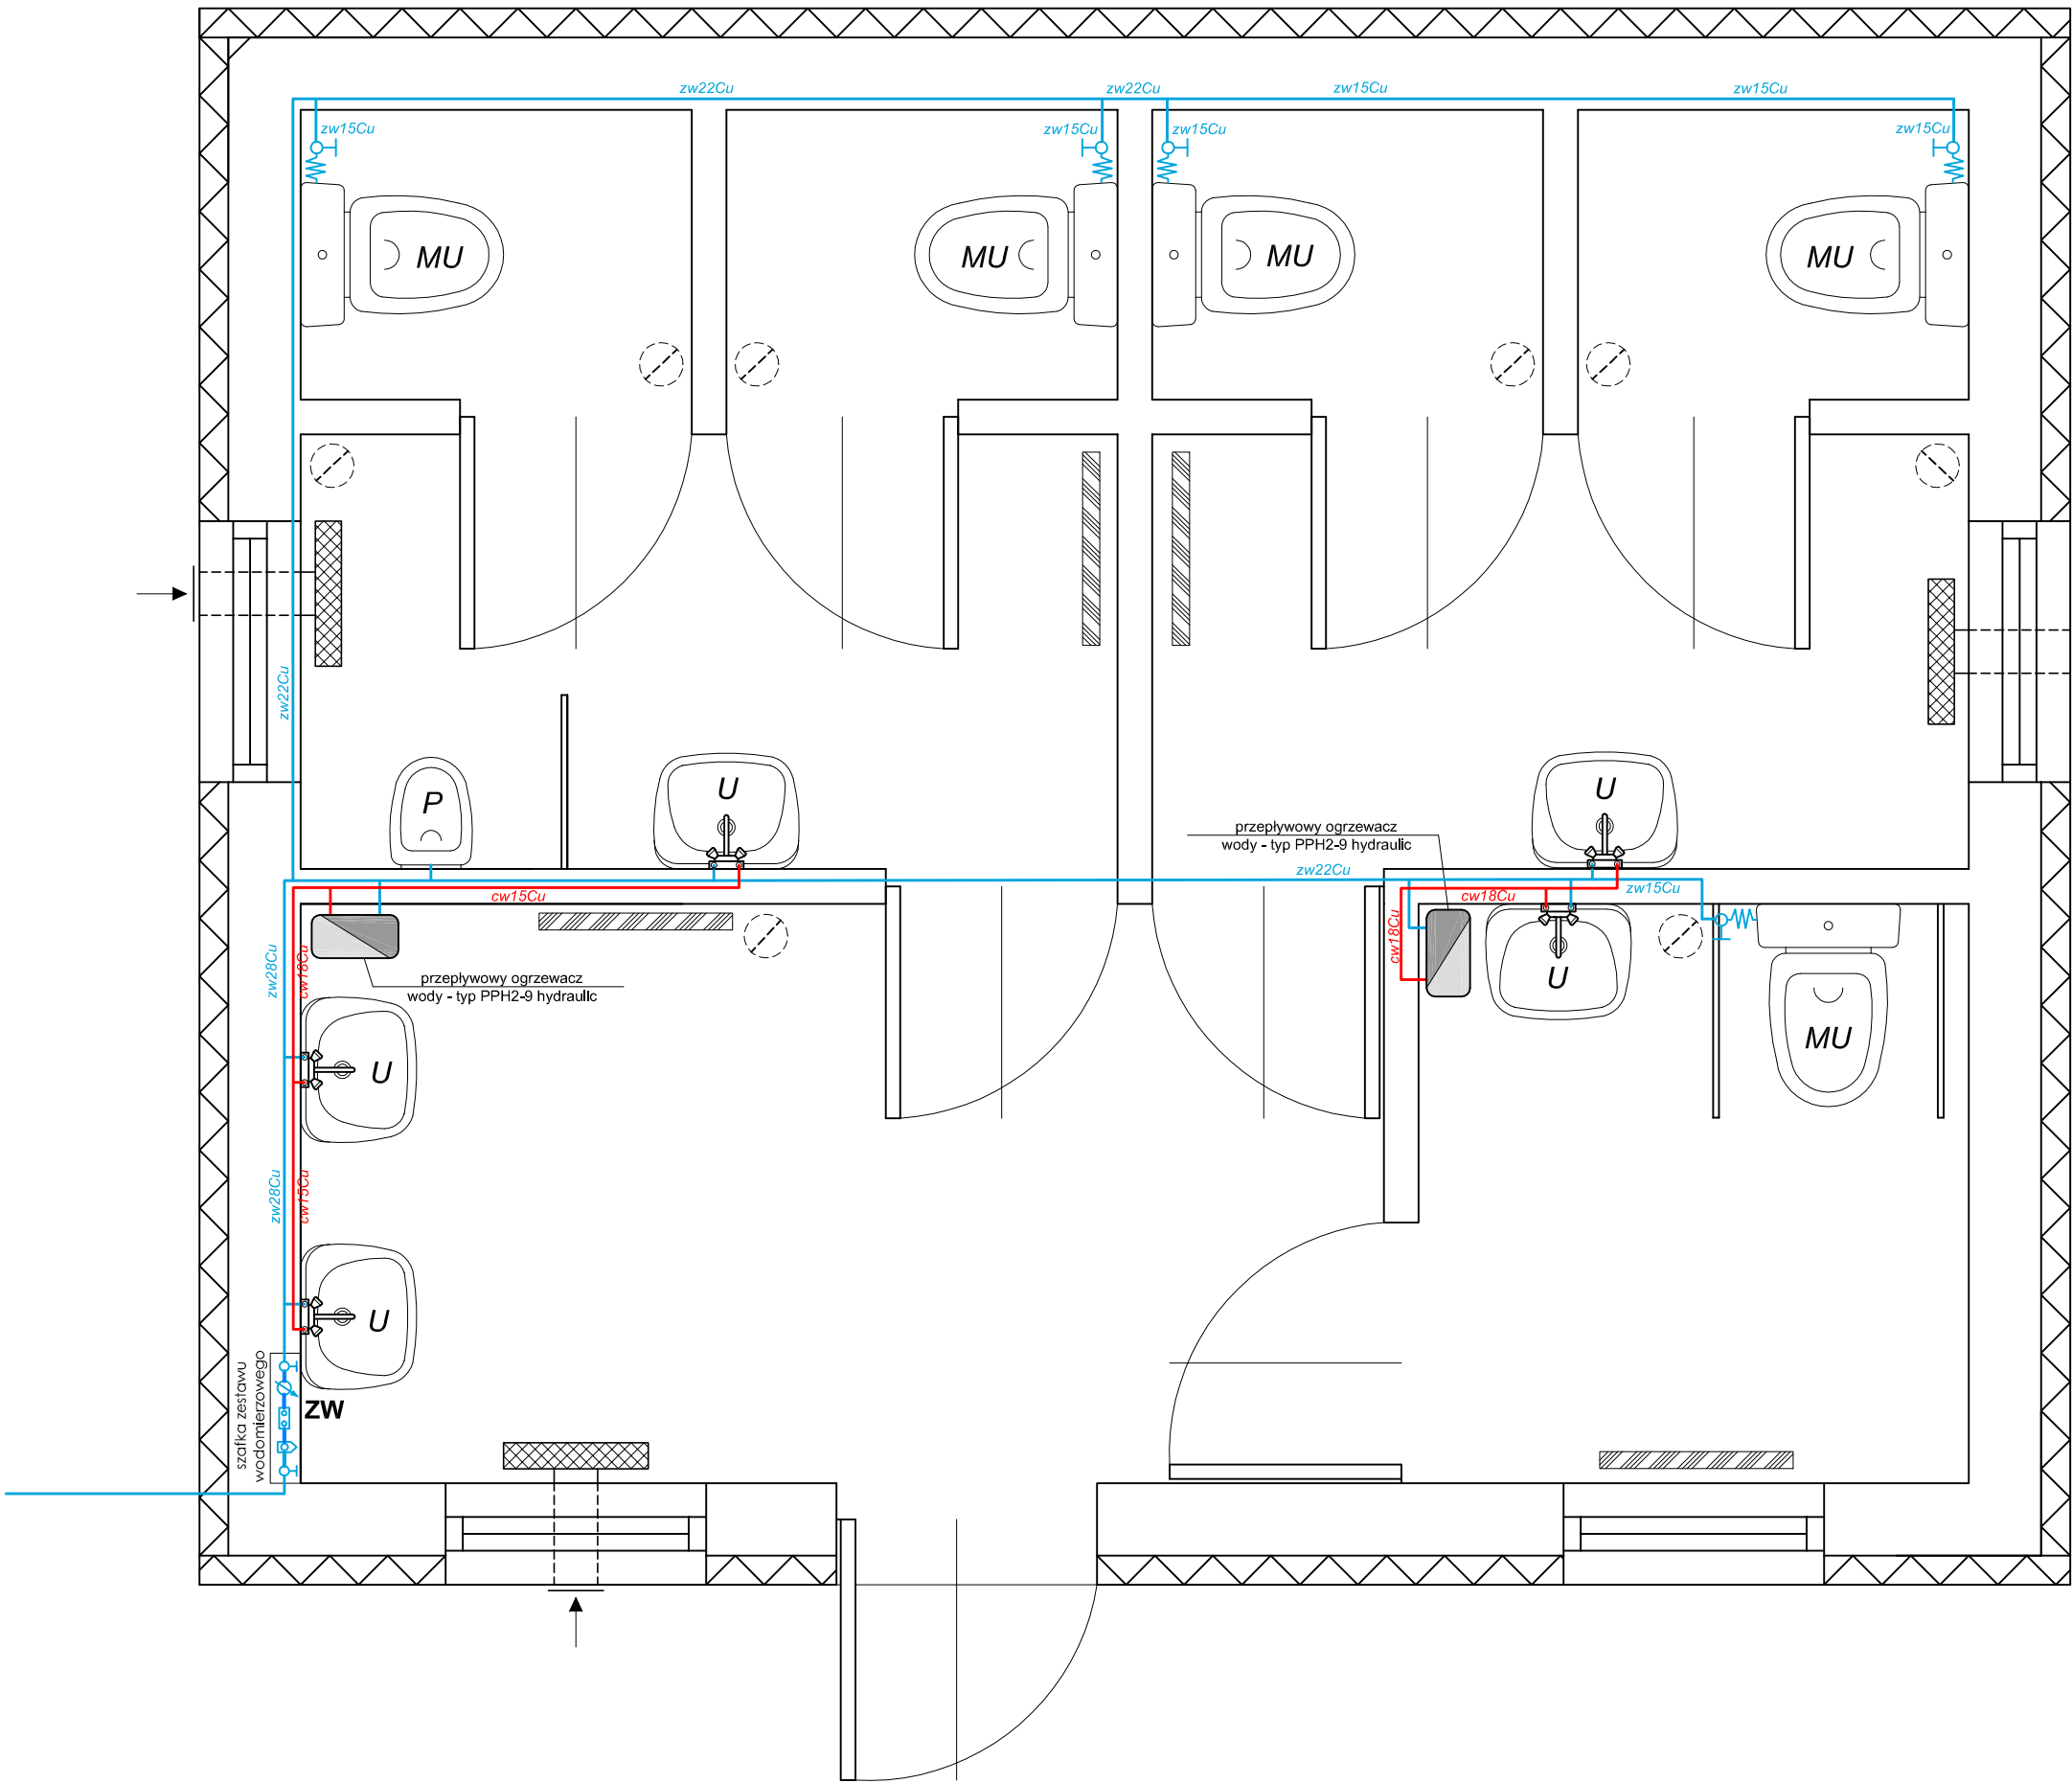


SCHEMAT ZESTAWU WODOMIERZOWEGO

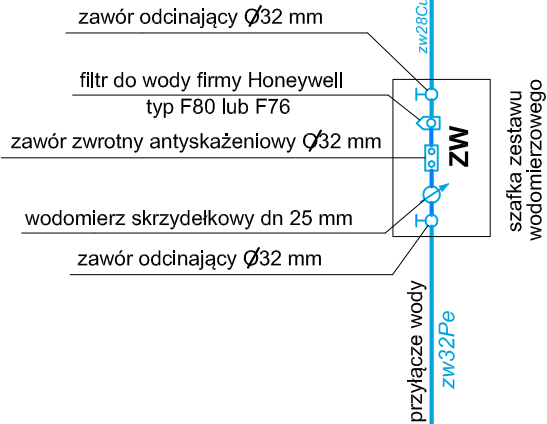


OZNACZENIA:


- U** - umywalka
- MU** - muszla ustępowa
- P** - pisuar
- zw15Cu** - zimna woda - rurociąg miedziany dn15 mm
- cw15Cu** - ciepła woda - rurociąg miedziany dn15 mm
- przeływowy podgrzewacz wody
- zawór odcinający z wężykiem elastycznym
- ks50** - kanalizacja sanitarna - rura PCV dn 50 mm
- P-1** - pion kanalizacji sanitarnej P-1

Usługi Inwestycyjno-Budowlane mgr inż. Jan Hełnar			
ul. Dąbrowskiego 14 48-370 Paczków tel./fax 77-431-73-05 e-mail: janhełnar@op.pl			
Przedmiot opracowania lokalizacja	Budowa targowiska miejskiego w Paczkowie 48-370 Paczków, ul. Jagiellońska, działka nr 917, 918/35, 918/36, 919/7, 921	Rysunek Nr	IS-2
Inwestor	Gmina Paczków 48-370 Paczków ul. Rynek nr 1	Skala	1:25
Tytuł rysunku	BUDYNEK SZALETU PUBLICZNEGO Schemat instalacji elektrycznej	Data	kwiecień 2012
Projektant		Podpis	

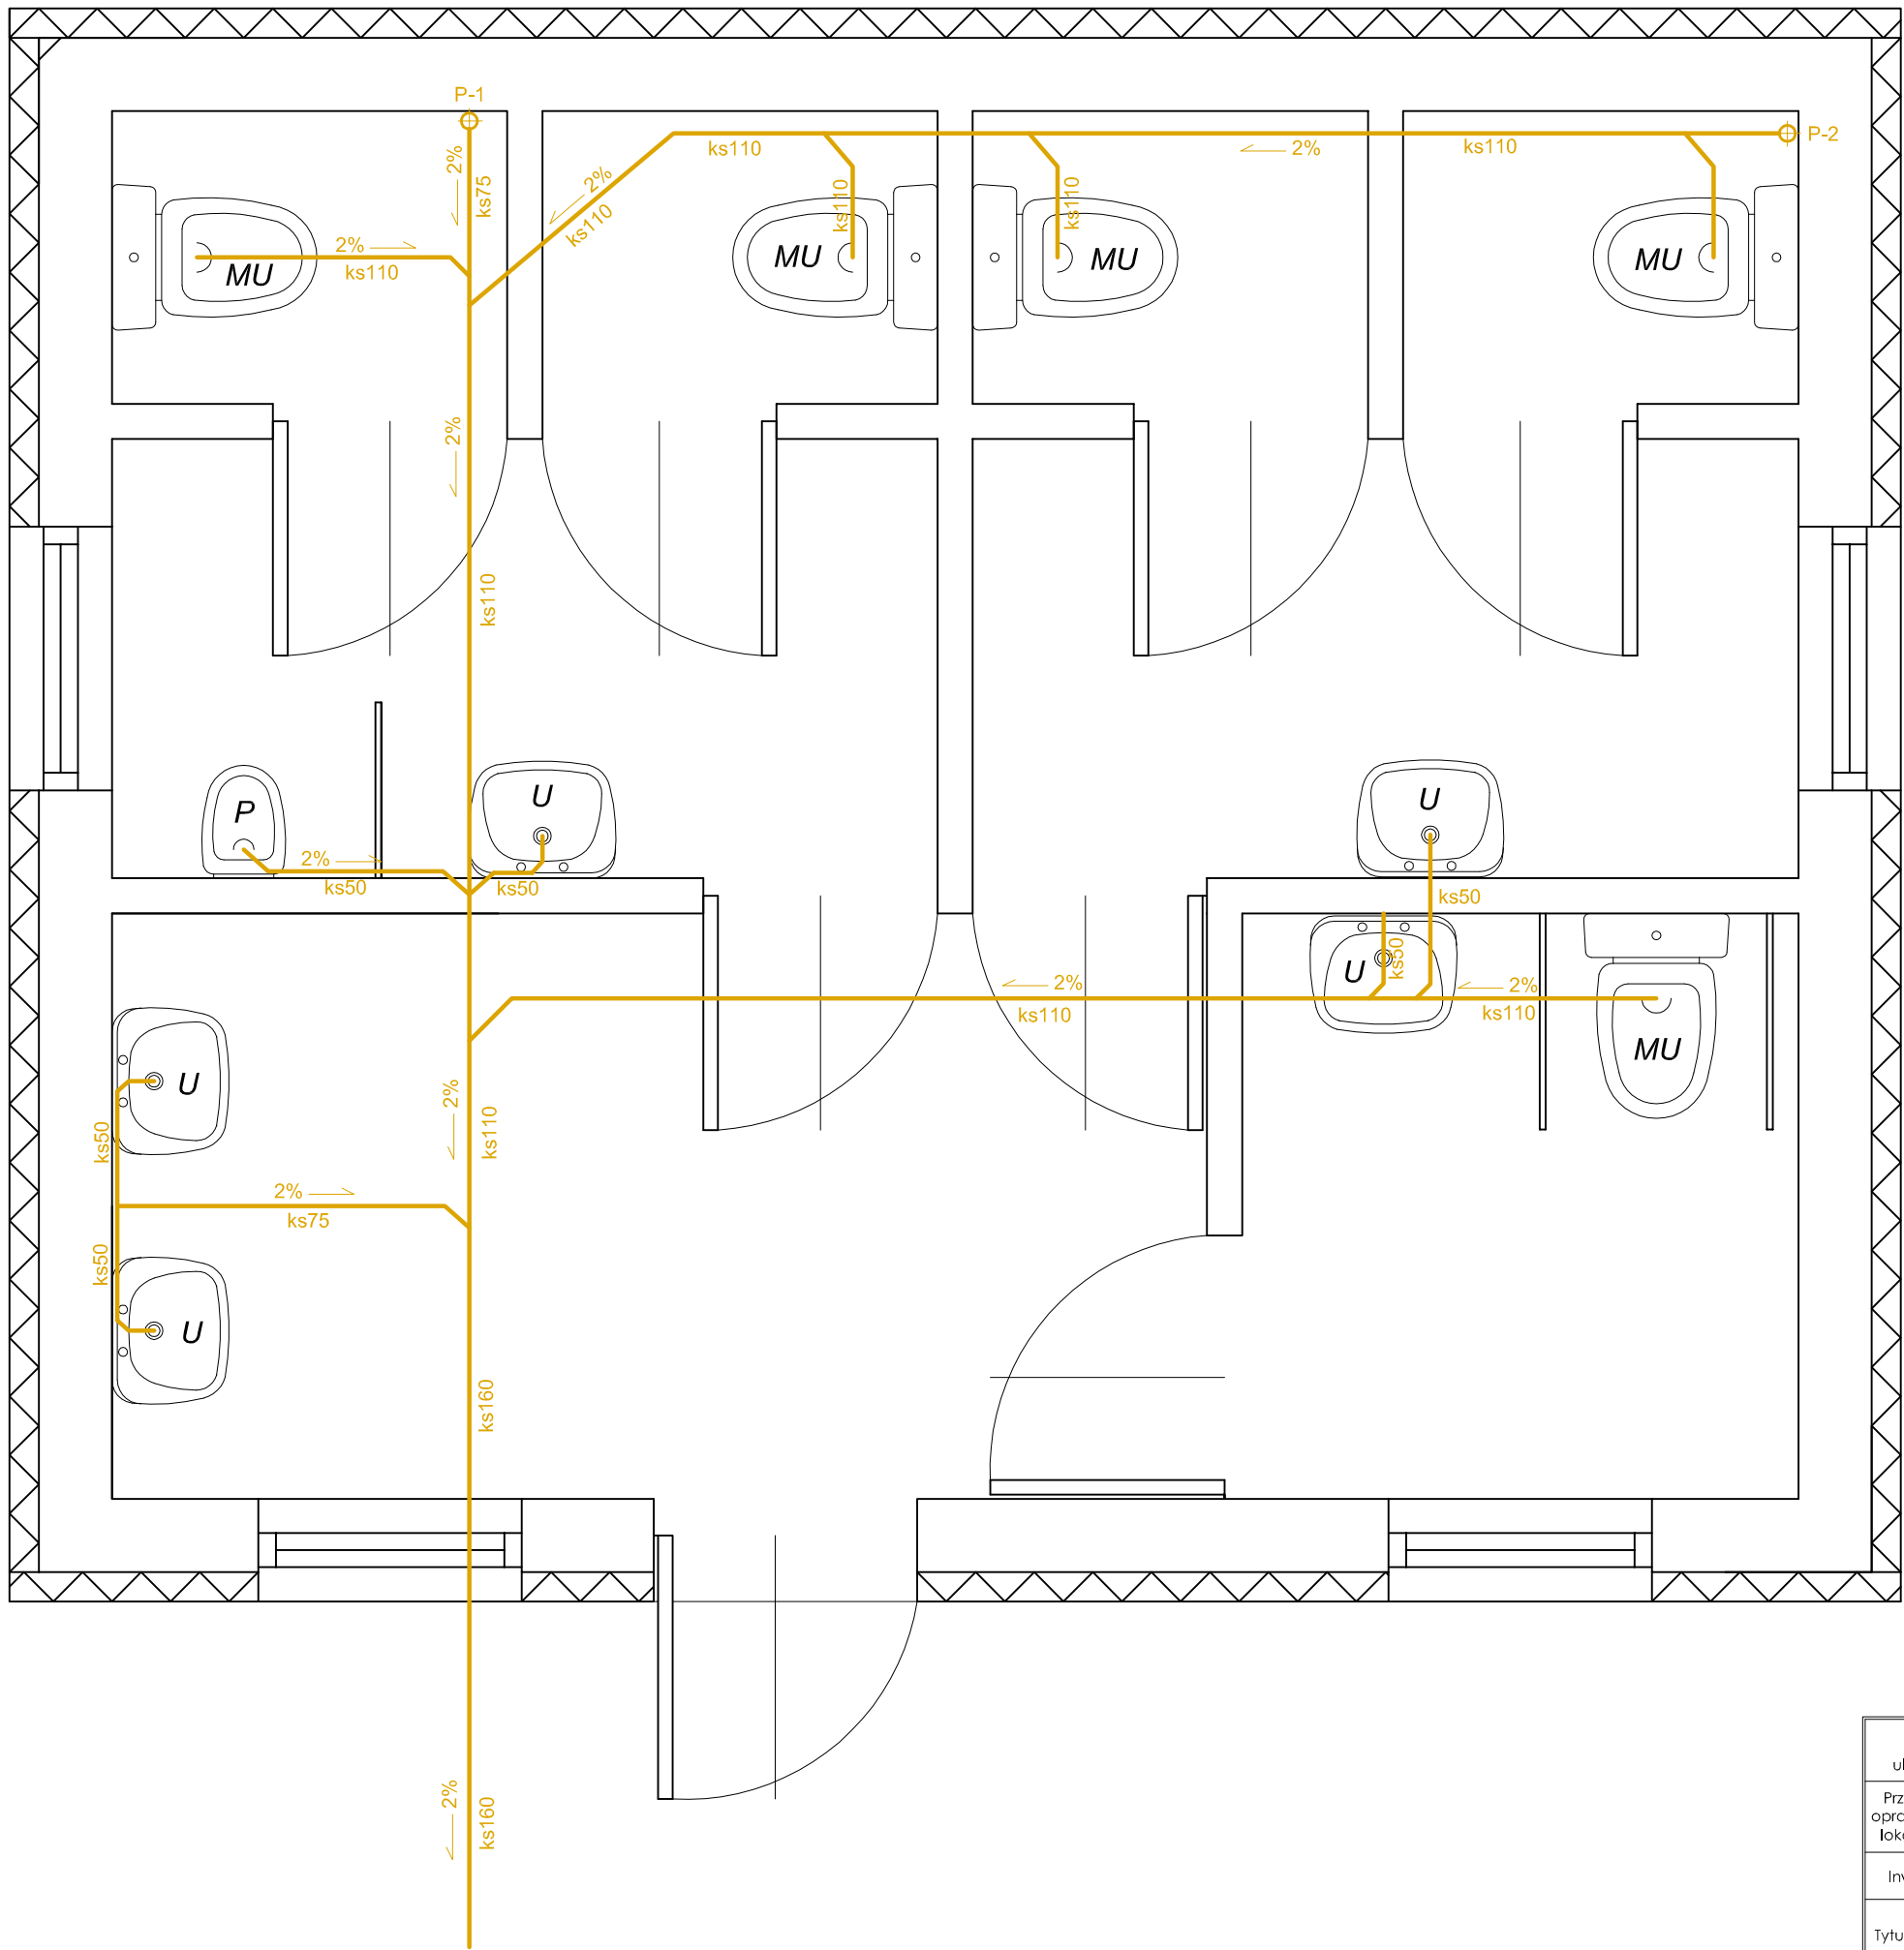

Usługi Inwestycyjno-Budowlane mgr inż. Jan Hełnar			
ul. Dąbrowskiego 14 48-370 Paczków tel./fax 77-431-73-05 e-mail: janhelnar@op.pl			
Przedmiot opracowania	Budowa targowiska miejskiego w Paczkowie 48-370 Paczków, ul. Jagiellońska, działka nr 917, 918/35, 918/36, 919/7, 921	Rysunek Nr	IS-3
lokalizacja			
Inwestor	Gmina Paczków 48-370 Paczków ul. Rynek nr 1	Skala	1:25
Tytuł rysunku	BUDYNEK SZALETU PUBLICZNEGO Rzut kanalizacji sanitarnej	Data	kwiecień 2012
Projektant		Podpis	

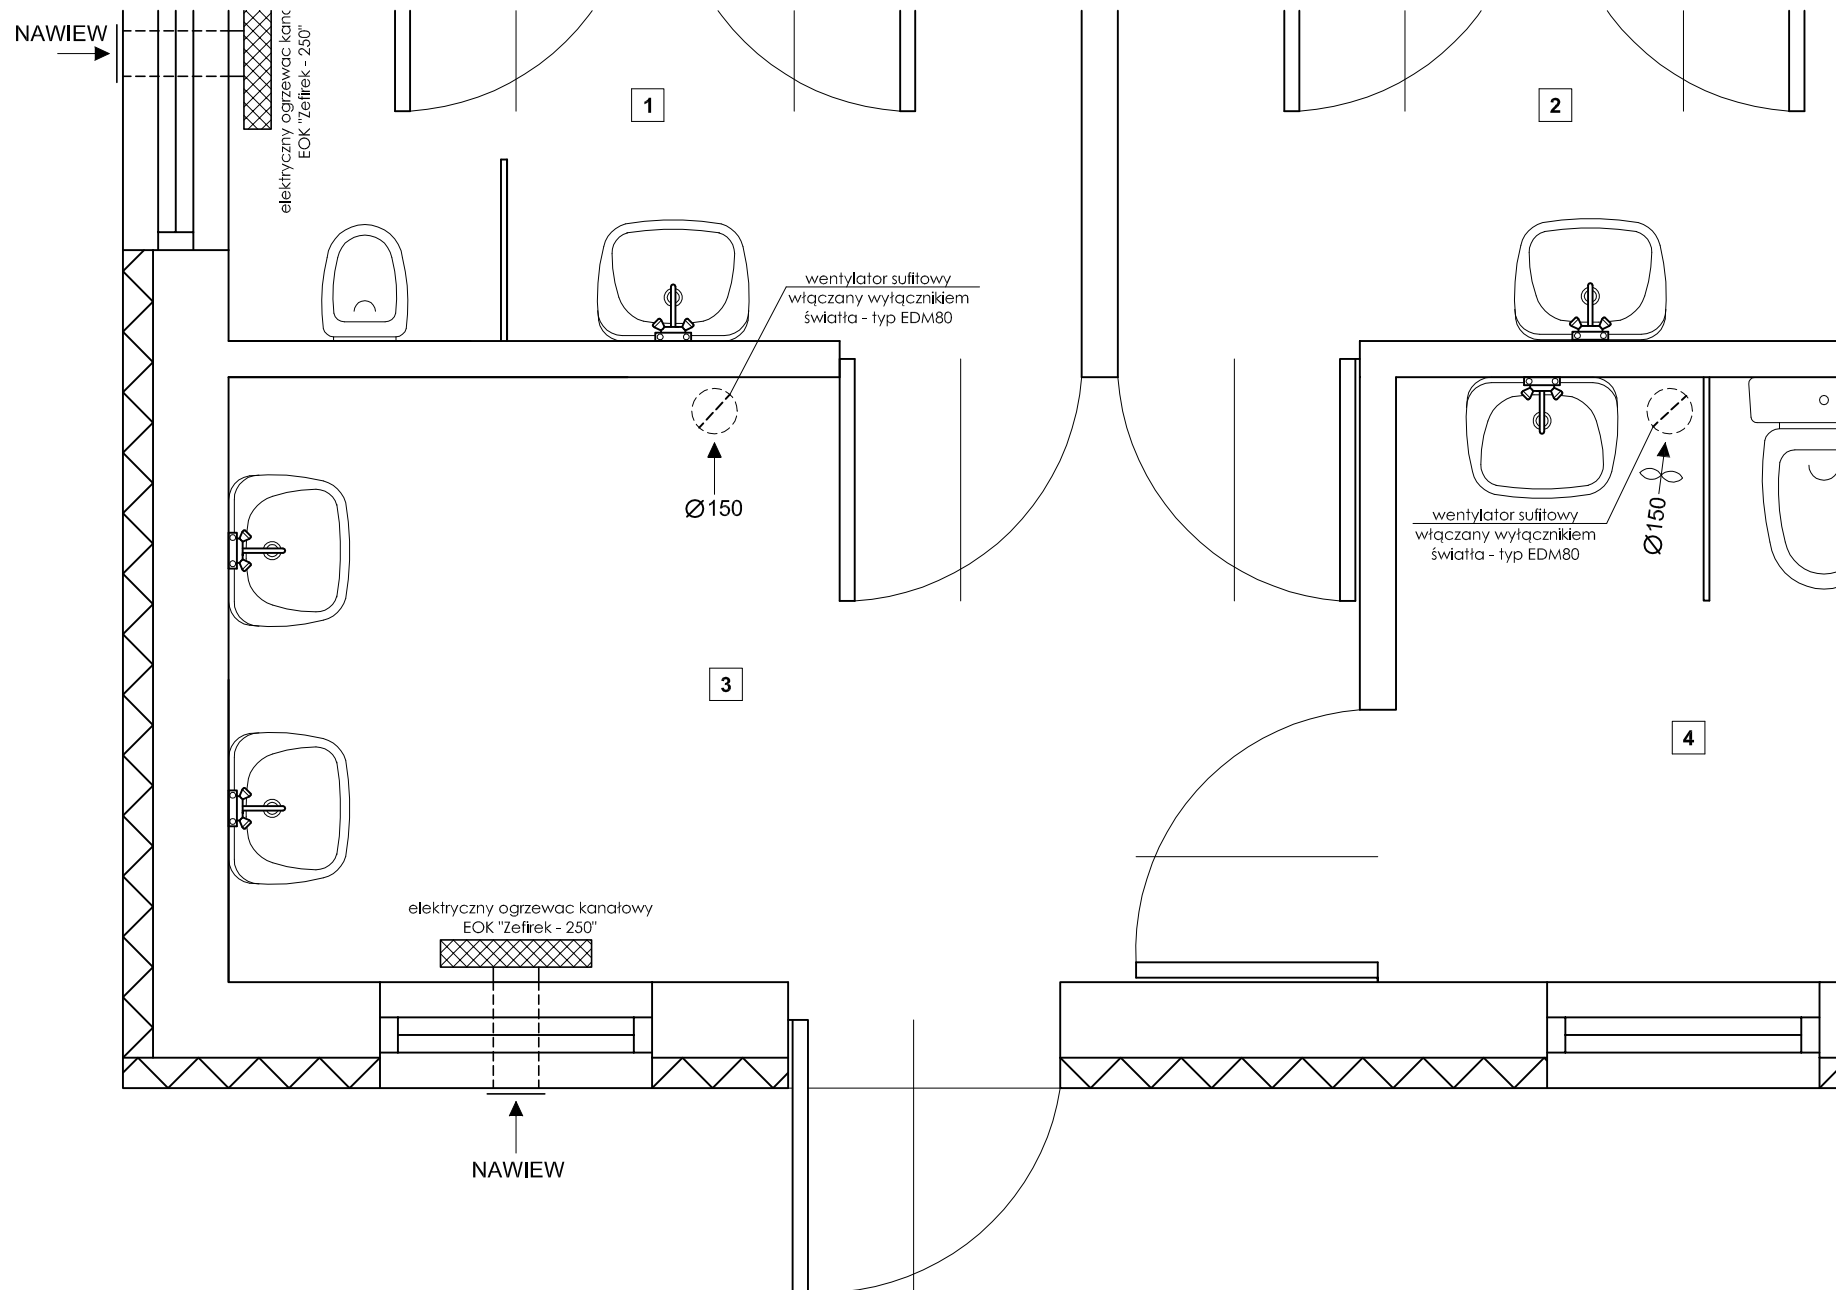

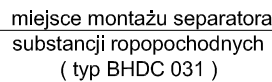



studzienki istniejące
miejscu włączenia kanalizacji
do sieci miejskich

ULICA POLNA


odcinek pod koroną drogi wykonać
ściskiem w rurze osłonowej dn150 mm

1	projektowany budynek szkieletu publicznego
2	wydzielone miejsce dla kontenerów na śmieci
3	projektowane budynki "małej gastronomii" II etap budowy - nie objęty niniejszym projektem
4	stoły handlowe z zadaszeniem (stragany)
	wejście główne do budynku
	wjazd na targowisko i wyjazd
	granice działek inwestora
S1	projektowana studzienka kanalizacji sanitarnej
Sd1	projektowana studzienka kanalizacji deszczowej
ks160	projektowane odcinki kanalizacji sanitarnej
ks160	projektowane odcinki kanalizacji deszczowej
Sw	projektowana studzienka wodomierzowa
w-Pe65	projektowane przyłącze wody
YKXSc25	projektowane odcinki kabli energetycznych
ZK+6P	projektowane szafki liczników i złącza kablowego
	lampa oświetleniowa typu parkowego


Usługi Inwestycyjno-Budowlane mgr inż. Jan Hetnar ul. Dąbrowskiego 14 48-370 Pączków tel./fax 77i-431-73-05 e-mail: janhetnar@op.pl			
Przedmiot opracowania opracowania projektu	Budowa ławogłosa miejskiego w Pączkowie 48-370 Pączków, ul. Jagiellońska, działka nr 917, 918/35, 919/36, 919/7, 921	Rysunek Nr	IS-1
Inwestor	Gmina Pączków 48-370 Pączków ul. Rynek nr 1	Skala	1:500
Tytuł rysunku	Projekt przyłącza wody kanalizacji sanitarnej i deszczowej	Data	kwiecień 2012
Projektant	Podpis		

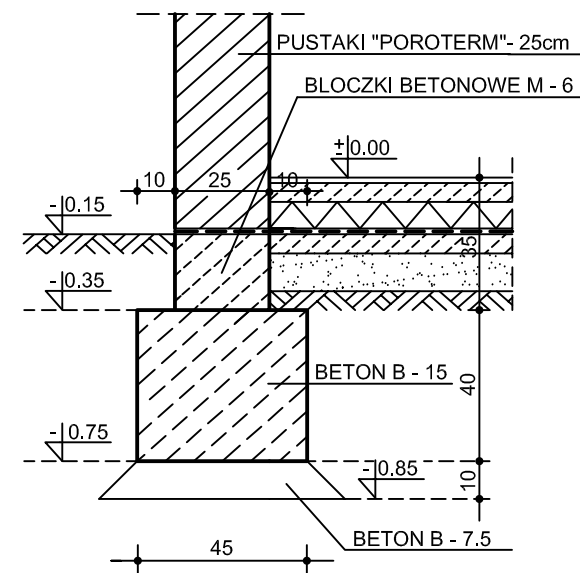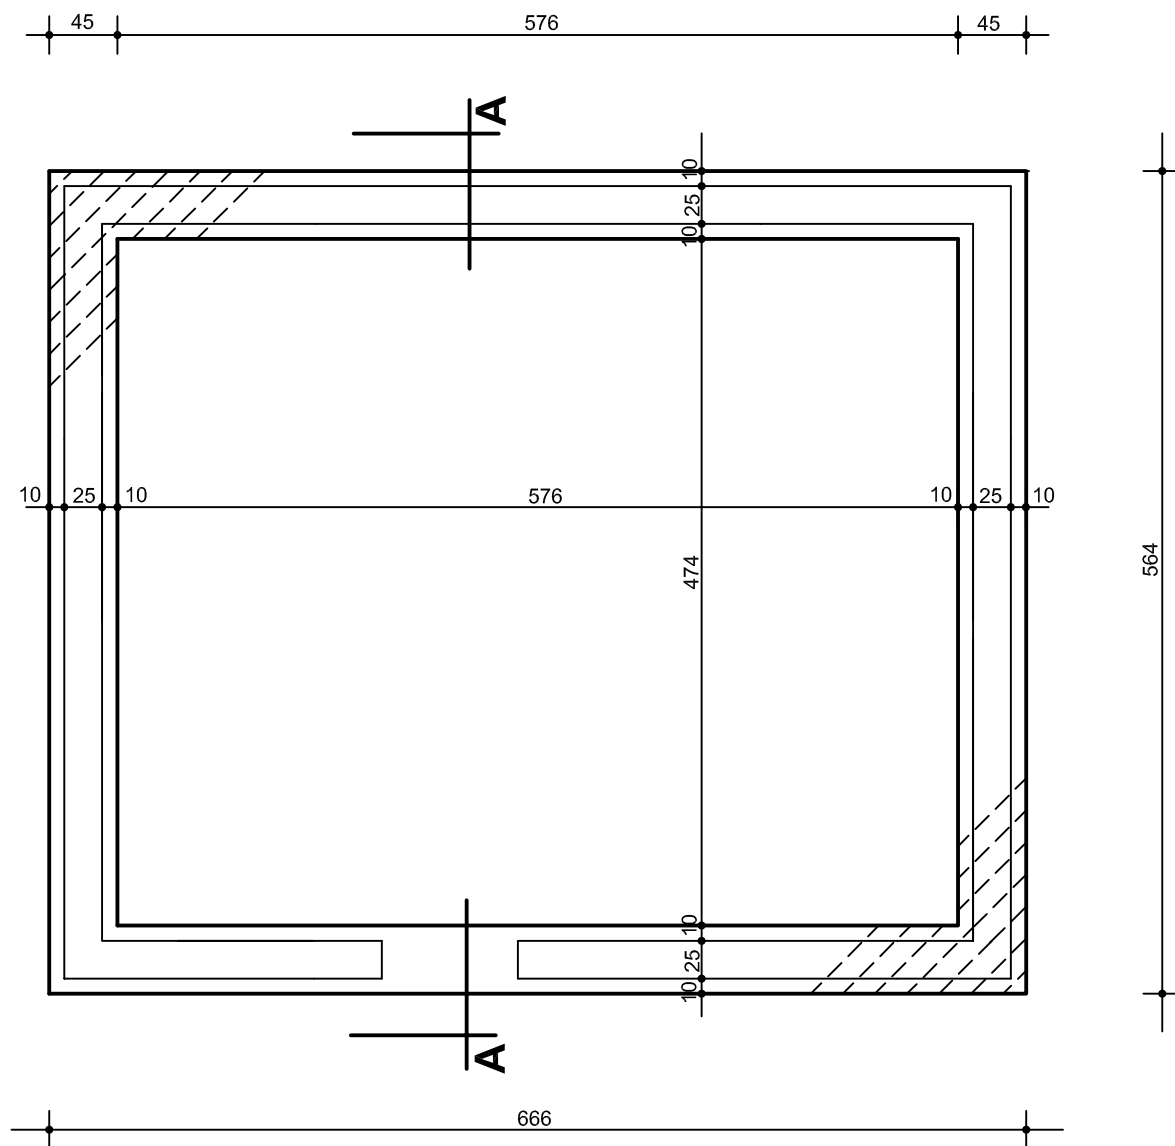

Usługi Inwestycyjno-Budowlane mgr inż. Jan Hetnar ul. Dąbrowskiego 14 48-370 Paczków tel./fax 77-431-73-05 e-mail: janhetnar@op.pl			
Przedmiot opracowania lokalizacja	Budowa targowiska miejskiego w Paczkowie 48-370 Paczków, ul. Jagiełłońska, działka nr 917, 918/35, 918/36, 919/7, 921	Rysunek Nr	K-1
Inwestor	Gmina Paczków 48-370 Paczków ul. Rynek nr 1	Skala	1:50
Tytuł rysunku	BUDYNEK SZALETU PUBLICZNEGO RZUT FUNDAMENTÓW	Data	kwiecień 2012
Projektant		Podpis	

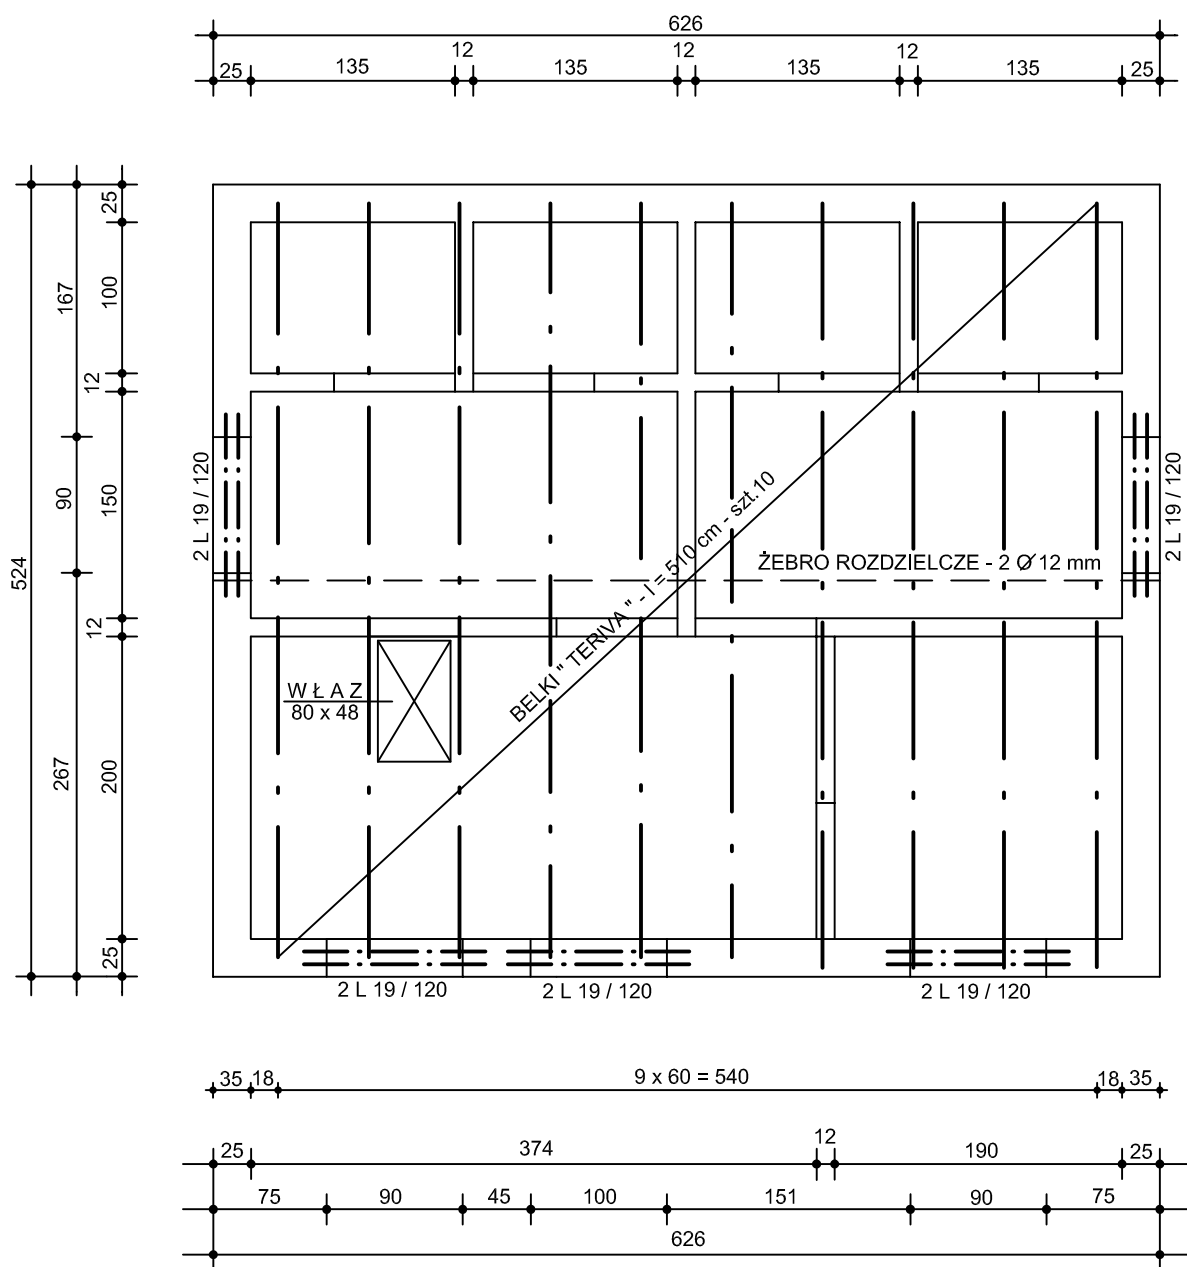


Usługi Inwestycyjno-Budowlane mgr inż. Jan Hetnar ul. Dąbrowskiego 14 48-370 Paczków tel./fax 77-431-73-05 e-mail: janhetnar@op.pl			
Przedmiot opracowania lokalizacja	Budowa targowiska miejskiego w Paczkowie 48-370 Paczków, ul. Jagiellońska, działka nr 917, 918/35, 918/36, 919/7, 921	Rysunek Nr	K-2
Inwestor	Gmina Paczków 48-370 Paczków ul. Rynek nr 1	Skala	1:50
Tytuł rysunku	BUDYNEK SZALETU PUBLICZNEGO RZUT STROPU	Data	kwiecień 2012
Projektant		Podpis	

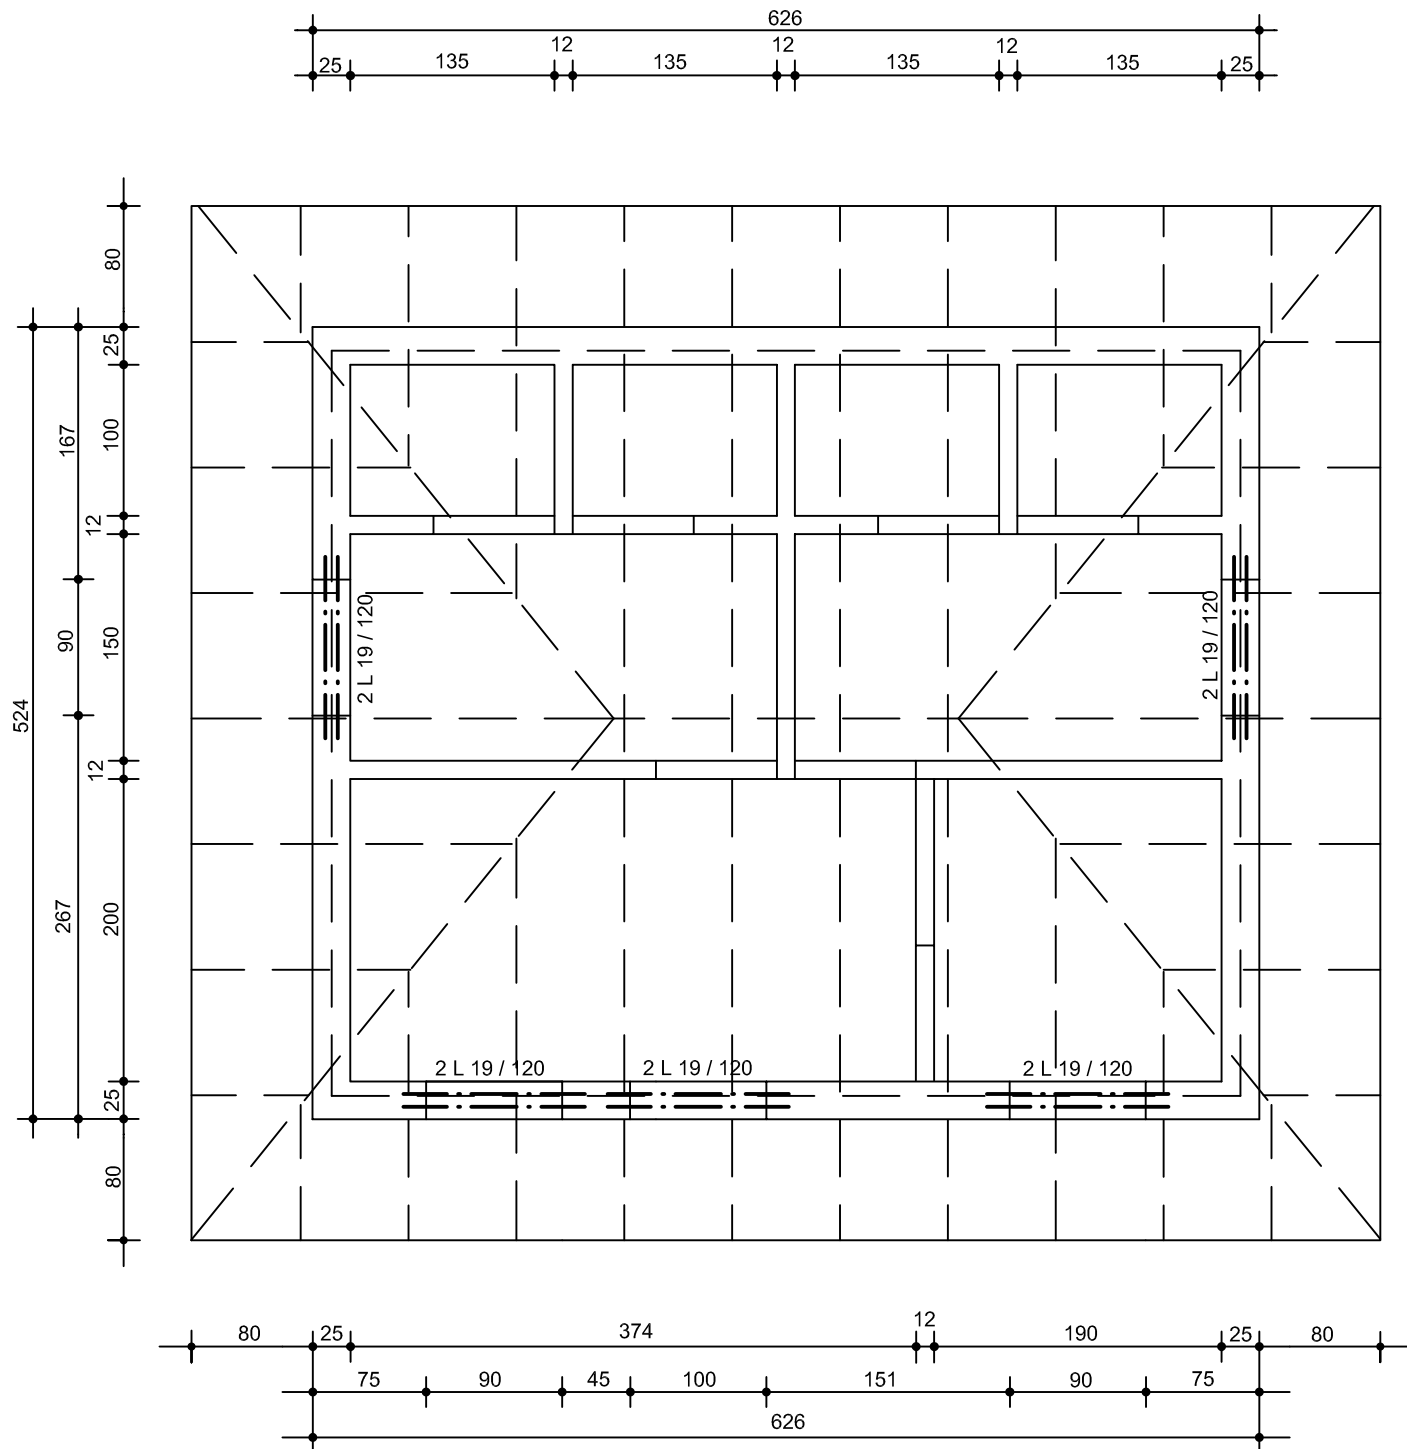


ZESTAWIENIE BELEK NADPROŻOWYCH	
BELKI " L - 19 " - l = 120	10 szt.

Usługi Inwestycyjno-Budowlane mgr inż. Jan Hetnar ul. Dąbrowskiego 14 48-370 Paczków tel./fax 77-431-73-05 e-mail: janhetnar@op.pl			
Przedmiot opracowania lokalizacja	Budowa targowiska miejskiego w Paczkowie 48-370 Paczków, ul. Jagiellońska, działka nr 917, 918/35, 918/36, 919/7, 921	Rysunek Nr	K-3
Inwestor	Gmina Paczków 48-370 Paczków ul. Rynek nr 1	Skala	1:50
Tytuł rysunku	BUDYNEK SZALETU PUBLICZNEGO RZUT NADPROŻY	Data	kwiecień 2012
Projektant		Podpis	

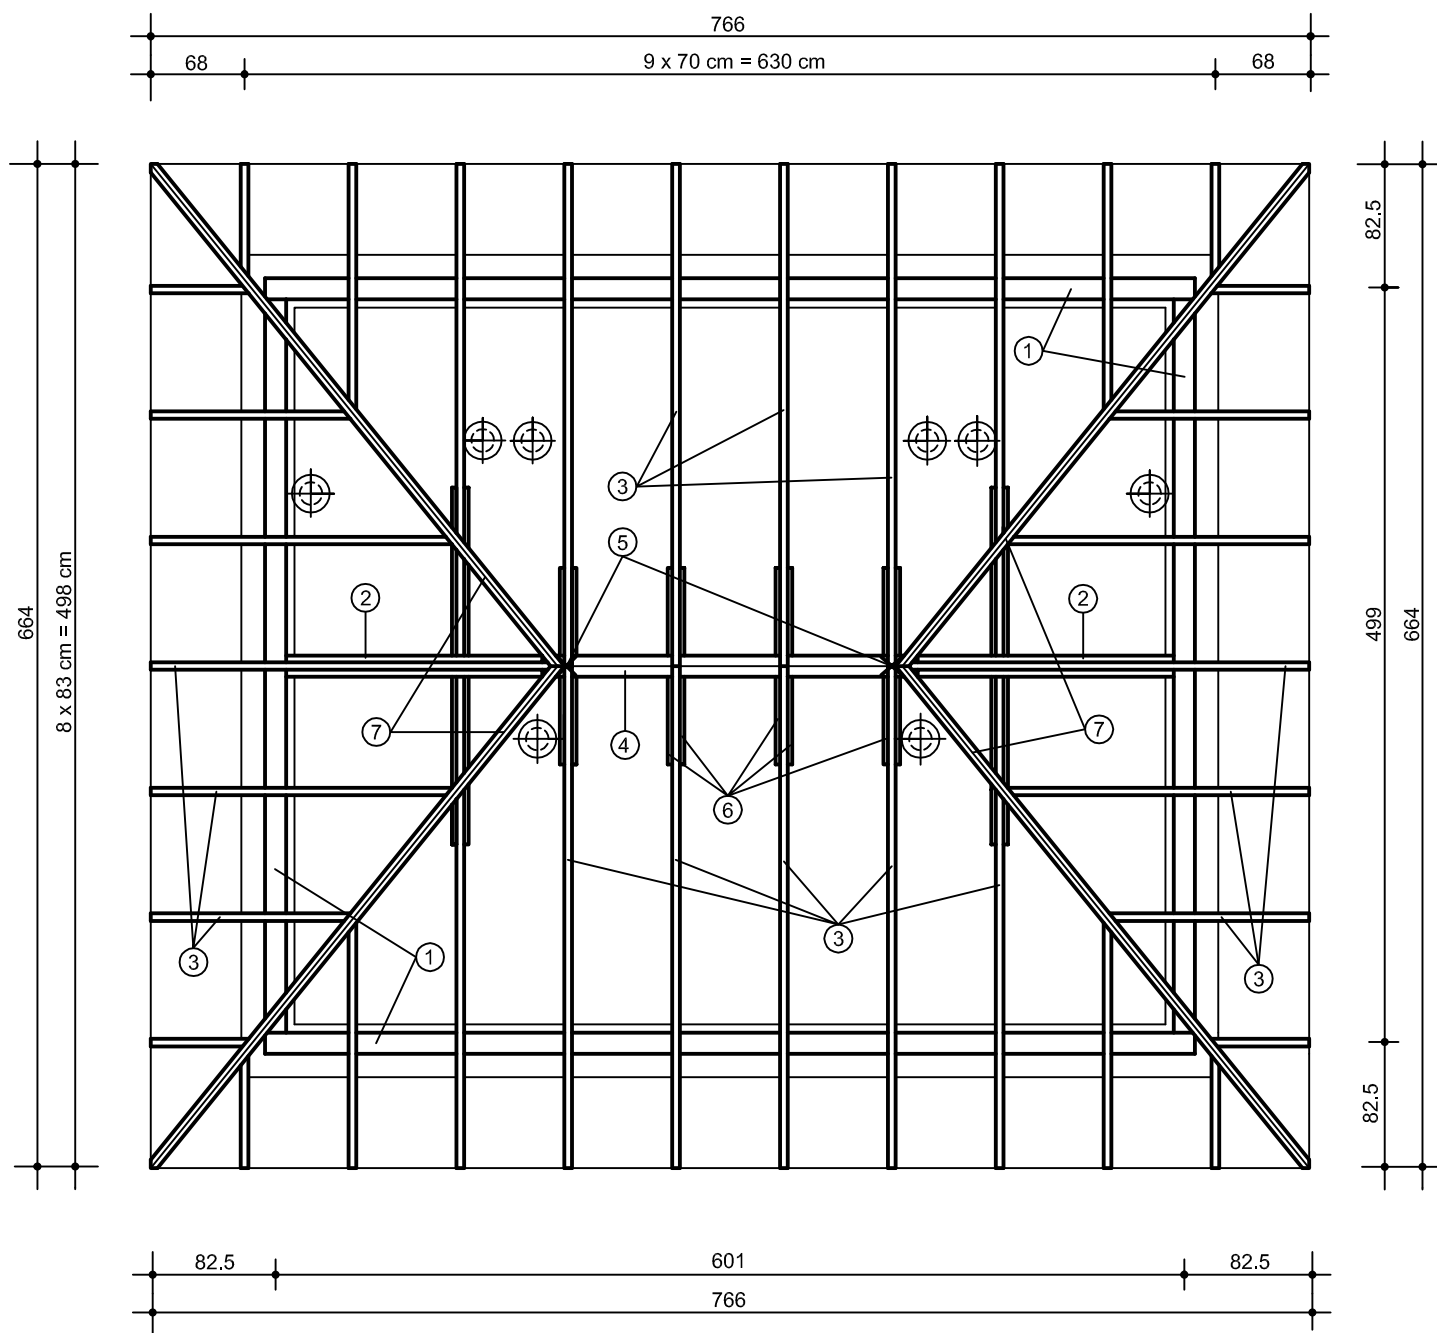

1	MURŁATA - b x h = 14 x 8 cm
2	PODWALINA - b x h = 14 x 8 cm
3	KROKIEW ZWYKŁA - b x h = 5 x 12 cm
4	KALENICA - b x h = 14 x 8 cm
5	SŁUPEK - b x h = 12 x 12 cm
6	JĘTKA - b x h = 3 x 12 cm
7	KROKIEW GRZBIETOWA - b x h = 7 x 12 cm

Usługi Inwestycyjno-Budowlane mgr inż. Jan Hetnar			
ul. Dąbrowskiego 14 48-370 Paczków tel./fax 77-431-73-05 e-mail: janhetnar@op.pl			
Przedmiot opracowania lokalizacja	Budowa targowiska miejskiego w Paczkowie 48-370 Paczków, ul. Jagiellońska, działka nr 917, 918/35, 918/36, 919/7, 921	Rysunek Nr	K-4
Inwestor	Gmina Paczków 48-370 Paczków ul. Rynek nr 1	Skala	1:50
Tytuł rysunku	BUDYNEK SZALETU PUBLICZNEGO RZUT KONSTRUKCJI DACHU	Data	kwiecień 2012
Projektant		Podpis	

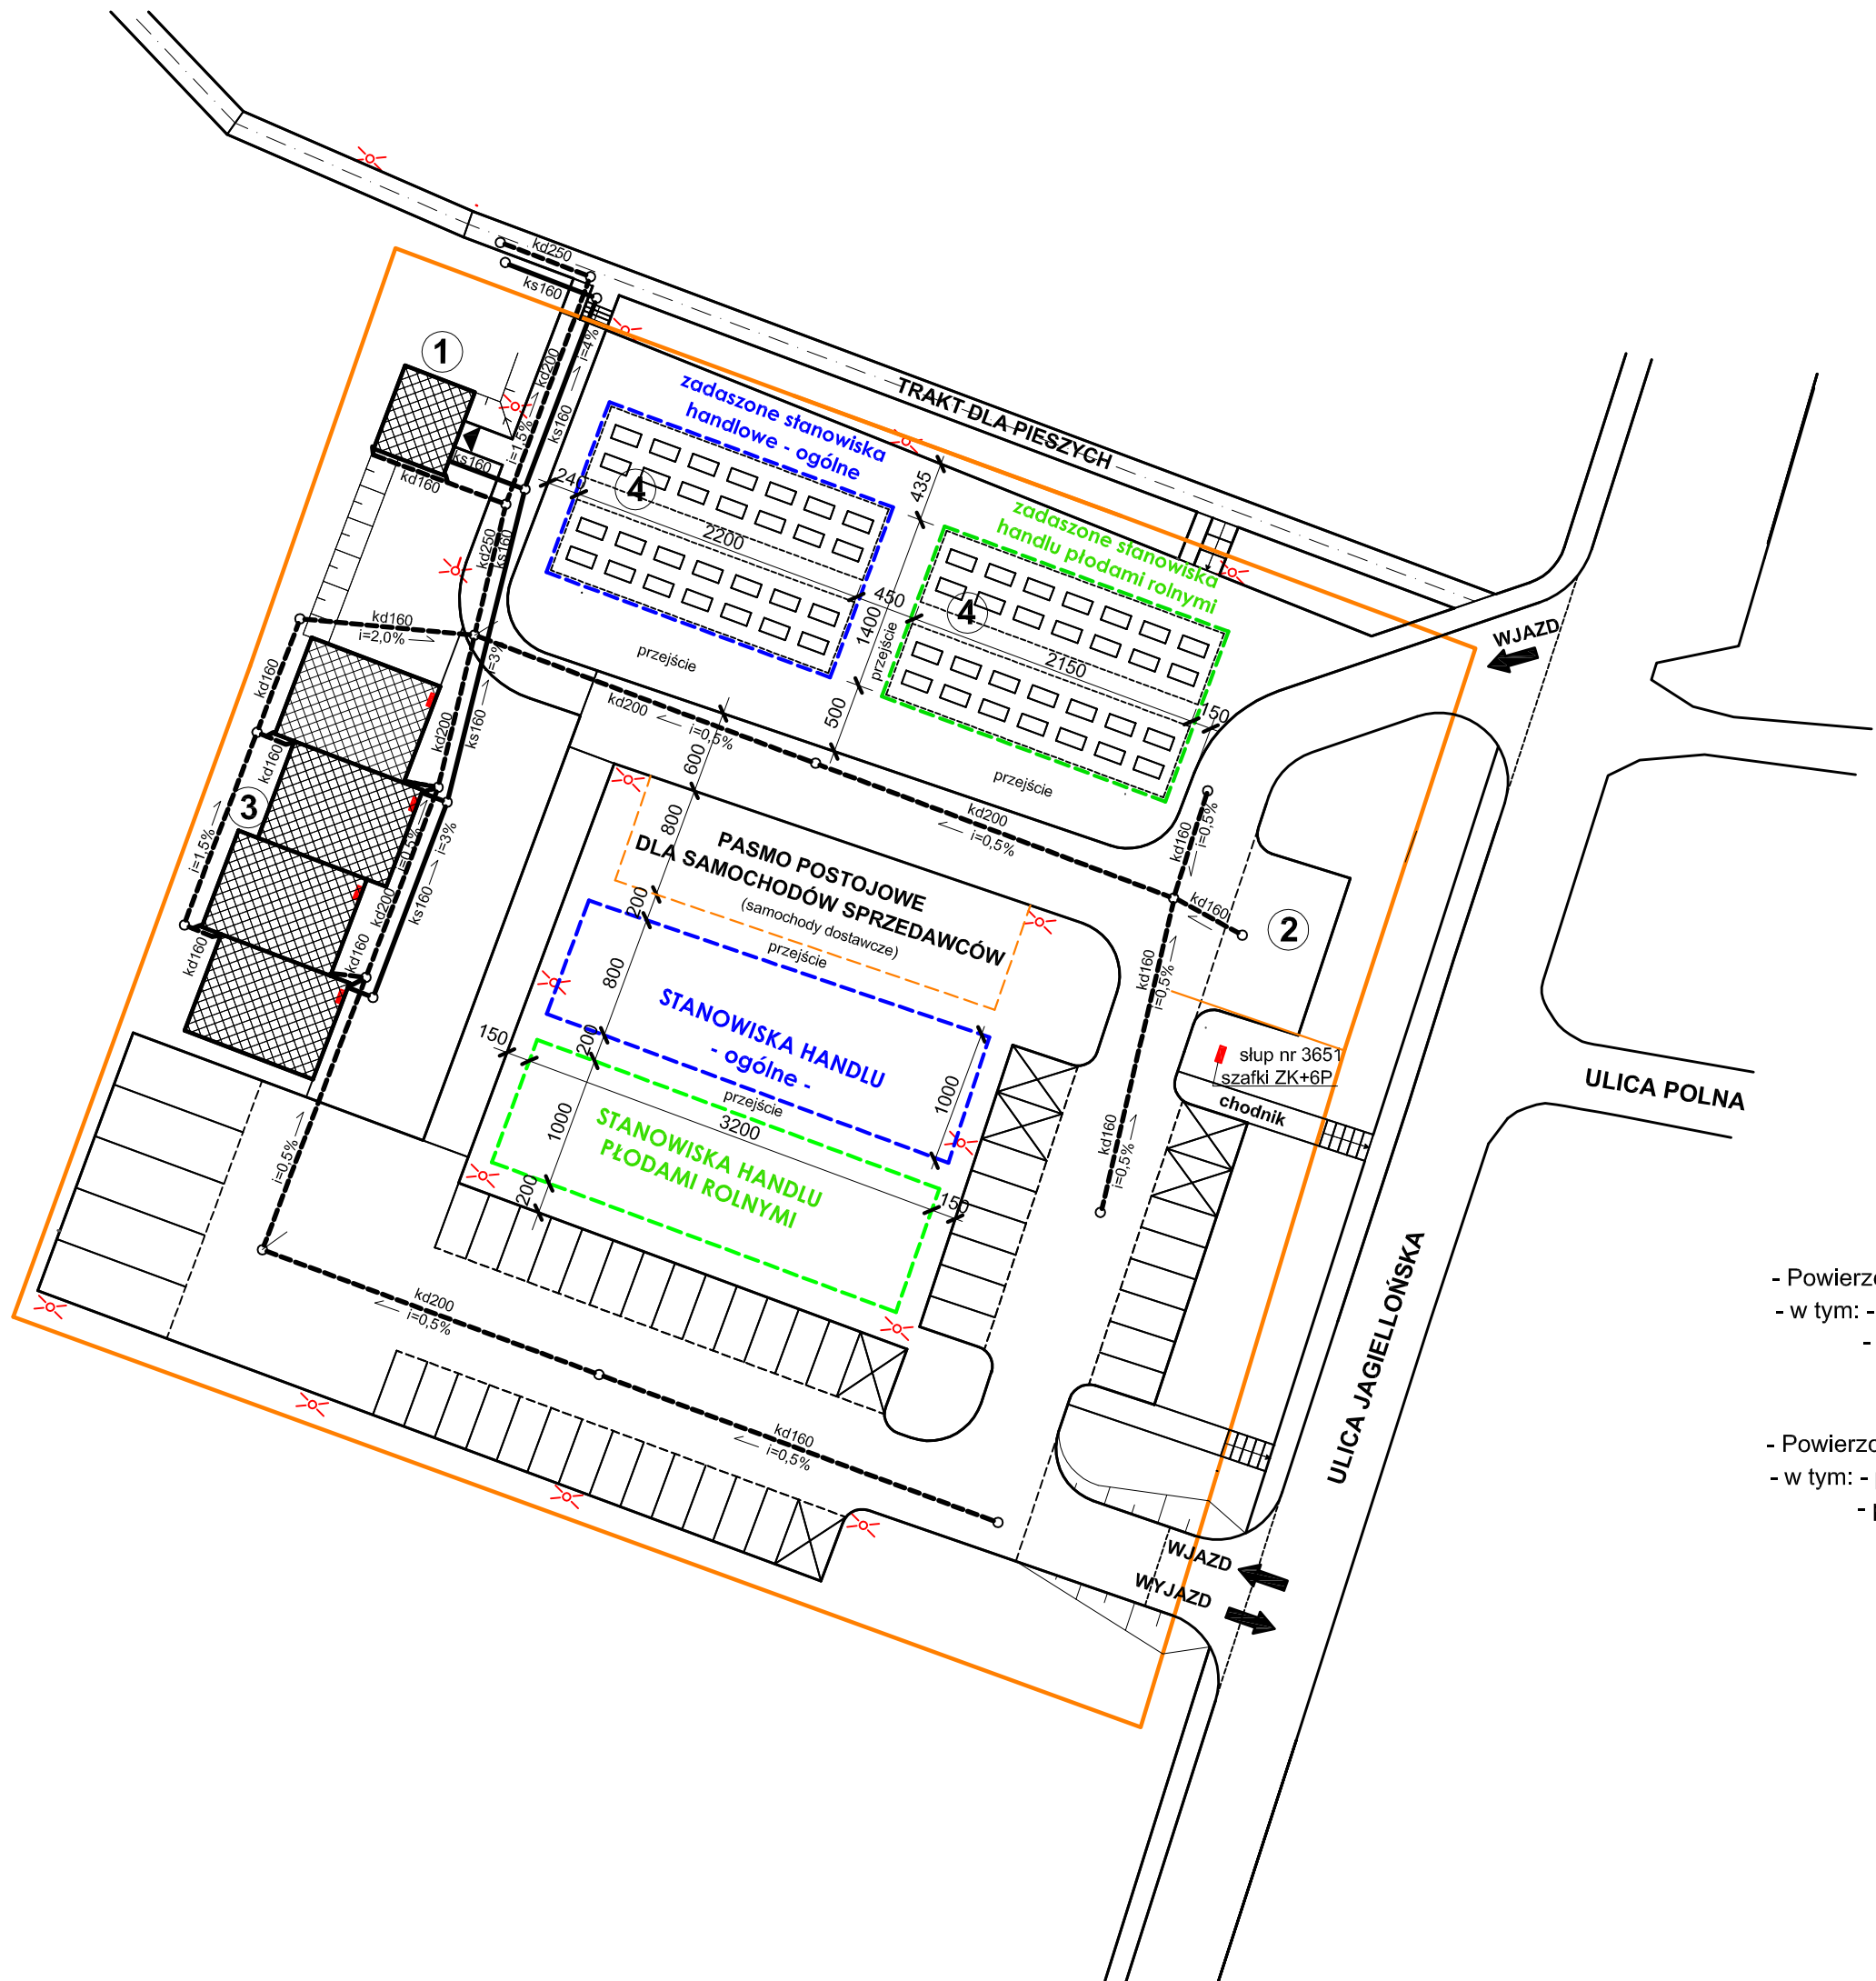

LEGENDA:

1	projektowany budynek szkieletu publicznego
2	wydzielone miejsce dla kontenerów na śmieci
3	projektowane budynki "małej gastronomii" II etap budowy - nie objęty niniejszym projektem
4	stoły handlowe z zadaszeniem (stragany)
▲	wejście główne do budynku
←	wjazd na targowisko i wyjazd
—	granice działek inwestora
S1	projektowana studzienka kanalizacji sanitarnej
Sd1	projektowana studzienka kanalizacji deszczowej
ks160	projektowane odcinki kanalizacji sanitarnej
ks160	projektowane odcinki kanalizacji deszczowej
Sw	projektowana studzienka wodomierzowa
w-Pe65	projektowane przyłącze wody
YXXSx25	projektowane odcinki kabli energetycznych
ZK+6P	projektowane szafki liczników i złącza kablowego
⋈	lampa oświetleniowa typu parkowego

- Powierzchnia placów handlowo-postojowych - razem - 2.410,- m²
- w tym: - powierzchnia placów handlowych - 1.224,- m²
- powierzchnia przejść i placu postojowego - 1.186,- m²
- Powierzchnia placów handlowych - razem - 1.224,- m²
- w tym: - powierzchnia handlowa dla prod. rolnych (51,3%) - 628,- m²
- powierzchnia handlowa zadaszona (50,3%) - 616,- m²

Usługi Inwestycyjno-Budowlane mgr inż. Jan Hetnar ul. Dąbrowskiego 14 48-370 Paczków tel./fax 77-431-73-05 e-mail: janhetnar@op.pl			
Przedmiot opracowania lokalizacja	Budowa targowiska miejskiego w Paczkowie 48-370 Paczków, ul. Jagiellońska, działka nr 917, 918/35, 918/36, 919/7, 921	Rysunek Nr	A-1/2
Inwestor	Gmina Paczków 48-370 Paczków ul. Rynek nr 1	Skala	1:500
Tytuł rysunku	OZNACZENIE STREF HANDLOWYCH	Data	LIPIEC 2012
Projektant	mgr inż. JAN HETNAR uprawnienia budowlane ANF 2/160/82	Podpis	