


Europejski Fundusz Rolny na rzecz
Rozwoju Obszarów Wiejskich

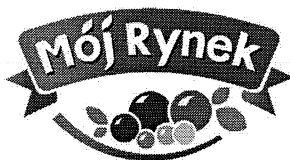

Program
Rozwoju
Obszarów
Wiejskich
na lata 2007-2013

Europejski Fundusz Rolny na rzecz Rozwoju Obszarów Wiejskich
Europa inwestująca w obszary wiejskie
Budowa targowiska miejskiego w Paczkowie przy ul. Jagiellońskiej
Projekt współfinansowany ze środków Unii Europejskiej w ramach działania
„Podstawowe usługi dla gospodarki i ludności wiejskiej” objętego
Programem Rozwoju Obszarów Wiejskich na lata 2007 – 2013

Paczków, dnia 22.02.2013 r.

ZP.27.271.1.2013
000529373
URZĄD MIEJSKI
48-370 Paczków,
Rynek I

wg rozdzielnika

dotyczy: postępowania o udzielenie zamówienia publicznego prowadzonego w trybie przetargu nieograniczonego na budowę targowiska miejskiego w Paczkowie przy ul. Jagiellońskiej

Po zapoznaniu się z treścią zapytań dotyczących postępowania o udzielenie zamówienia publicznego prowadzonego w trybie przetargu nieograniczonego na budowę targowiska miejskiego w Paczkowie przy ul. Jagiellońskiej, na podstawie art. 38 ust. 2 ustawy z dnia 29.01.2004 r. Prawo zamówień publicznych (Dz. U. z 2010 r. Nr 113, poz. 759 z późniejszymi zmianami) wyjaśniam co następuje:

Pytanie nr 1:

„W związku z rozbieżnościami pomiędzy dokumentacją techniczną, a przedmiarem robót proszę o sprostowanie różnic pomiędzy przedmiarem a SIWZ:

część elektryczna

odgromniki – brak w przedmiarze odgromników na budynku szaletu

zabezpieczenie główne – różnica w opisie a w przedmiarze

ochronniki – brak w przedmiarze

słupy oświetleniowe – różnica w wysokościach pomiędzy opisem a przedmiarem

rozdzielenie prądu – brak schematów ideowych

część budowlana

poz. 15 – podwójnie zminusowano otwór drzwiowy (0,9*2)

152

poz. 25 – jaką przyjąć grubość styropianu

poz. 26 – 27 – sprecyzować obmiar pozycji

poz. 38 – czy przyjąć w pozycji krotność x 2?

Ponadto brak pozycji gruntowania i malowania sufitów w pomieszczeniach sanitarnych”.

Odpowiedź na pytanie nr 1:

Część elektryczna:

Odgromniki – wycenić zgodnie z projektem budowlanym w pozycjach dotyczących instalacji elektrycznych.

Zabezpieczenie główne – wycenić zgodnie z projektem budowlanym.

Ochronniki – wycenić zgodnie z projektem budowlanym w pozycjach dotyczących instalacji elektrycznych.

Słupy oświetleniowe – w projekcie i przedmiarze robót przyjęto słupy aluminiowe o wysokości 7,5 m.

Rozdzielnie prądu – schematy ideowe stanowią załącznik do niniejszego pisma.

Część budowlana:

Poz. 15 – wycenić zgodnie z projektem budowlanym. Otwór drzwiowy nie został podwójnie zminusowany.

Poz. 25 – grubość styropianu należy przyjąć zgodnie z projektem budowlanym – 7 cm.

Poz. 26 – 27 – w pozycji 26 przedmiaru robót należy wprowadzić obmiar 6,26 x 4,74 x 0,05, natomiast w pozycji 27 przedmiaru robót należy wprowadzić obmiar 6,26 x 4,74 – krotność 2,5.

Poz. 38 – w pozycji 38 przedmiaru robót należy przyjąć krotność 2.


Gruntowanie i malowanie sufitów w pomieszczeniach sanitarnych należy wycenić zgodnie z projektem budowlanym w pozycjach obejmujących część budowlaną.

Załączniki:

1. Układ sieciowy TN-S Rysunek E – 1
2. Układ sieciowy TN-S Rysunek E – 2

Z up. BURMISTRZA


Grzegorz Jasiok
Zastępca Burmistrza

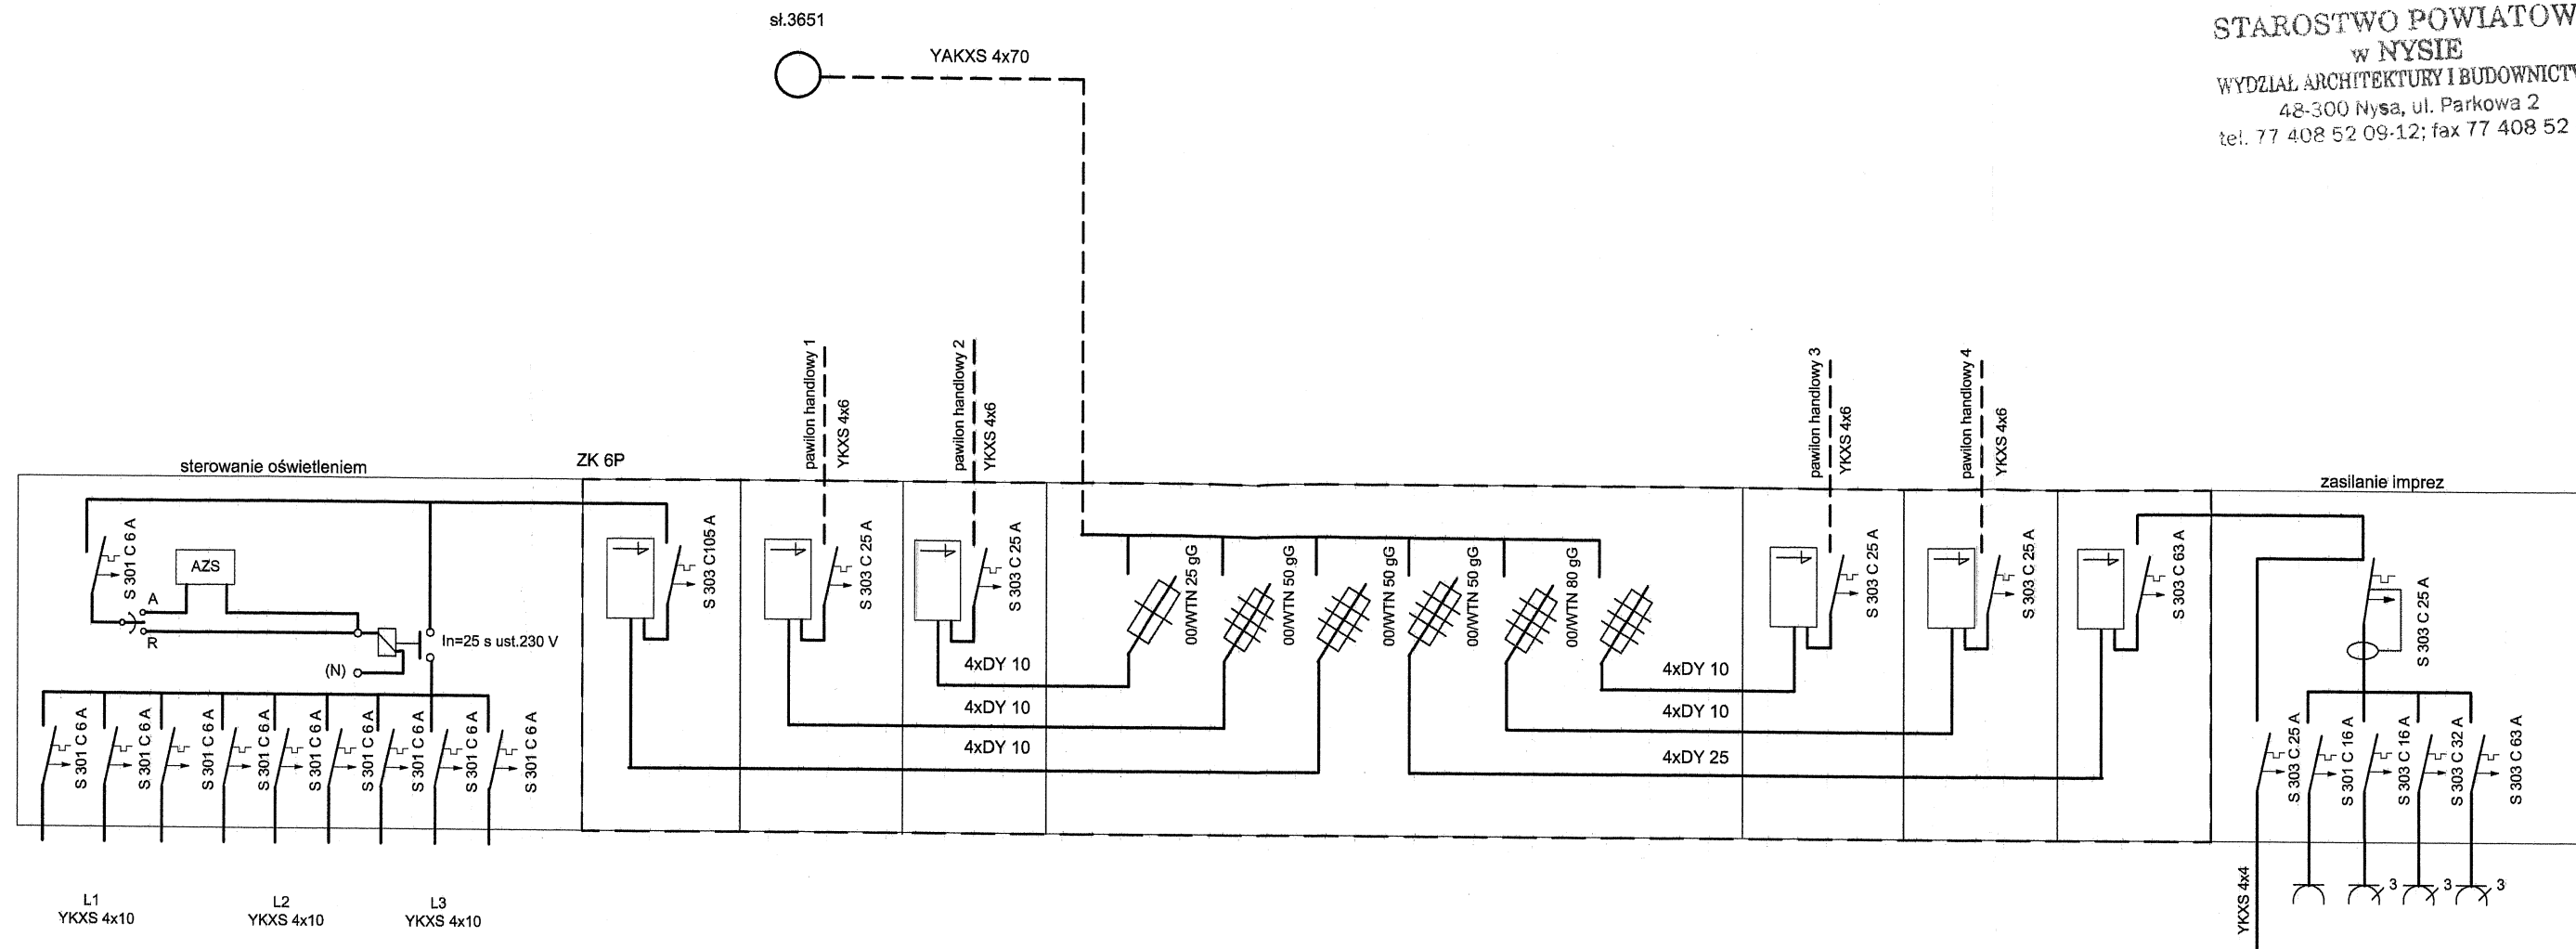


mgr inż. **Józef Radomański**
Dor. bud. do projektowania i kierowania robotami
budowlanymi bez ograniczeń w specjalności sieć
instalacje i urządzenia elektroenergetyczne
Nr ewid. 265/87/Op, 20/97/Op
Dz. w. konserwatora zabudów nr 9/98

UKŁAD SIECIOWY TN-S SZYBKE WYŁĄCZENIA ZASILANIA


Usługi Inwestycyjno-Budowlane mgr inż. Jan Hetnar ul. Dąbrowskiego 14 48-370 Paczków tel./fax 77-431-73-05 e-mail: janhetnar@op.pl			
Przedmiot opracowania lokalizacja	Budowa targowiska miejskiego w Paczkowie 48-370 Paczków, ul. Jagiellońska, działka nr 917, 918/35, 918/36, 919/7, 921	Rysunek Nr	E-1
Inwestor	Gmina Paczków 48-370 Paczków ul. Rynek nr 1	Skala	
Tytuł rysunku	BUDYNEK SZALETU PUBLICZNEGO Schemat instalacji elektrycznej	Data	kwiecień 2012
Projektant	mgr inż. JÓZEF RADOMAŃSKI uprawnienia budowlane 320/88/Op	Podpis	<i>[Signature]</i>

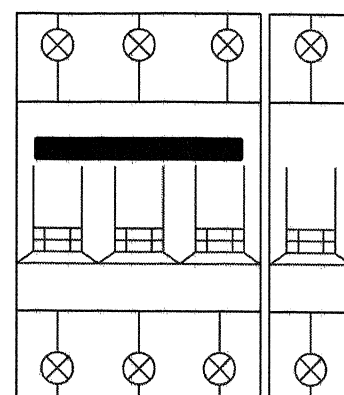


1.

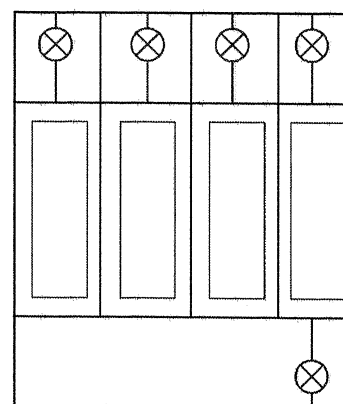


3.

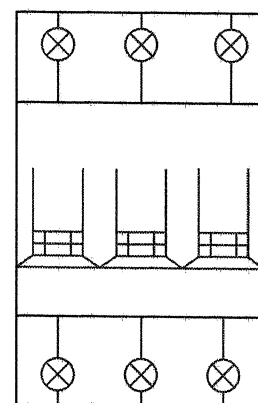


4.

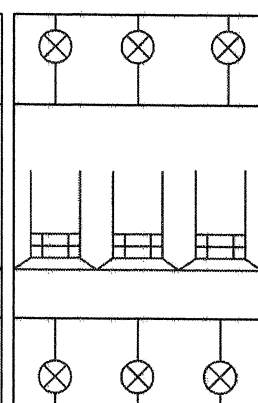

4.

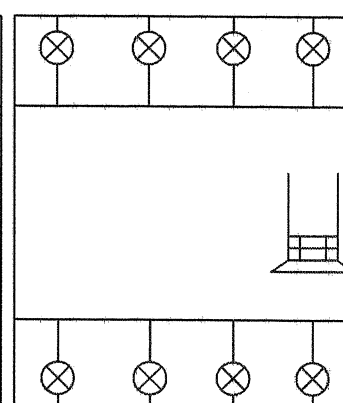


5.

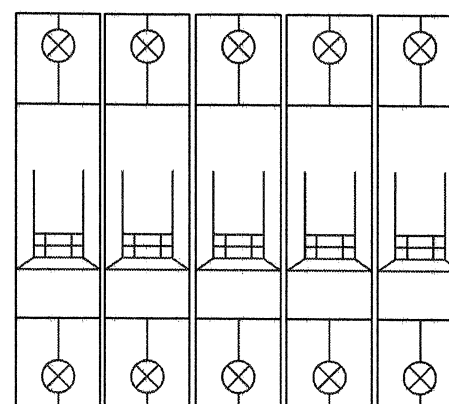

6. 6. 6. 6. 6.

- LEGENDA:
1. Wyłącznik FR 103 100 A
 2. Wyłącznik S 301 B 10 A
 3. Ogranicznik IV B-C
 4. Wyłącznik S 303 B 16 A
 5. Wyłącznik P 304 003 25 A
 6. Wyłącznik S 301 B 16 A

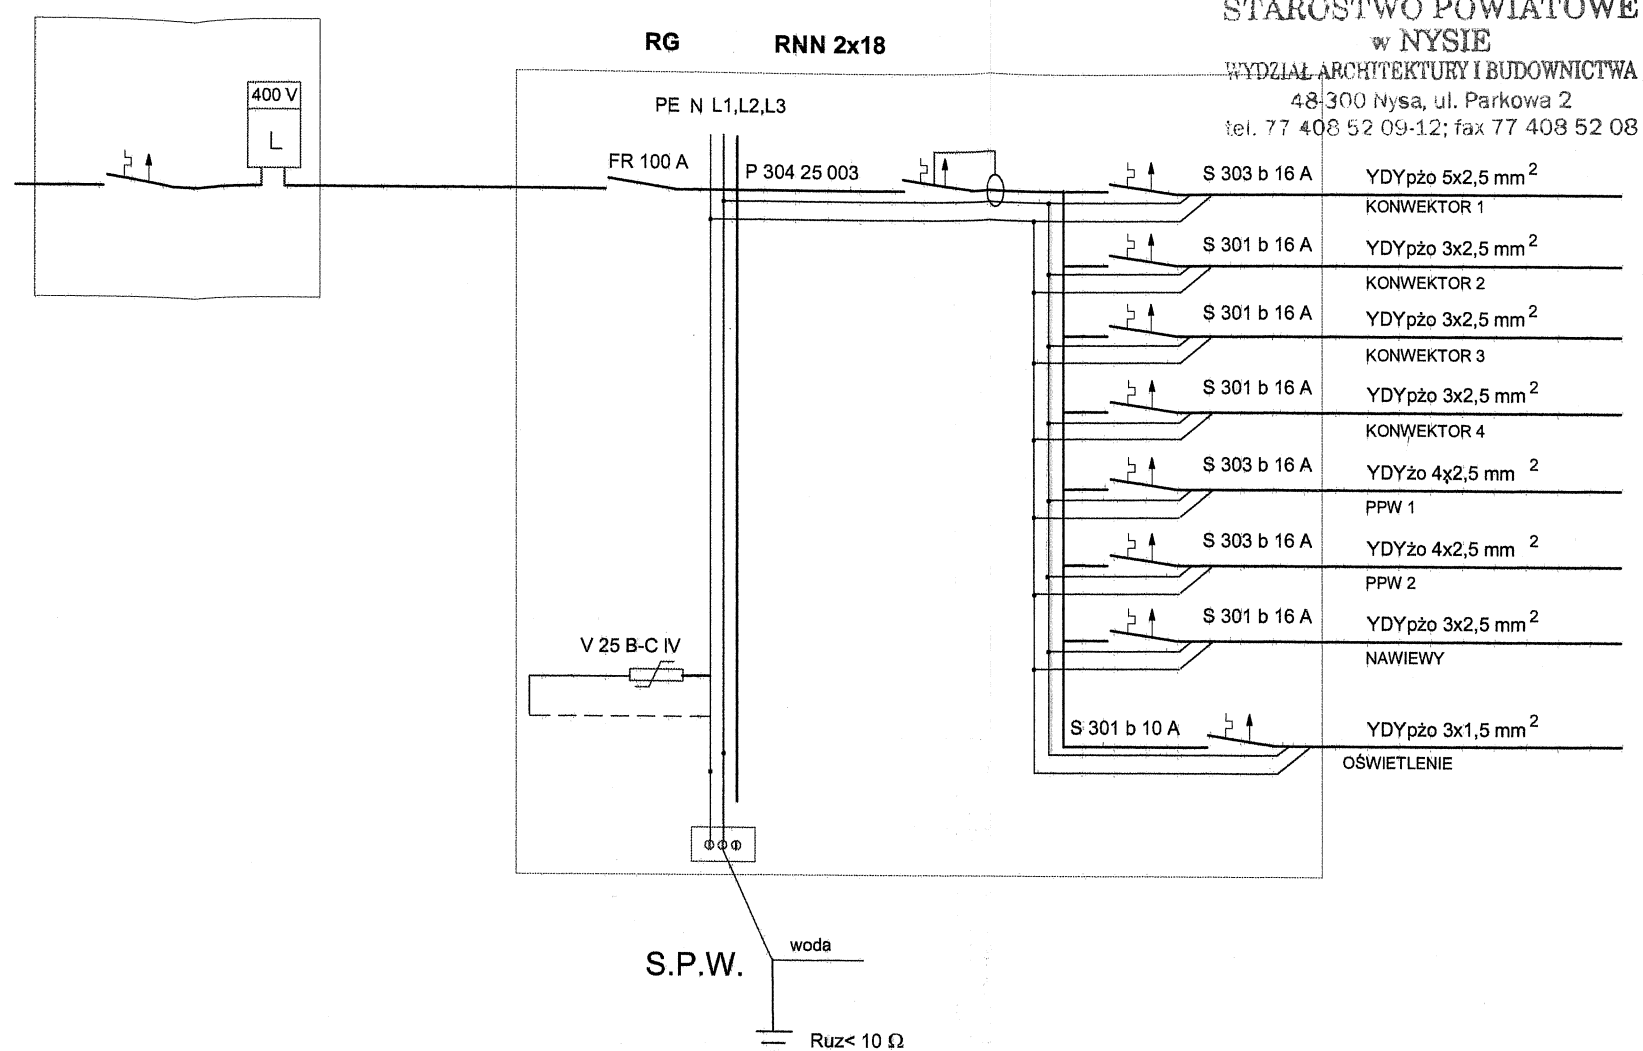

mgr inż. Józef Radomański
pr. bud. do projektowania i kierowania robotami
zobowiązany bez ograniczeń w specjalności sieć
instalacje i urządzenia elektroenergetyczne
Nr ewid. 265/87/Op. 20/97/Op.
zaw. konserwatora zabytków nr 9/96

UKŁAD SIECIOWY TN-S SZYBKIE WYŁĄCZENIA ZASILANIA

Usługi Inwestycyjno-Budowlane mgr inż. Jan Hetnar ul. Dąbrowskiego 14 48-370 Paczków tel./fax 77-431-73-05 e-mail: janhetnar@op.pl			
Przedmiot opracowania lokalizacja	Budowa targowiska miejskiego w Paczkowie 48-370 Paczków, ul. Jagiellońska, działka nr 917, 918/35, 918/36, 919/7, 921	Rysunek Nr	E-2
Inwestor	Gmina Paczków 48-370 Paczków ul. Rynek nr 1	Skala	
Tytuł rysunku	BUDYNEK SZALETU PUBLICZNEGO Schemat instalacji elektrycznej	Data	kwiecień 2012
Projektant	mgr inż. JÓZEF RADOMAŃSKI uprawnienia budowlane 320/88/Op	Podpis	