



elewacja G

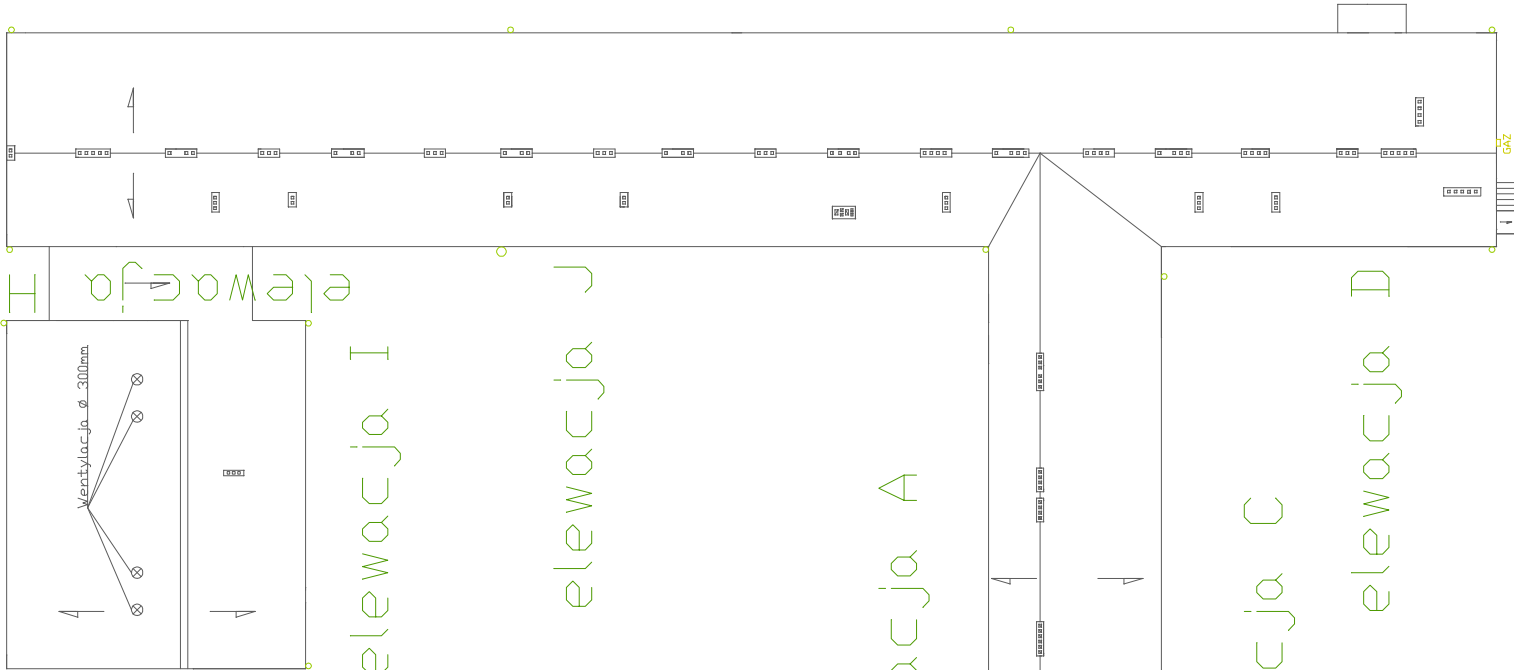

elewacja H

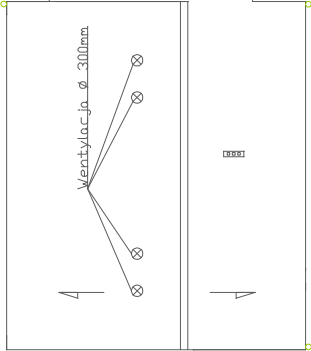


elewacja I

elewacja J

elewacja F

elewacja A

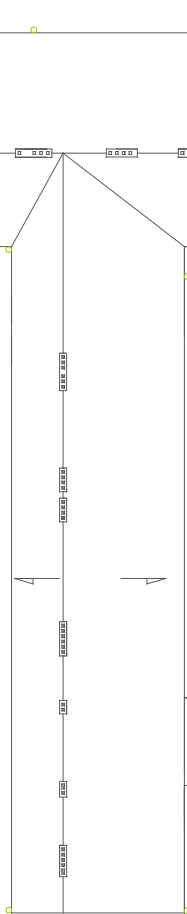

elewacja B

elewacja C

elewacja D

elewacja E

		GREENPROJECT ŁUKASZ CHŁAD 42-125 GRUSZEWNIA, UL. KŁOBUCKA 31 TEL. 661 608 474 NIP 574-196-64-48			
Inwestor:	Gmina Paczków, ul. Rynek 1, 48-370 Paczków				
Temat:	Termomodernizacja Publicznej Szkoły Podstawowej nr 3 w Paczkowie im. Jana Pawła II				
Adres:	ul. 1 Maja 2, 48-370 Paczków dz. nr 1070/4				
Tytuł rysunku:	Oznaczenie Elewacji				
	Imię i Nazwisko		Nr uprawnień		Podpis
Projektant:	mgr inż. arch. Beata Struzik		ZPN-VIII-7342/59/98		
Skala -	Data : 04.2016		Branża: Budowlana		Nr rys.: 2