
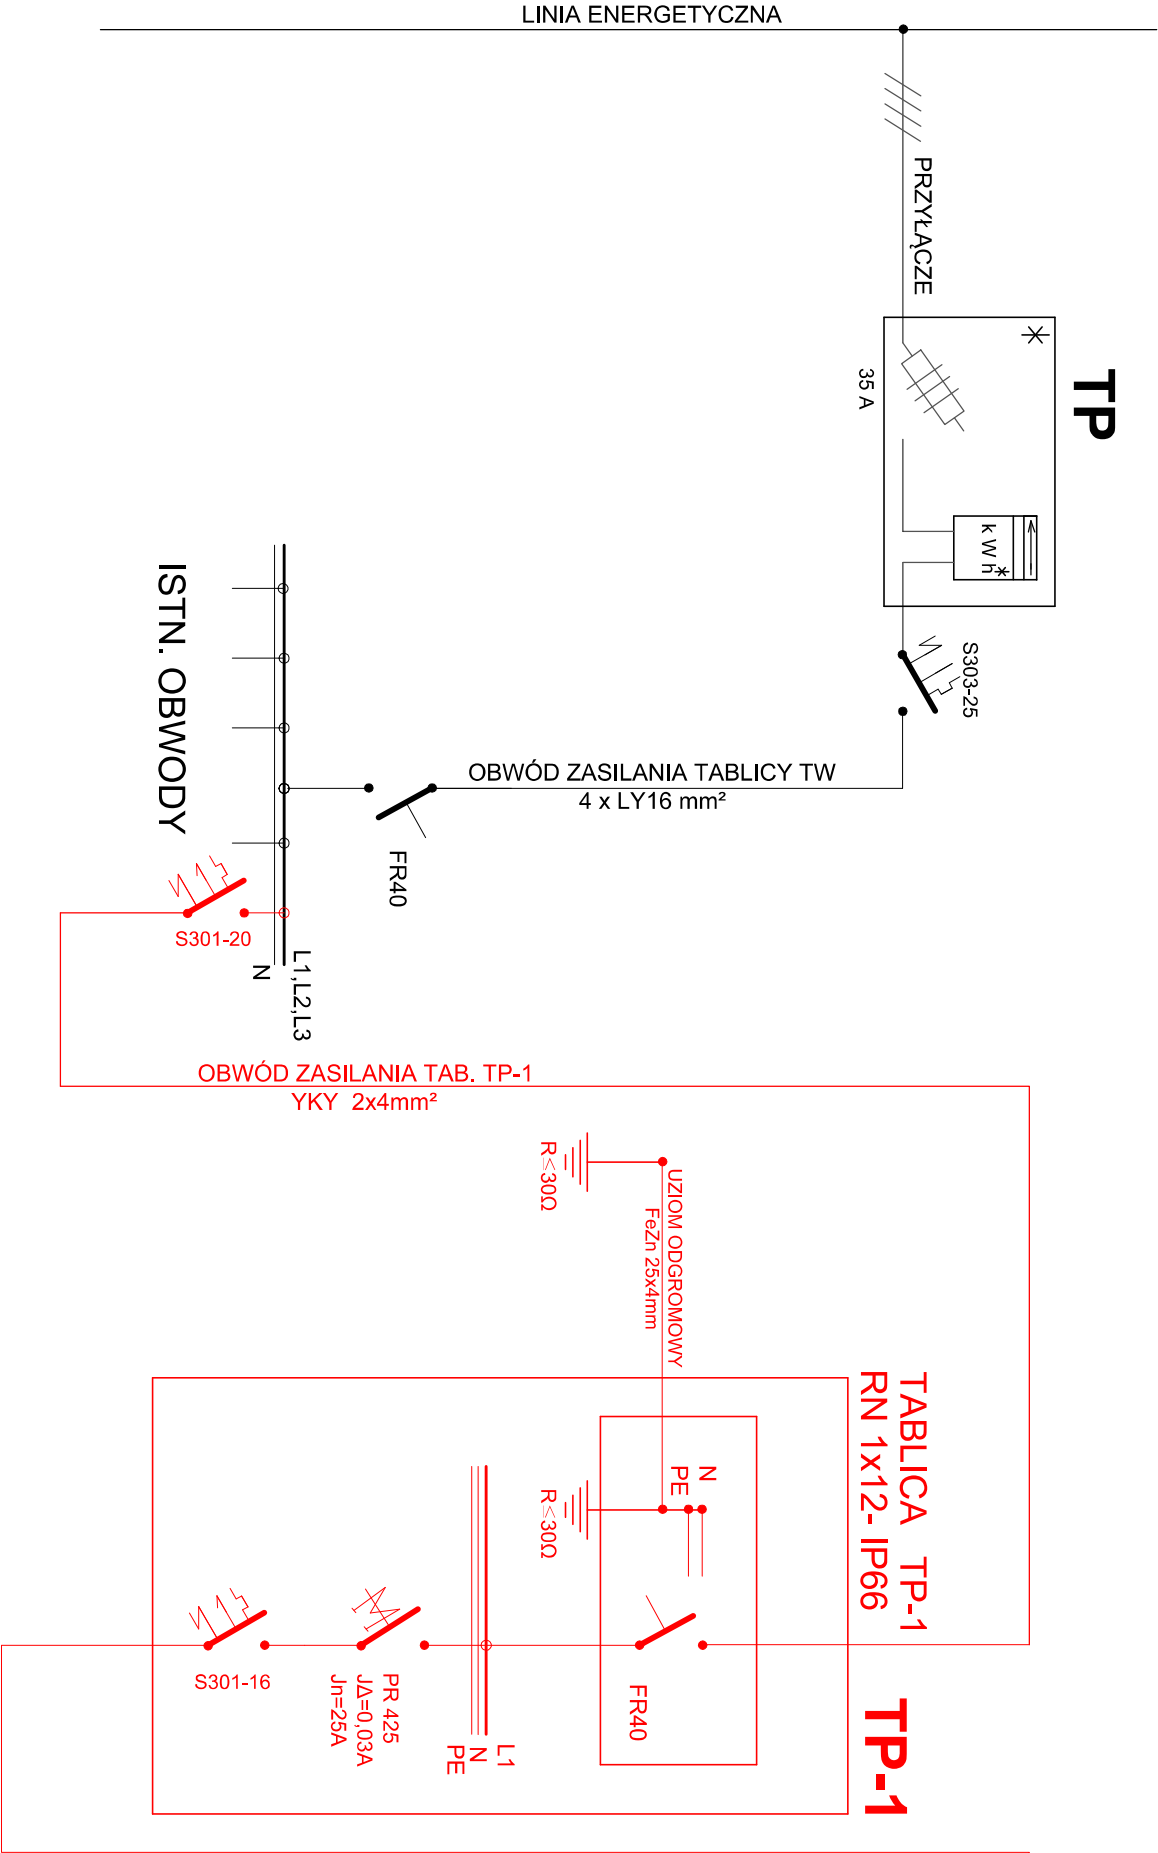


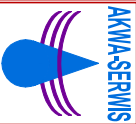

 Projektowanie w zakresie inżynierii lądowej wodnej i środowiska mgr inż. Romuald Maciantowicz				47-113 Staniszcze Małe ul. Ks. Gajdy 54 tel. 602 758 406			
Nazwa i adres obiektu: Budowa kanalizacji sanitarnej w miejscowości Paczków ul. Robotnicza				-			
Temat rysunku: SCHEMAT ZASILANIA PRZEPOMPOWNI PRZYDOMOWYCH		Stadium dokun. PROJEKT BUDOWLANY		Składo: -		Nr rys.: 3 E	
Funkcja/upr. Inie i nozisko		mgr inż. Mariusz Horasiuk		OP/L/1119/P00E/15		02.11.2015	
Uprawnienia: sieci elektryczne		-		-		-	
Uprawnienia: -		-		-		-	