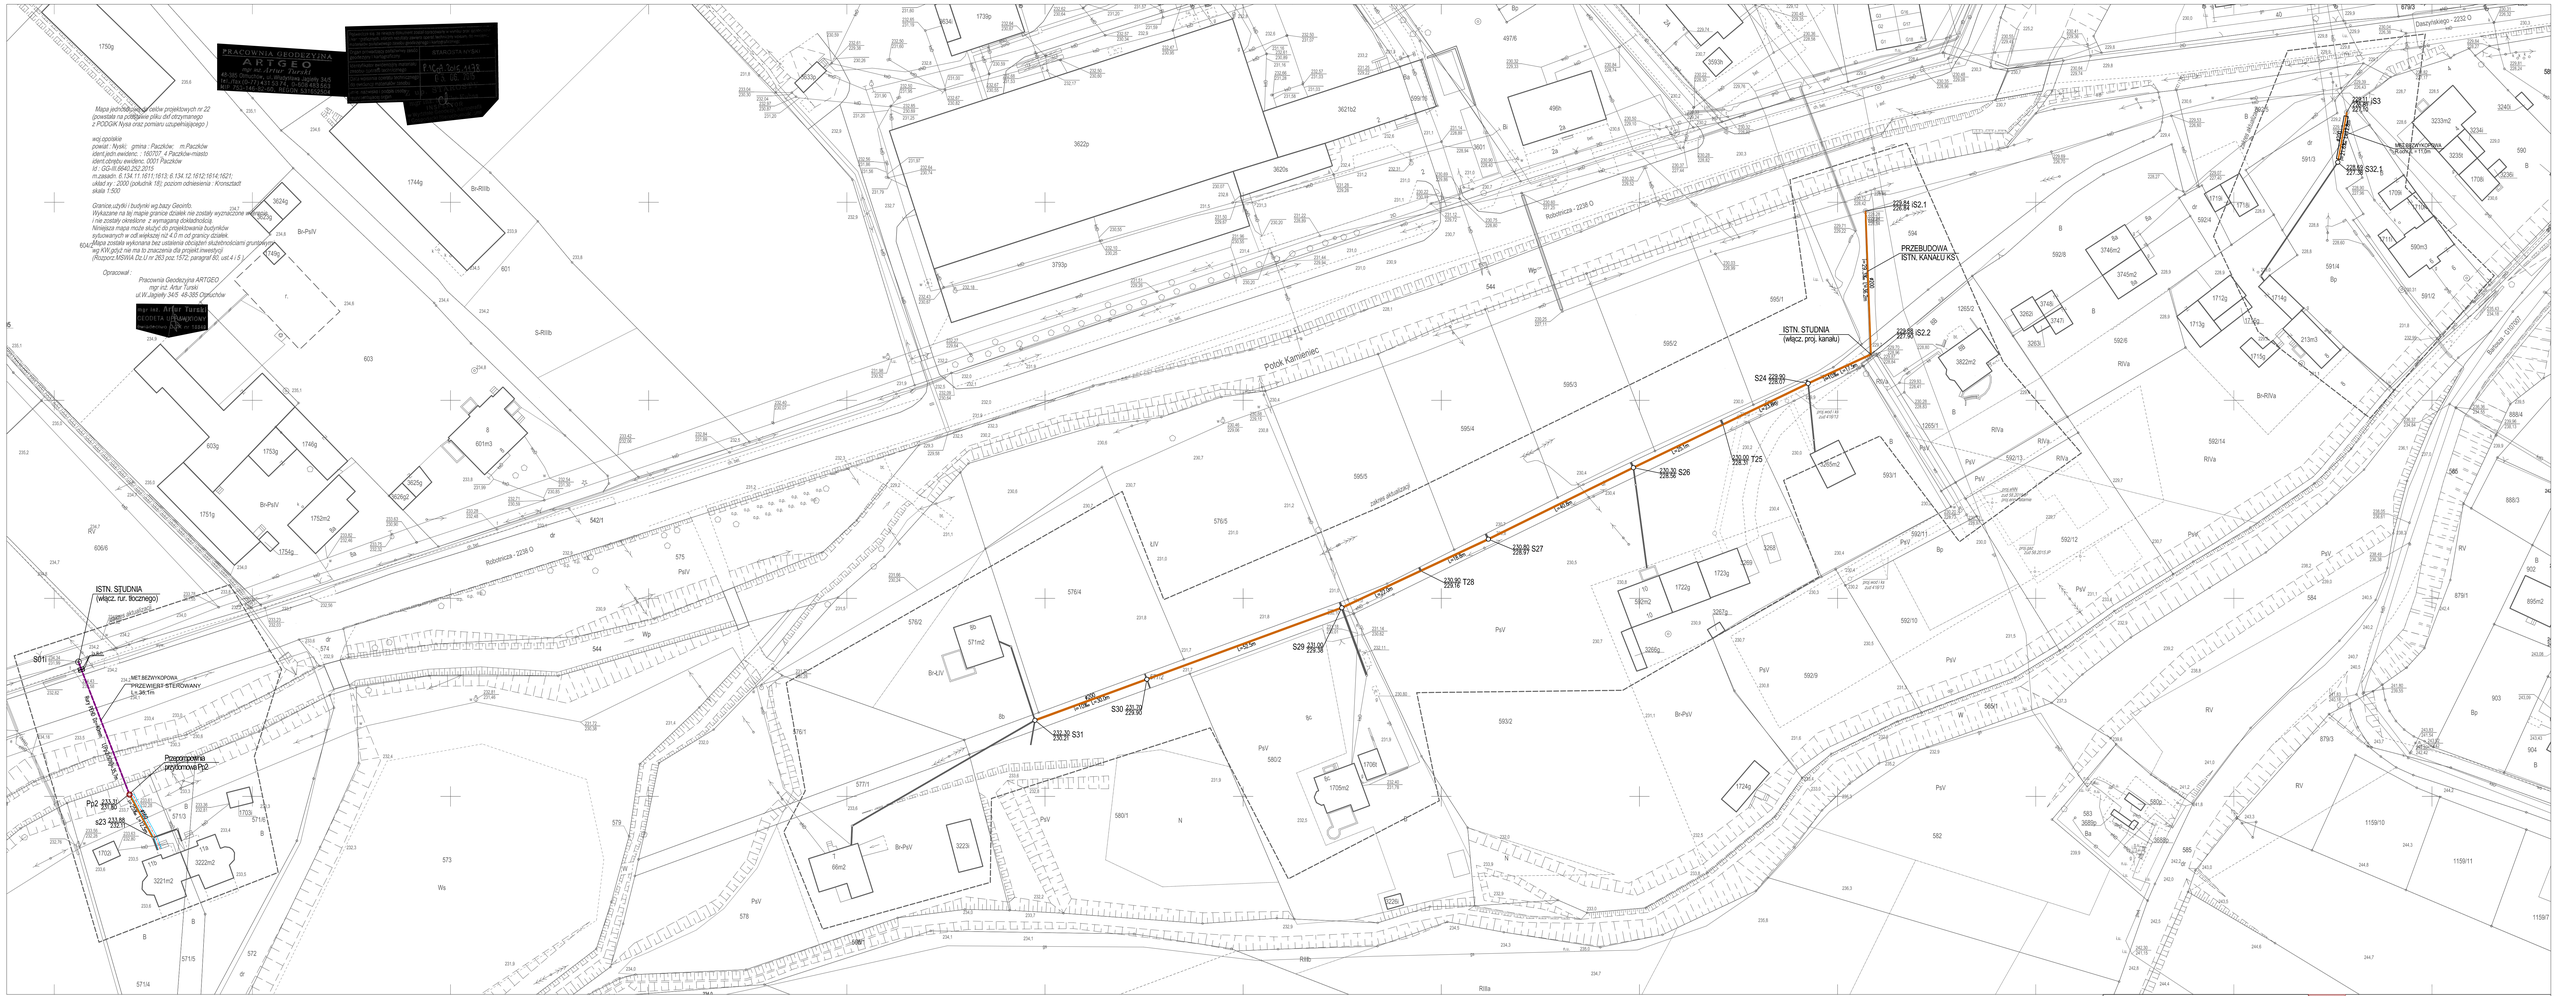
PRACOWNIA GEODEZYJNA
ARTGEO
mgr inż. Artur Turski
48-385 Otmuchów, ul. Władysława Jagiły 34/5
tel.: 774 175 710, 0 603 53 74 , 0 608 453 563
NIP: 7531-000-76-20 , REGON: 531352524
Mapa jednostkowa do celów projektowych nr 22
(powstała na podstawie pliku dxf otrzymanego
z PODGiK Nysa oraz pomiaru uzupełniającego)
wg opisteki :
powiat : Nyski ; gmina : Paczków m.Paczków
ident.jedn.ewidenc. : 160707, 4 Paczków-miasto
ident.obrębu ewidenc. 0001 Paczków
id. : GG-III.6640.252.2015
m.zasob. II.5M.11.1611;1613; 6.134.12.1612;1614;1621;
układ sy. : 2000 (poduchik 18); poziom odniesienia : Kronsztadt
skala 1:500
Granice użytki i budynki wg.bazy GeoInfo.
Wykazane na tej mapie granice działek nie zostały wyznaczone w terenie
i nie zostały określone z wymaganą dokładnością.
Niniejsza mapa może służyć do projektowania budynków
usytuowanych w odl.wykraczej ns(4.0 m.od granicy działek.
Mapa została wykonana bez ustalenia obcojęzyk skutetnościami gruntowymi
wg KW,gdyż nie ma to znaczenia dla projekt.inwestycji
(Rozporz.MSWiA Dz.U nr 263 poz.1572 paragraf 65. ust.4 i 5).
Opracował :
Pracownia Geodezyjna ARTGEO
mgr inż. Artur Turski
ul.W.Jagiły 34/5 48-385 Otmuchów
mgr inż. Artur Turski
GEODETA UPRAWNIONY
Uprawnienia bez ograniczeń nr 7141
Potok Kamieniec
Robotnicza - 2238 O
Daszyńskiego - 2232 O
ISTN. STUDNIA
(włącz. rur. bocznego)
S011
NET.BEZWYKOPOWA
PRZEWIERT STEROWANY
L=36.75m
Proponowana przykanalik Pp2
Pp2 233.31
S23 233.11
ISTN. STUDNIA
(włącz. proj. kanału)
S24 232.90
228.07
S25 231.90
228.07
S26 230.90
228.57
S27 229.90
229.07
S28 229.90
229.16
S29 231.00
229.36
S30 231.70
229.90
S31 232.31
230.31
S32.1
227.32
IS2.1
226.84
IS2.2
227.32
IS3
227.32
PRZEBUDOWA
ISTN. KANAŁU KS1
NET.BEZWYKOPOWA
L=24.0 ; I=1.00
Legenda:
– proj. sieć grawitacyjna kanalizacji sanitarnej DN/OD 160/200mm
– proj. rurociągi tłoczne ks Dz= 40x90mm
– proj. studnie rewizyjne
– proj. proponowane studzienki sanitarnych
– proj. rury ochronne/osłonowe
– proj. kable zasilające NN
– proj. rury ochronne/osłonowe do kabli NN
– proj. złącza ZK / szafy sterownicze
AKWA-SERWIS
Projektowanie w zakresie inżynierii lądowej wodnej i środowiska
mgr inż. Romuald Maciantowicz
47-113 Stanisz.cze Małe ul. Ks. Gajdy 54 tel. 602 758 406
Nazwa i adres obiektu:
Budowa kanalizacji sanitarnej w miejscowości Paczków ul. Robotnicza
Temat rysunku: PLAN ZAGOSPODAROWANIA TERENU – mapa Nr 22
Stadium dokum.: PROJEKT BUDOWLANY
Skala: 1:500
Nr rys.: PB–01.4
Funkcja/tytuł: Imię i nazwisko
Podpis/data
Projektant: mgr inż. Romuald Maciantowicz
Uprawnienia: sieci sanitarne 206/94/Op 02.11.2015
Projektant: mgr inż. Mirosław Bartocha
Uprawnienia: sieci sanitarne 221/93/Op 02.11.2015
Projektant: mgr inż. Mariusz Harasiuk
Uprawnienia: sieci elektryczne OPL/1119/POOE/15 02.11.2015