


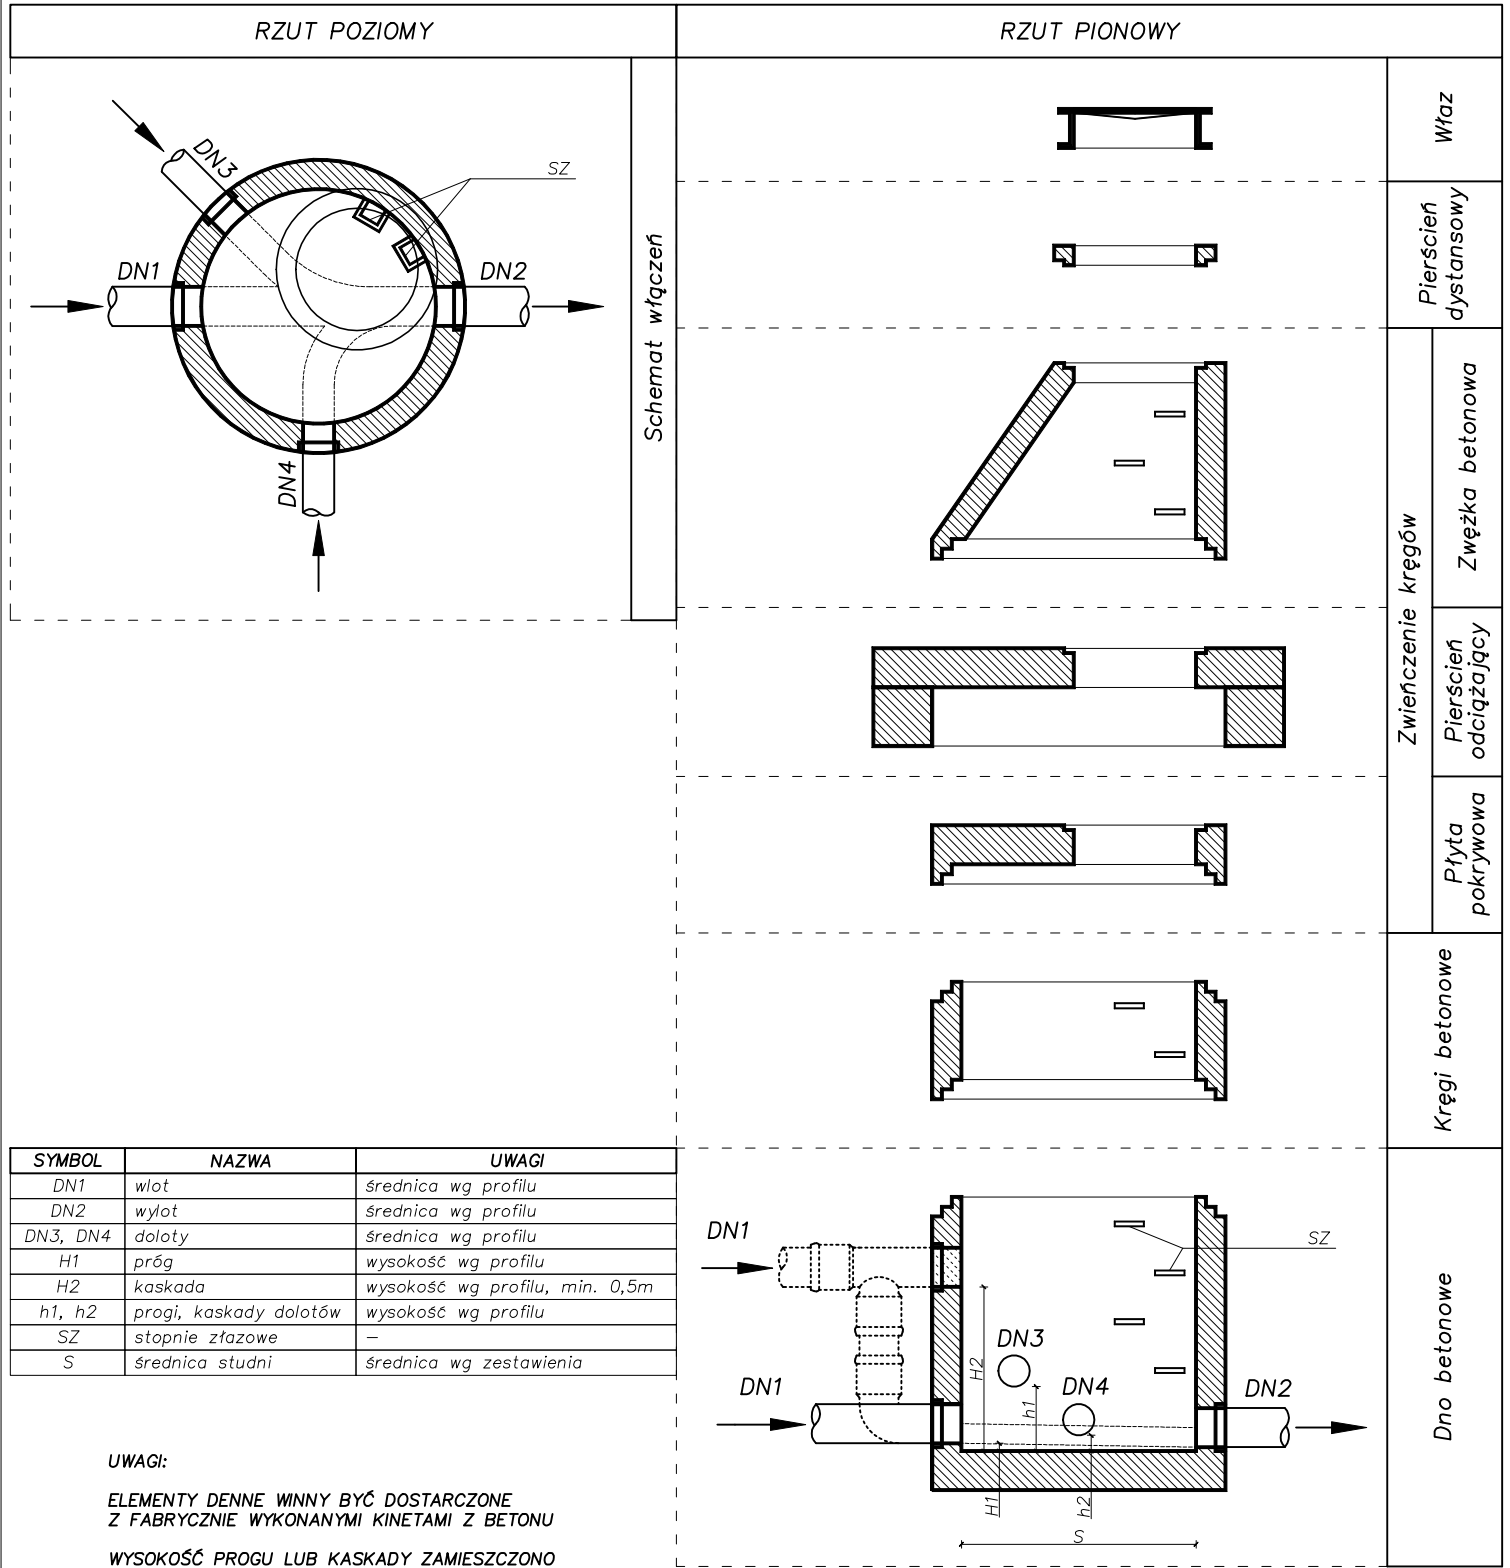

UWAGI:

ELEMENTY DENNE WINNY BYĆ DOSTARCZONE Z FABRYCZNIE WYKONANYMI KINETAMI Z BETONU

WYSOKOŚĆ PROGU LUB KASKADY ZAMIESZCZONO NA PROFILACH PODŁUŻNYCH

RZĘDNE TERENU, DNA ORAZ GŁĘBOKOŚĆ STUDNI ZAMIESZCZONO NA PROFILACH PODŁUŻNYCH ORAZ W ZESTAWIENIU STUDIENEK

ŚREDNICE STUDNI ZAMIESZCZONO W CZĘŚCI OPISOWEJ ORAZ W ZESTAWIENIU STUDIENEK

WŁAZ Z WYPEŁNIENIEM BETONOWYM, USZCZELKĄ W POKRYWIE, KLASY WYTRZYMAŁOŚCI D400 WG PN-EN 124

STOPNIE ZŁAZOWE ŻELIWNE WG PN-EN 13101



Projektowanie w zakresie inżynierii lądowej
wodnej i środowiska

mgr inż. Romuald Maciantowicz

47-113 Staniszcze Małe ul. Ks. Gajdy 54 tel. 602 758 406

Nazwa i adres obiektu:

Budowa kanalizacji sanitarnej w miejscowości Paczków ul. Robotnicza

Temat rysunku:

SCHEMAT STUDZIENKI BETONOWEJ – DN1000

Stadium dokum.
PROJEKT
BUDOWLANY

Skala:

–

Nr rys.:

PR–08

Funkcja/upr.

Inię i nazwisko

Podpis/data

Projektant:

mgr inż. Romuald Maciantowicz

Uprawnienia:

sieci sanitarne

206/94/0p

02.11.2015

Sprawdzający:

mgr inż. Mirosław Bartocha

Uprawnienia:

sieci sanitarne

221/93/0P

02.11.2015