
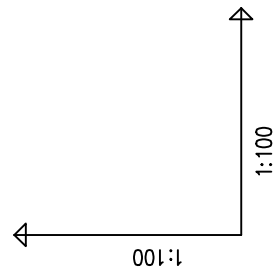


METODA BEZWYKOPOWA – PRZEWIERT STEROWANY L= 42,0m

RZEKA BIAŁA WODA km 2+884

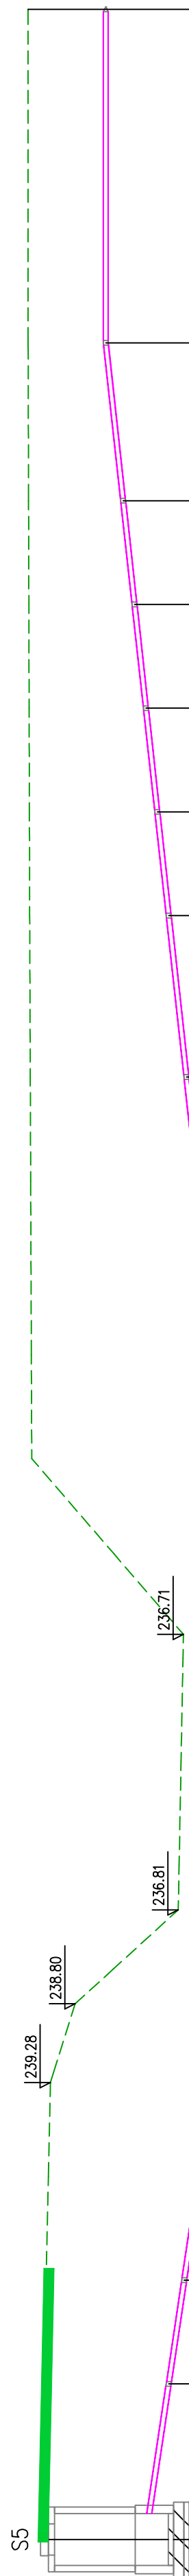

OZNACZENIE PROFILU:	t2B:
POZIOM PORÓWNAWCZY	225.00 m n.p.m.

t2B. 225.00 m n.p.m.

t2B. 225.00 m n.p.m.

t2B. 225.00 m n.p.m.

[illegible]

ŠREDNICA. MATERIAL

	S5	α1	α2	α3	α4	α5	α6	α7	α8	α9	α10	α11	α12	α13	α14	α15	α16	α17	α18	α19	α21							
ODLEGŁOŚCI	0.00	3.00	2.00	5.00	7.00	2.00	9.00	2.00	17.00	19.00	20.84	22.84	3.36	26.20	28.20	3.11	31.31	2.00	33.31	35.31	2.00	37.31	2.00	39.31	3.04	42.35	6.43	48.78
HEKTOMETRY																												

Generator: rybnikow_7.3.02 (www.gpr-spd.com.pl)

Generator rysunkowy 7.33.2 (www.epi-graf.com.pl)

PRZEJŚCIE RUR. CIŚNIENIOWYM POD RZEKĄ BIAŁĄ WODA
km 2+884
PROFIL t2B
skala 1:100/100



Projektowanie w zakresie inżynierii lądowej
wodnej i śródlądowej
mgr inż. Romuald Macientowicz

7-113 Staniszcze Małe ul. Ks. Gaidy 54 tel. 602 758 406

Nazwa i adres obiektu:

Temat projektu: PROJEKT PODŁOŻNY RUCIOCHACI ŁOŻNEGO – PRZEMIER POD RZĘKĄ BIAŁĄ WODĄ	Stadium dokum. PROJEKT BUDOWLANY	Skala 1:100	Wzrost PP-01
Imię i nazwisko Inżynier: mgr inż. Romuald Maciuntowicz	Podpis: 206/94/Op	Podpis data 02.11.2015	
Przebieg: stacji sanitarne	mgr inż. Mirosław Bartocha	221/93/Op	
Przebieg: stacji sanitarne	stacji sanitarne	02.11.2015	