


METODA BEZWYKOPOWA – PRZEWIERT STEROWANY L= 26,0m

RZEKA BIAŁA WODA km 2+449



PRZEJŚCIE RUR. CIŚNIENIOWYM POD RZEKĄ BIAŁĄ WODA
km 2+449
PROFIL t1p1
skala 1:100/100

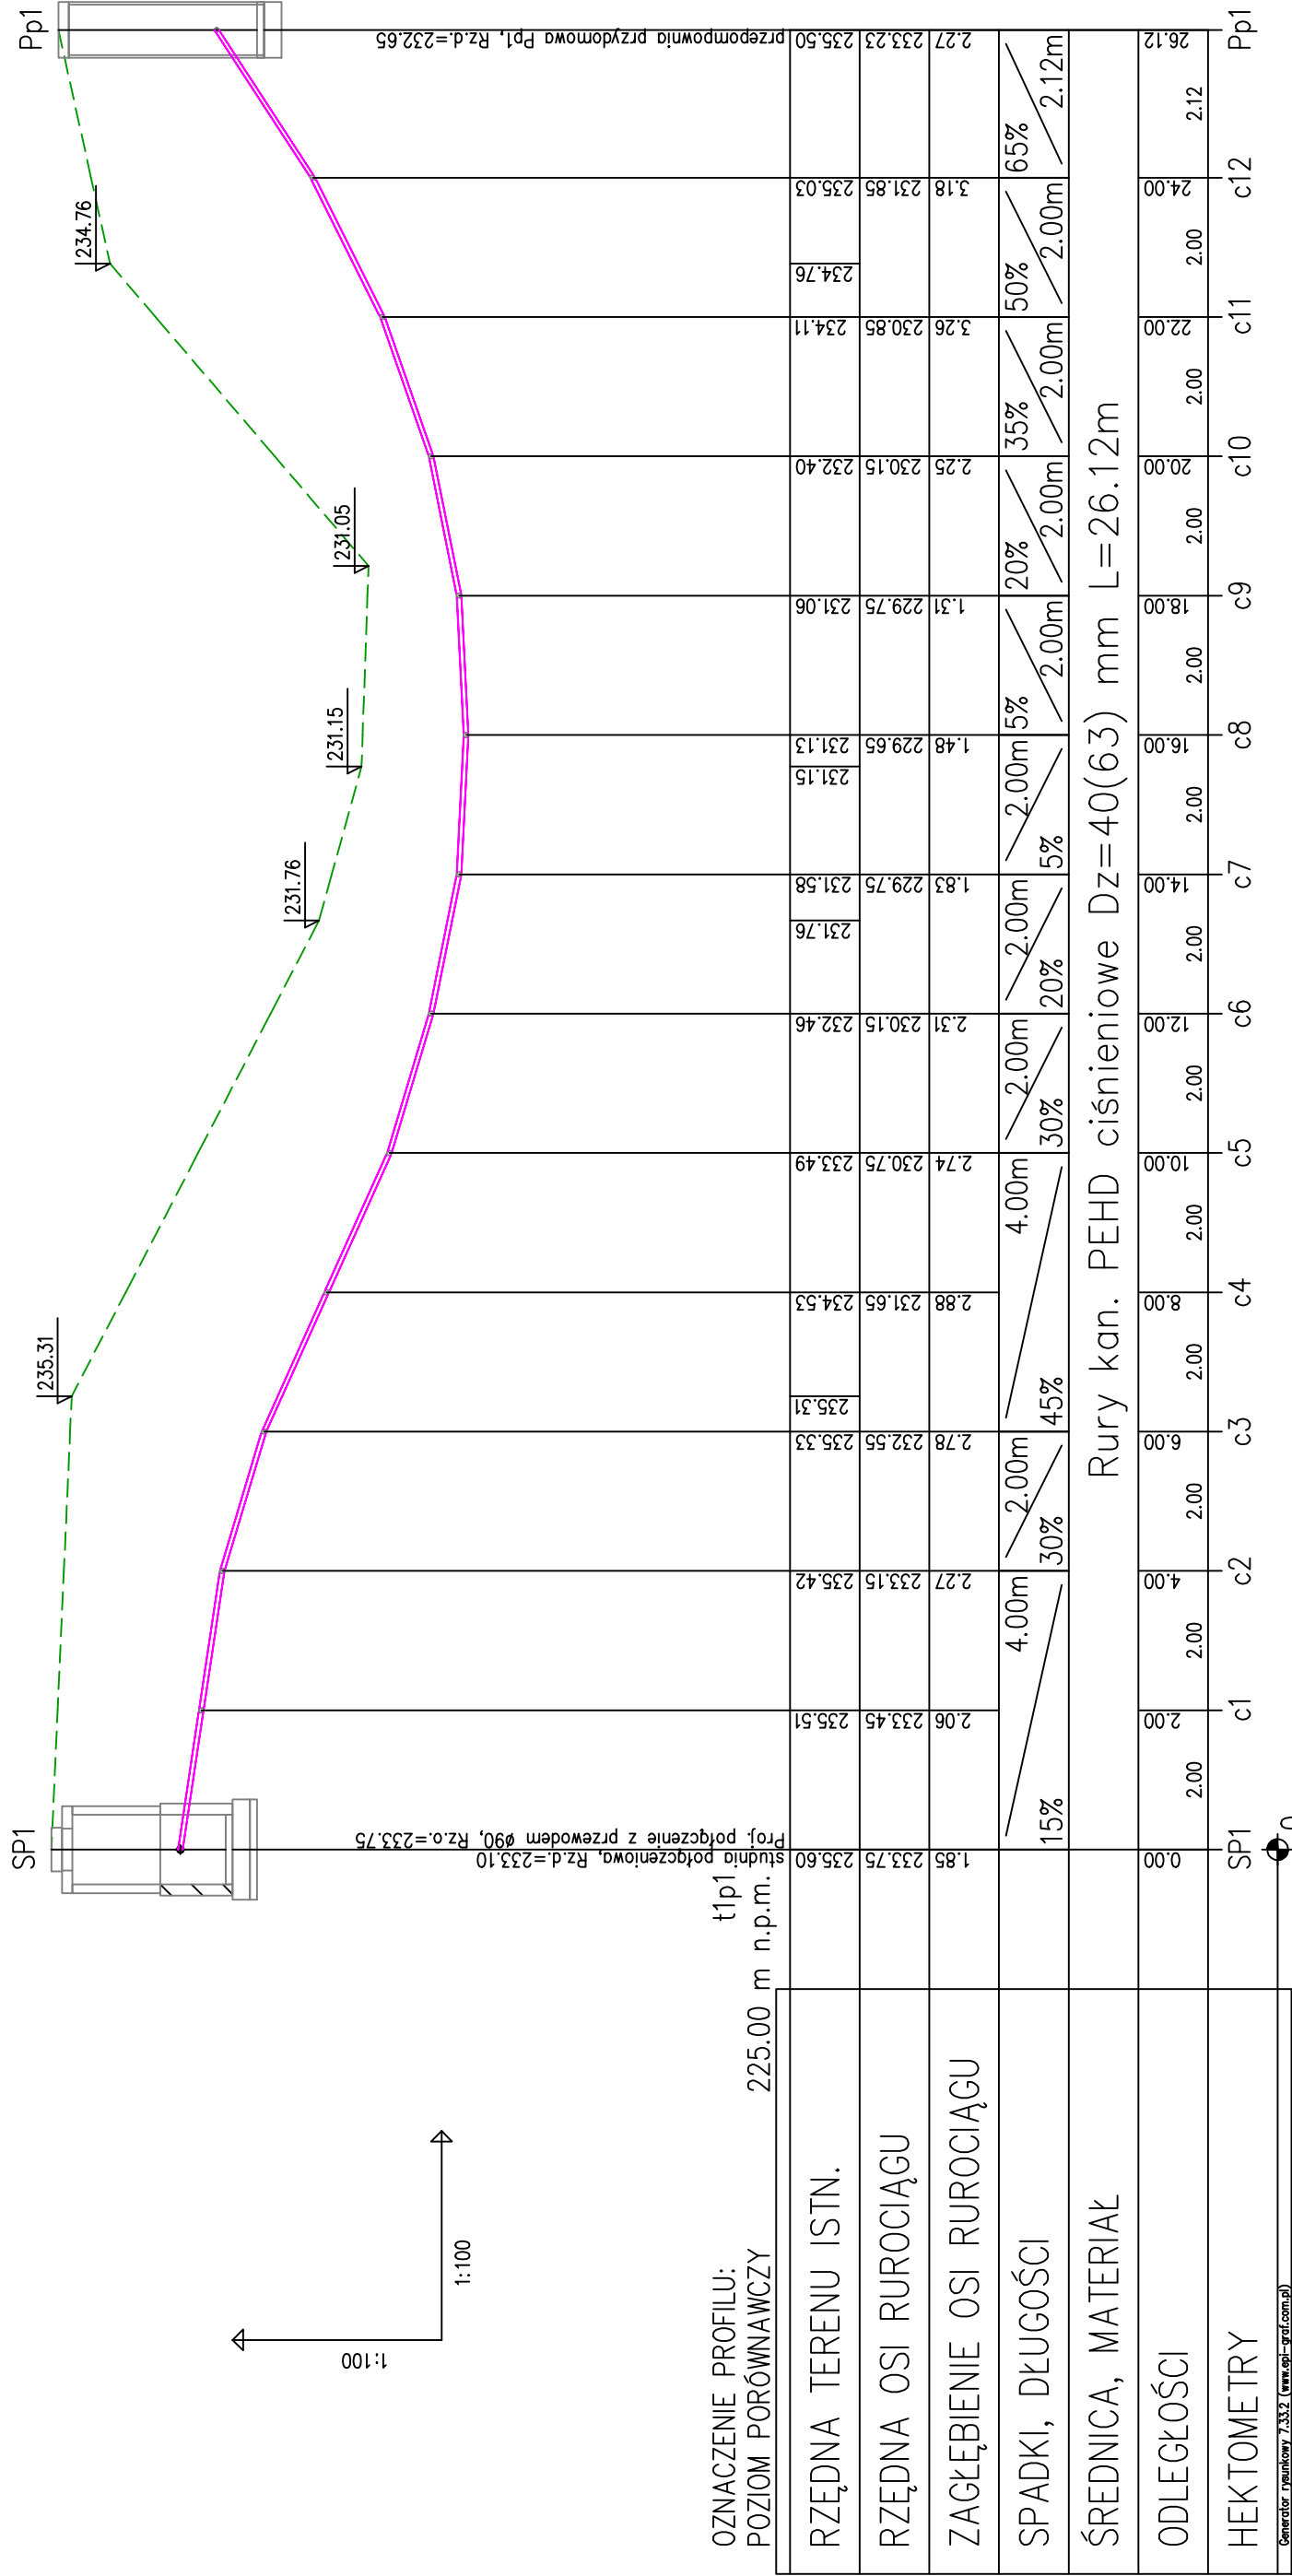

Projektowanie w zakresie inżynierii lądowej
wodnej i środowiska
mar inż. Romuald Maciantowicz

47-113 Staniszcze Małe ul. Ks. Gaidy 54 tel. 602 758 406

Nazwa i adres obiektu:

Tenantysukur: PROFIL PODŁOŻNY RUROCIĄGU TŁOCZNEGO – – PRZEWIĘT POD RZĘKĄ BIAŁA WODA		Stadium dokum. PROJEKT BUDOWLANY	Strada: 1:100	Nr rys.: PP–03
Funkcjapupr.	Imię i nazwisko	Podpis i data		
Projektant:	mgr inż. Romuald Maciantowicz			
Uprawnienia:	steci sanitarne	02.11.2015		
Sprawdzający:	mgr inż. Mirosław Bartocha			
Uprawnienia:	steci sanitarne	02.11.2015		