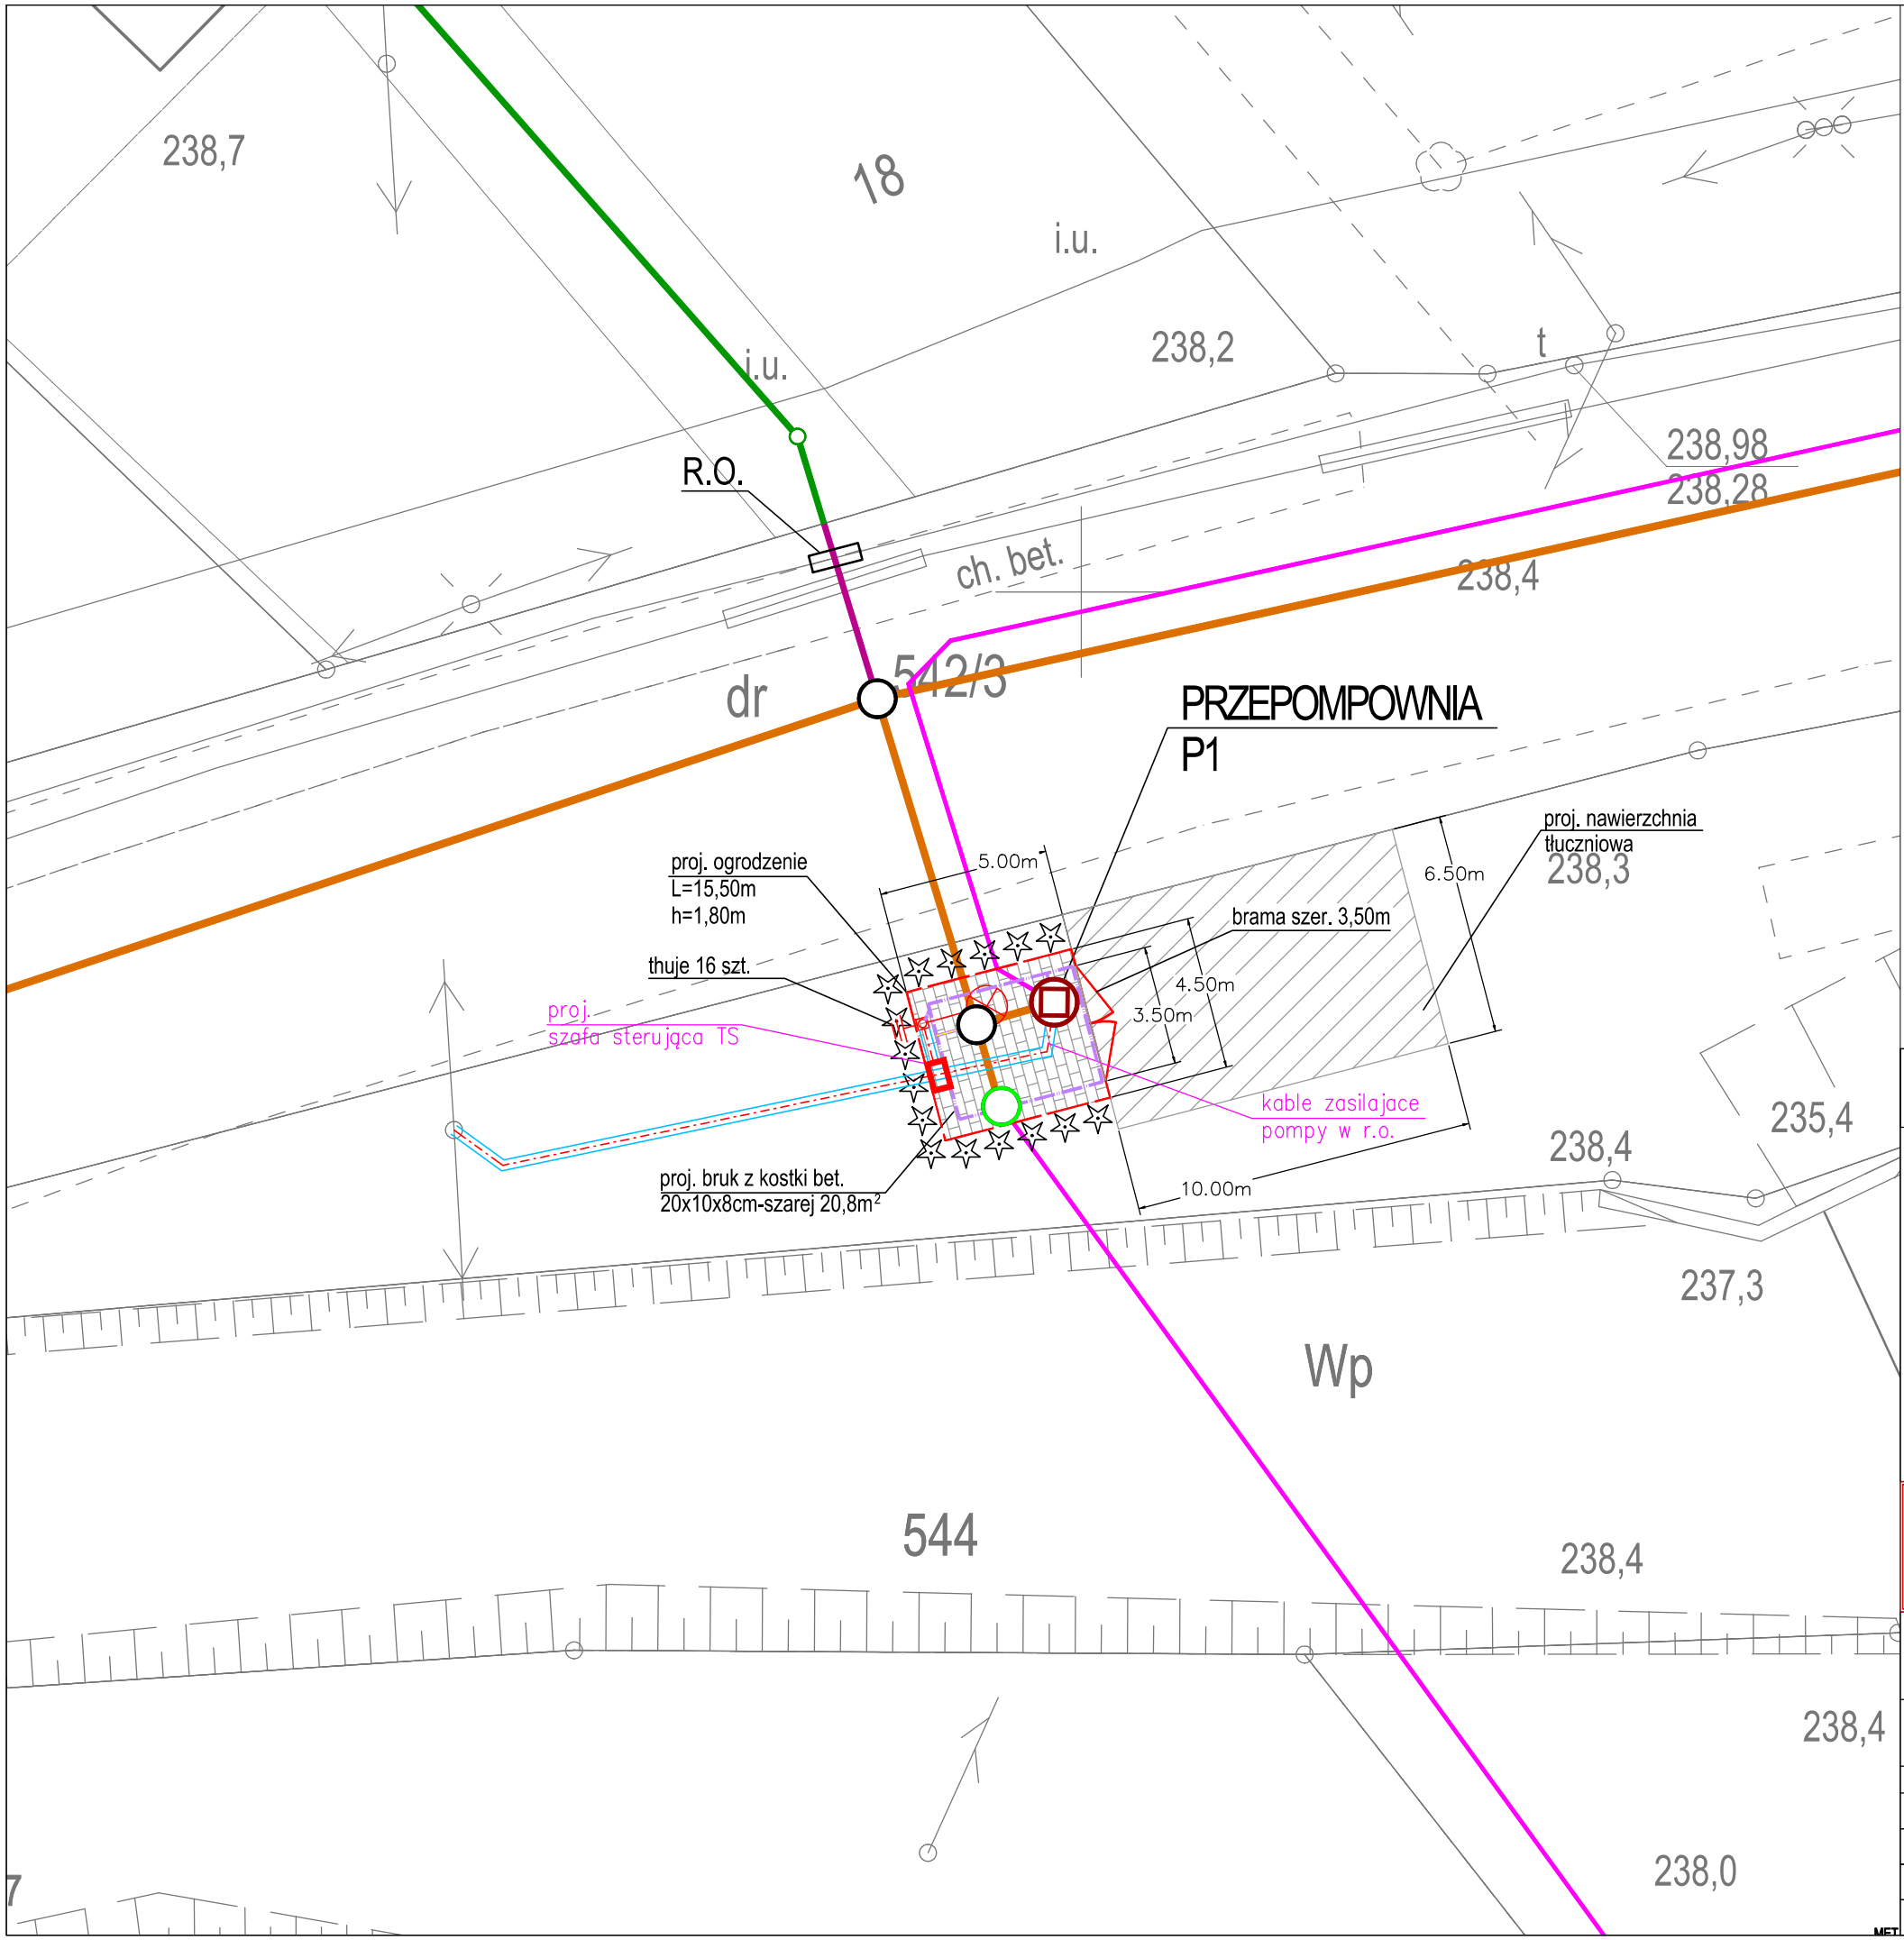

Legenda

- kan. sanitarne grawitacyjne
- rur. tłoczny
- proj. uziom ochronny FeZn 25x4mm
- proj. kable w rurze ochronnej
- proj. szafa sterująca
- proj. słup ośw. h=6,5m
- proj. zieleń ochronna szt.16

AKWA-SERWIS

Projektowanie w zakresie inżynierii lądowej
wodnej i środowiska
mgr inż. Romuald Maciantowicz
47-113 Staniszcze Małe ul. Ks. Gajdy 54 tel. 602 758 406

Nazwa i adres obiektu:
Budowa kanalizacji sanitarnej w miejscowości Paczków ul. Robotnicza
–

Temat rysunku:	Stadium dokum.	Skala:	Nr rys.:
PLAN ZAGOSPODAROWANIA TERENU PRZEPOMPOWNI – P1	PROJEKT BUDOWLANY	1:200	PR–01

Funkcja/upr.	Imię i nazwisko		Podpis/data
Projektant:	mgr inż. Romuald Maciantowicz		
Uprawnienia:	sieci sanitarne	206/94/Op	02.11.2015
Projektant:	mgr inż. Mariusz Harasiuk		
Uprawnienia:	sieci elektryczne	OPL/1119/POOE/15	02.11.2015