


Przejscie pod przeszkodami wykonane metodą bezwykopową – przewiert sterowany

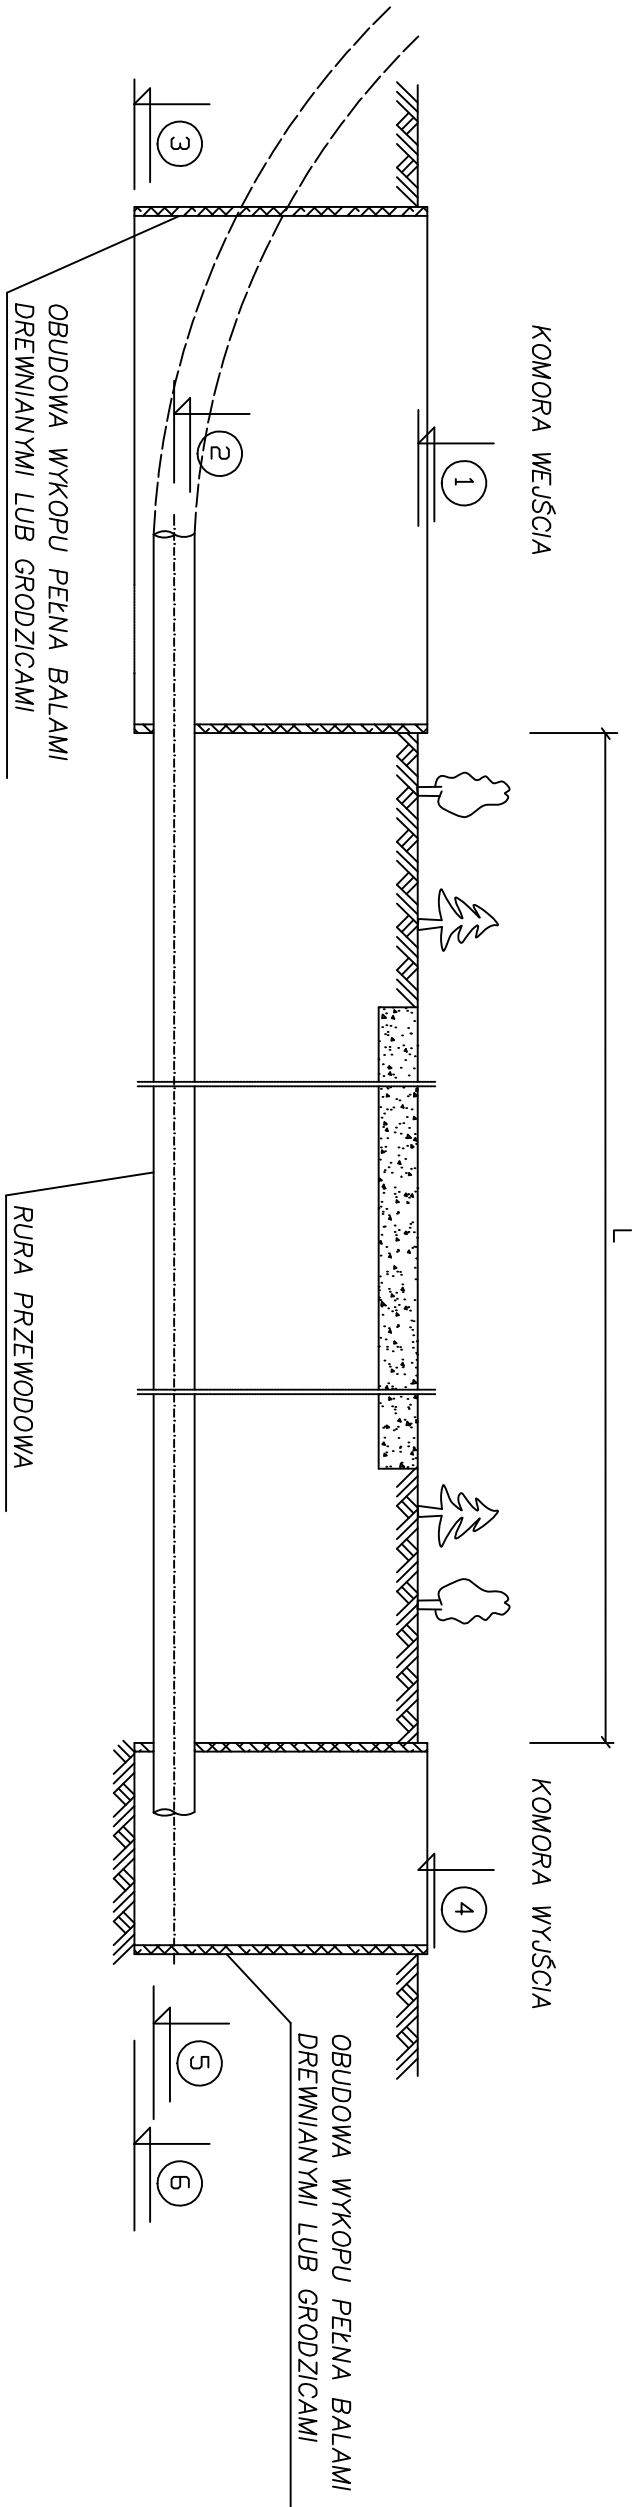

- Podstawowe parametry przewiertu
- 1 – rzędna terenu komory "wejścia"
 - 2 – rzędna początkowa rury przewodowej
 - 3 – rzędna dna komory przewiertowej
 - 4 – rzędna terenu komory "wyjścia" (wykopu)
 - 5 – rzędna końcowa rury przewodowej
 - 6 – rzędna dna komory odbiorczej

- UWAGI !
1. O PRZYSTĄPIENIU DO ROBÓT POWIADOMIĆ ADMINISTRATORÓW URZĄDZEŃ LINIOWYCH ORAZ ZAPEWNIĆ NADZÓR SPECJALISTYCZNY
 2. W TERENIE POZA JEZDNIĄ, WYZNACZYĆ PRZEBIEG URZĄDZEŃ LINIOWYCH (TELEFON, KABLE ELEKTROENERGETYCZNE, WODOCIĄG, GAZ itp.) POPRZECZ RĘCZNE WYKONANIE ODKRYWEK KONTROLNYCH
 3. PUNKT "WEJŚCIA" W WYKOPIE LUB NA POWIERZCHNI TERENU
 4. PUNKT "WYJŚCIA" W KOMÓRZE KOŃCOWEJ LUB W WYKOPIE
 5. RZĘDNE ① I ④ ODNOSZĄ SIĘ DO POWIERZCHNI TERENU
 6. RZĘDNE ② I ⑤ ODNOSZĄ SIĘ DO OSI RURY PRZEWODOWEJ

AKWA-SERVIS 		Projektowanie w zakresie inżynierii lądowej wodnej i śródlądowej mgr inż. Romuald Maciantowicz 47-113 Staniszcze Małe ul. Ks. Gajdy 54 tel. 602 758 406	
Nazwa i adres obiektu: Budowa kanalizacji sanitarnej w miejscowości Paczków ul. Robotnicza —			
Temat rysunku: SCHEMAT PRZEJŚCIA POD PRZESZKODĄ METODĄ BEZWYKOPOWĄ – PRZEWIERT STEROWANY	Stadium dokum. PROJEKT BUDOWLANY	Skala: —	Nr rys.: PR-11
Funkcja/upr.: Inie i nadzisko	Podpis/data		
Projektant: mgr inż. Romuald Maciantowicz			
Upewnienie: sieci sanitarne	206/94/Op	02.11.2015	
Sprawdzający: mgr inż. Mirosław Bartocha			
Upewnienie: sieci sanitarne	221/93/Op	02.11.2015	