


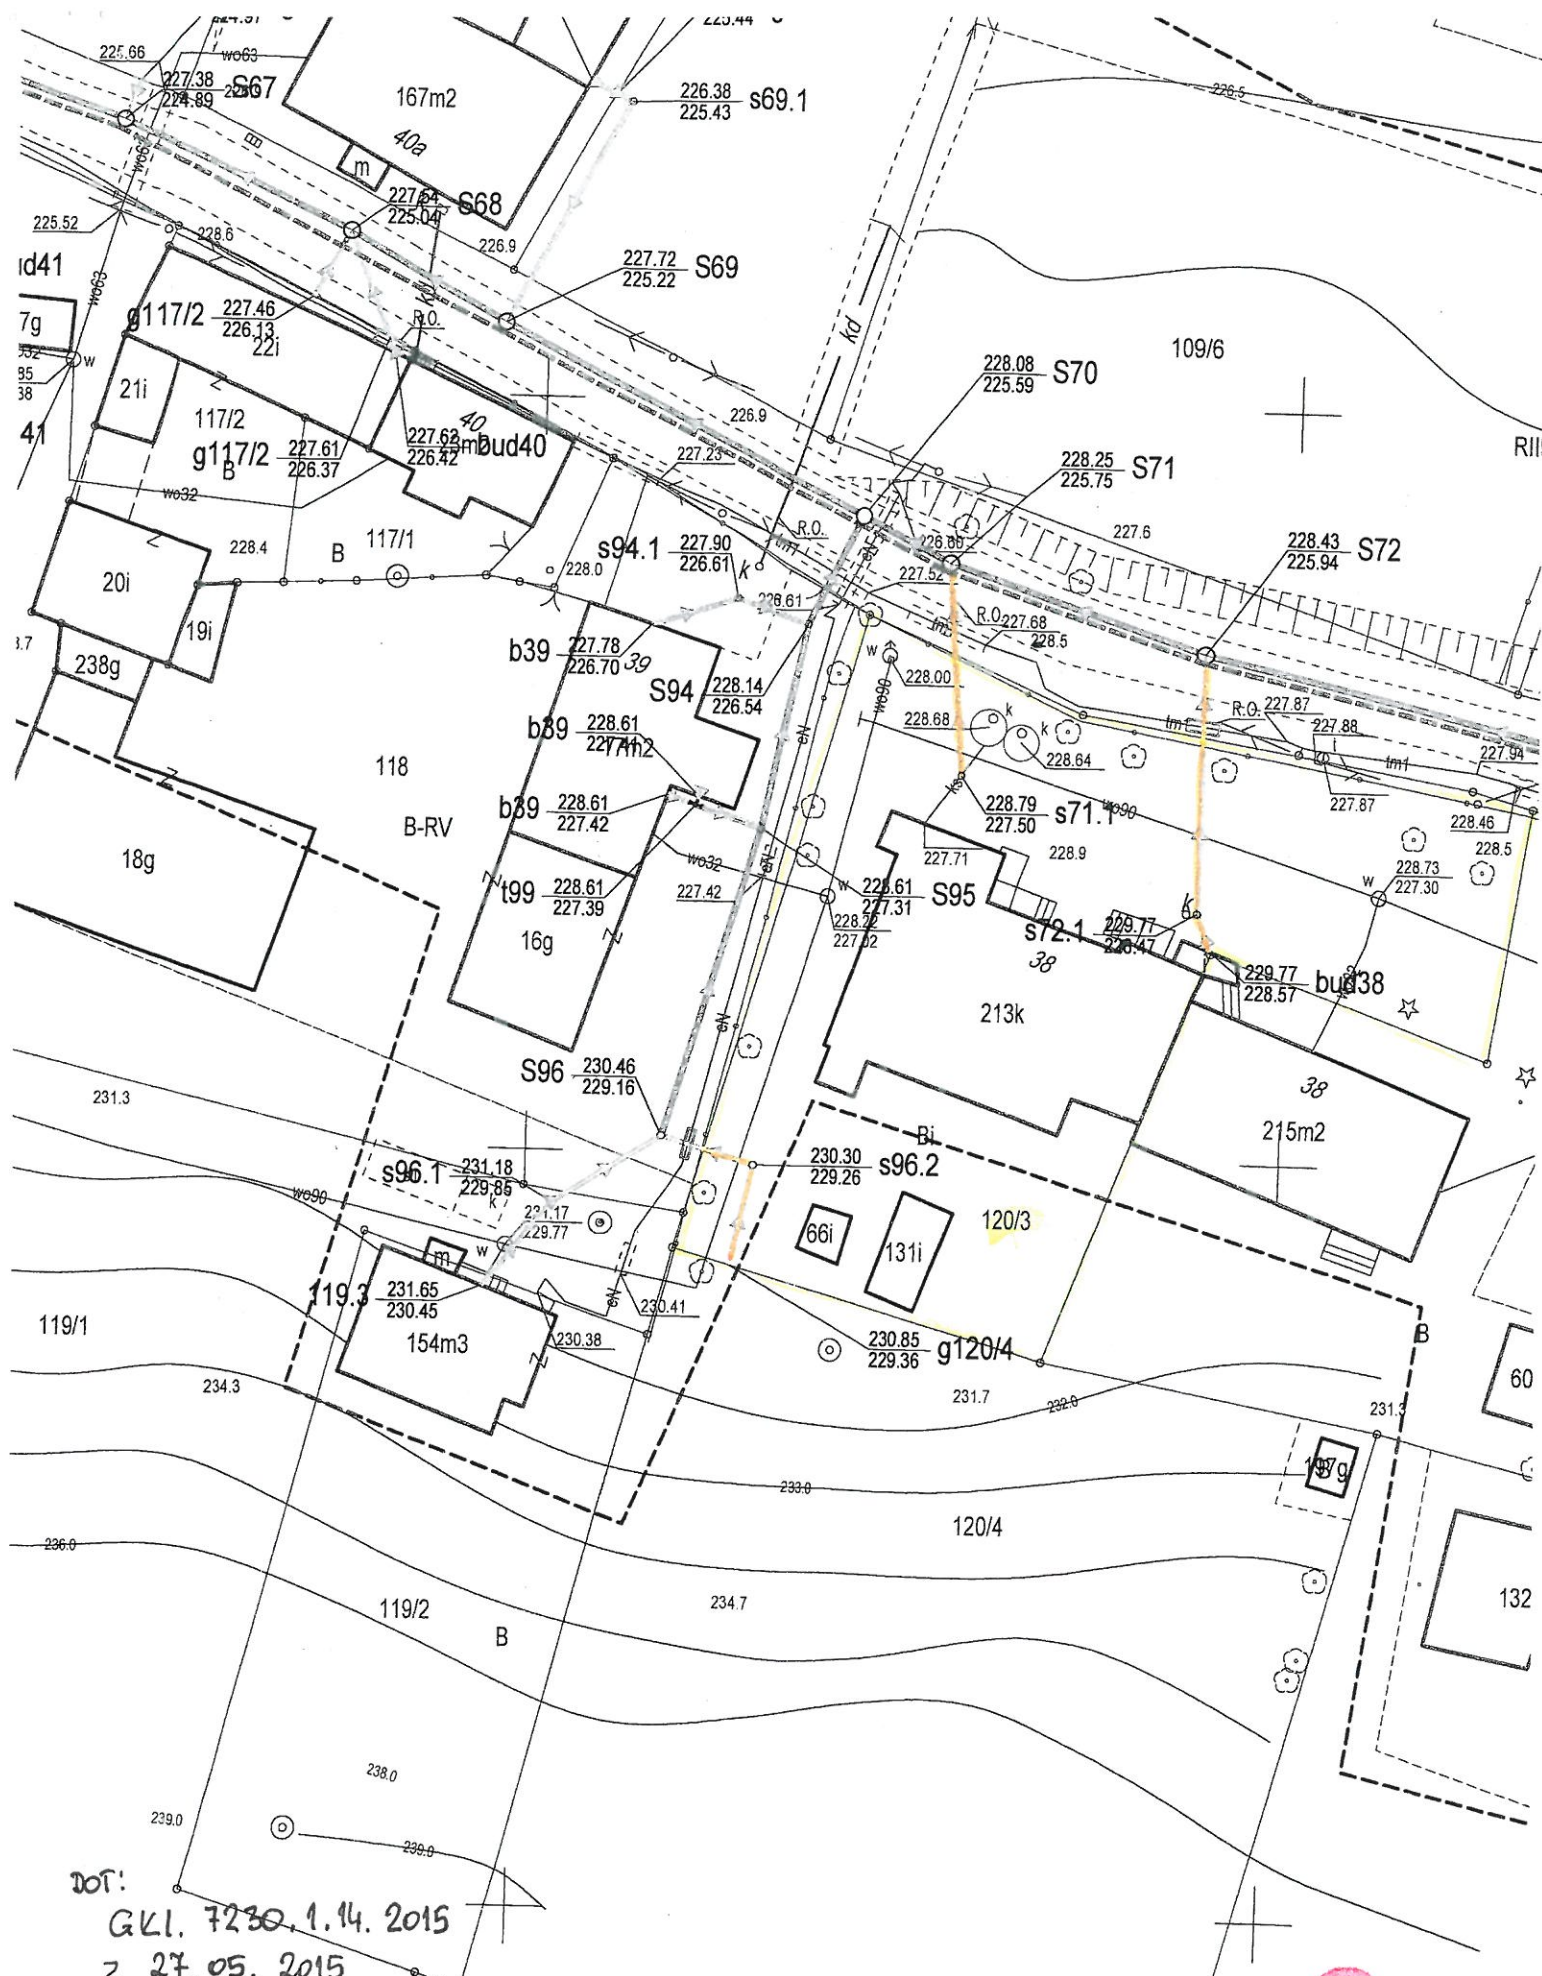

Dot:
GKI. 7230.1.14. 2015
z 27.05. 2015

1a kanalizacji sanitarnej DNOD 160/200mm
1b kanalizacji sanitarnej DNOD 160mm
1c ks Dz= 40÷110mm

Poswiadcza się, że niniejszy dokument został opracowany w wyniku prac geodezyjnych i kartograficznych, których rezultaty zawiera operat techniczny wpisany do ewidencji materiałów państwowego zasobu geodezyjnego i kartograficznego

BIURO:
48-304 Nysa
ul. Mickiewicza 10

2

120/2