


Załącznik Graniczny 1.5	
DO DECYZJI NR 0145	
Z DNIA 06.05.2015	
SKALA	Opracował
1:1000	Arch. Katarzyna Grochowska
	mgr inż. Sylwiusz Zajdel
LINIE ROZGRANICZAJĄCE TEREN INWESTYCJI	

Z up. BURMISTRZA
mgr Robert Piegza
Zastępca Burmistrza

A.V/30/2003

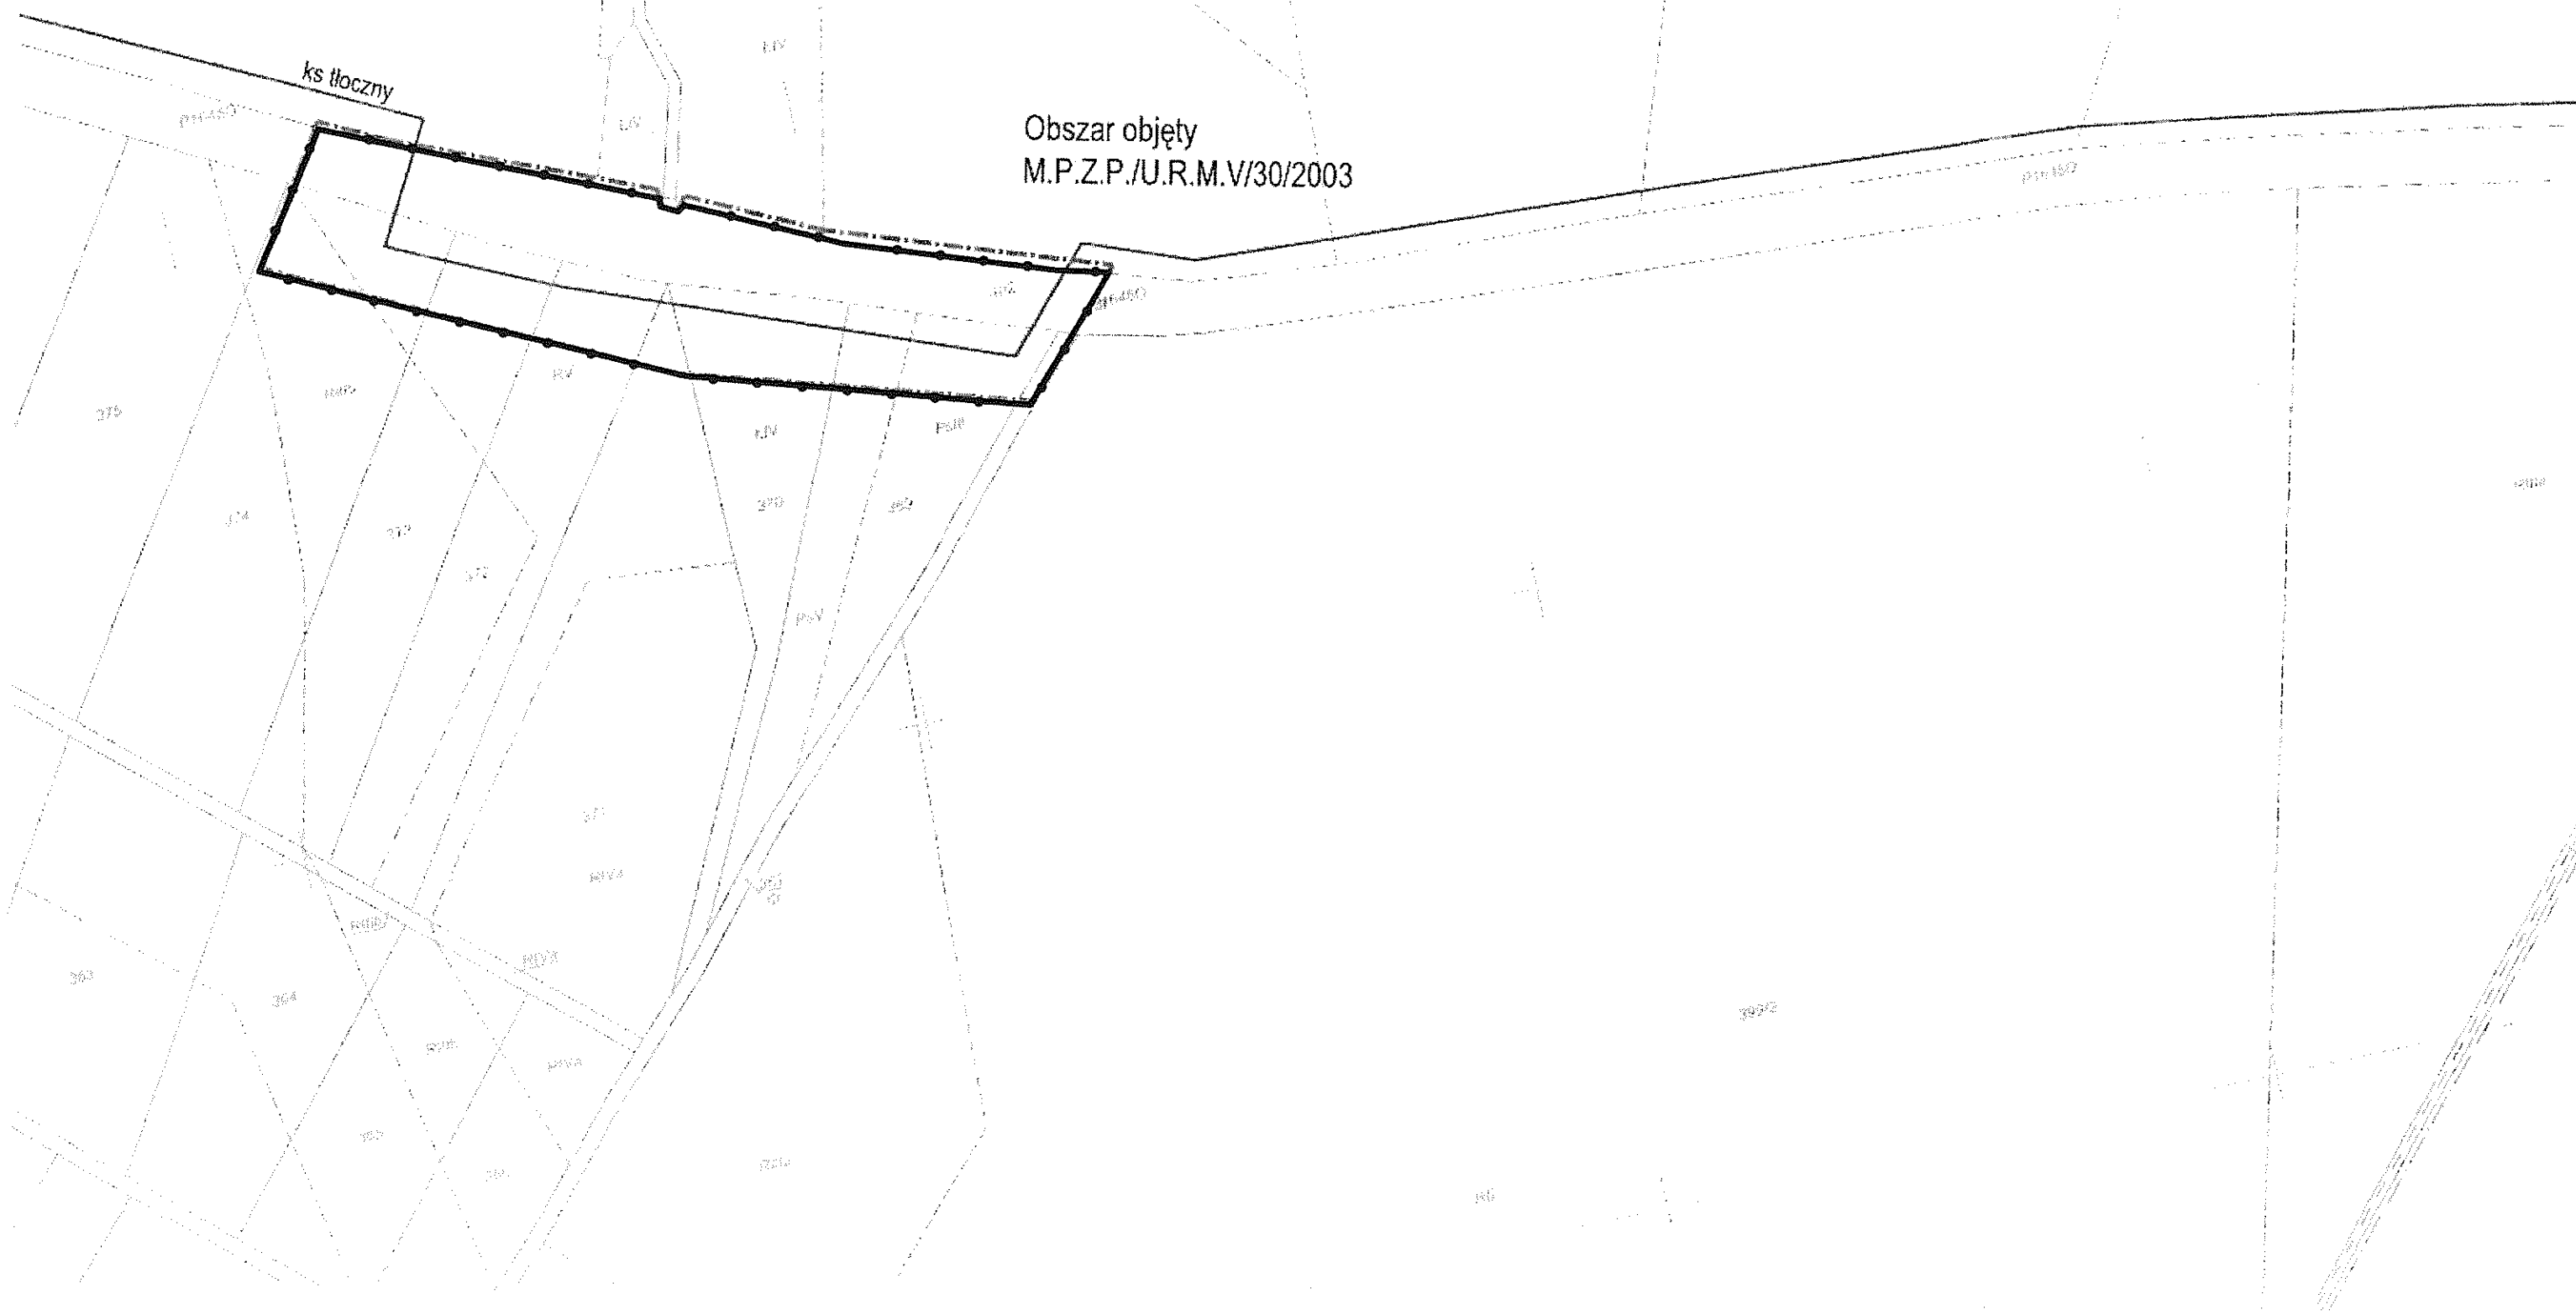

Załącznik graficzny nr 1.4	
DO DECYZJI NR 6145	
Z DNIA 06.05.2015r.	
SKALA	Opracował
1:2000	Arch. Katarzyna Grochowska <i>grolowska</i>
	mgr inż. Barbara Zojdel-Kukut
LINIE ROZGRANICZAJĄCE TEREN INWESTYCJI	

Z up. BURMISTRZA

mgr Robert Pięsa
Zastępca Burmistrza

Obszar Kucielno

r. Nysa Kłodzka

Obszar objęty
M.P.Z.P./U.R.M.V/30/2003

Proj. zjazd do
przebiegniwni PS1

Obszar objęty
M.P.Z.P./U.R.M.V/30/2003

ks tłoczny

Arkusz 2

Załącznik Graficzny nr 1.2	
OD DECYZJI NR 61/15	
Z DNIA 06.05.2015	
SKALA	Opracował:
1:1000	Arch. Katarzyna Grochowska
mgr inż. Barbara Zajdel Kikut	
UNIT ROZWIĄZUJĄCE TEREN INWESTYCJI	

Z up. BURMISTRZA

mgr Robert Pięga
Zastępca Burmistrza

Załącznik do decyzji o ustaleniu lokalizacji celu p.

193

Obszar oddziaływania inwestycji = trasa proj. kan.


Projektant: Katarzyna Grochowska

Projektant: Barbara Zajdel Kikut

Projektant: Katarzyna Grochowska

Załącznik graficzny nr 1.1	
DO DECYZJI NA <u>2/15</u>	
Z DATA <u>20.05.2015</u>	
SKALA:	Opisowy
1:500	Arch. Katarzyna Grochowska <i>grodzka</i>
	mgr inż. Barbara Zajdel-Okur
LINIE OGRANICZAJĄCE TEREN INWESTYCJI	

Z up. BURMISTRZA
 mgr Robert Piegza
 Zastępca Burmistrza

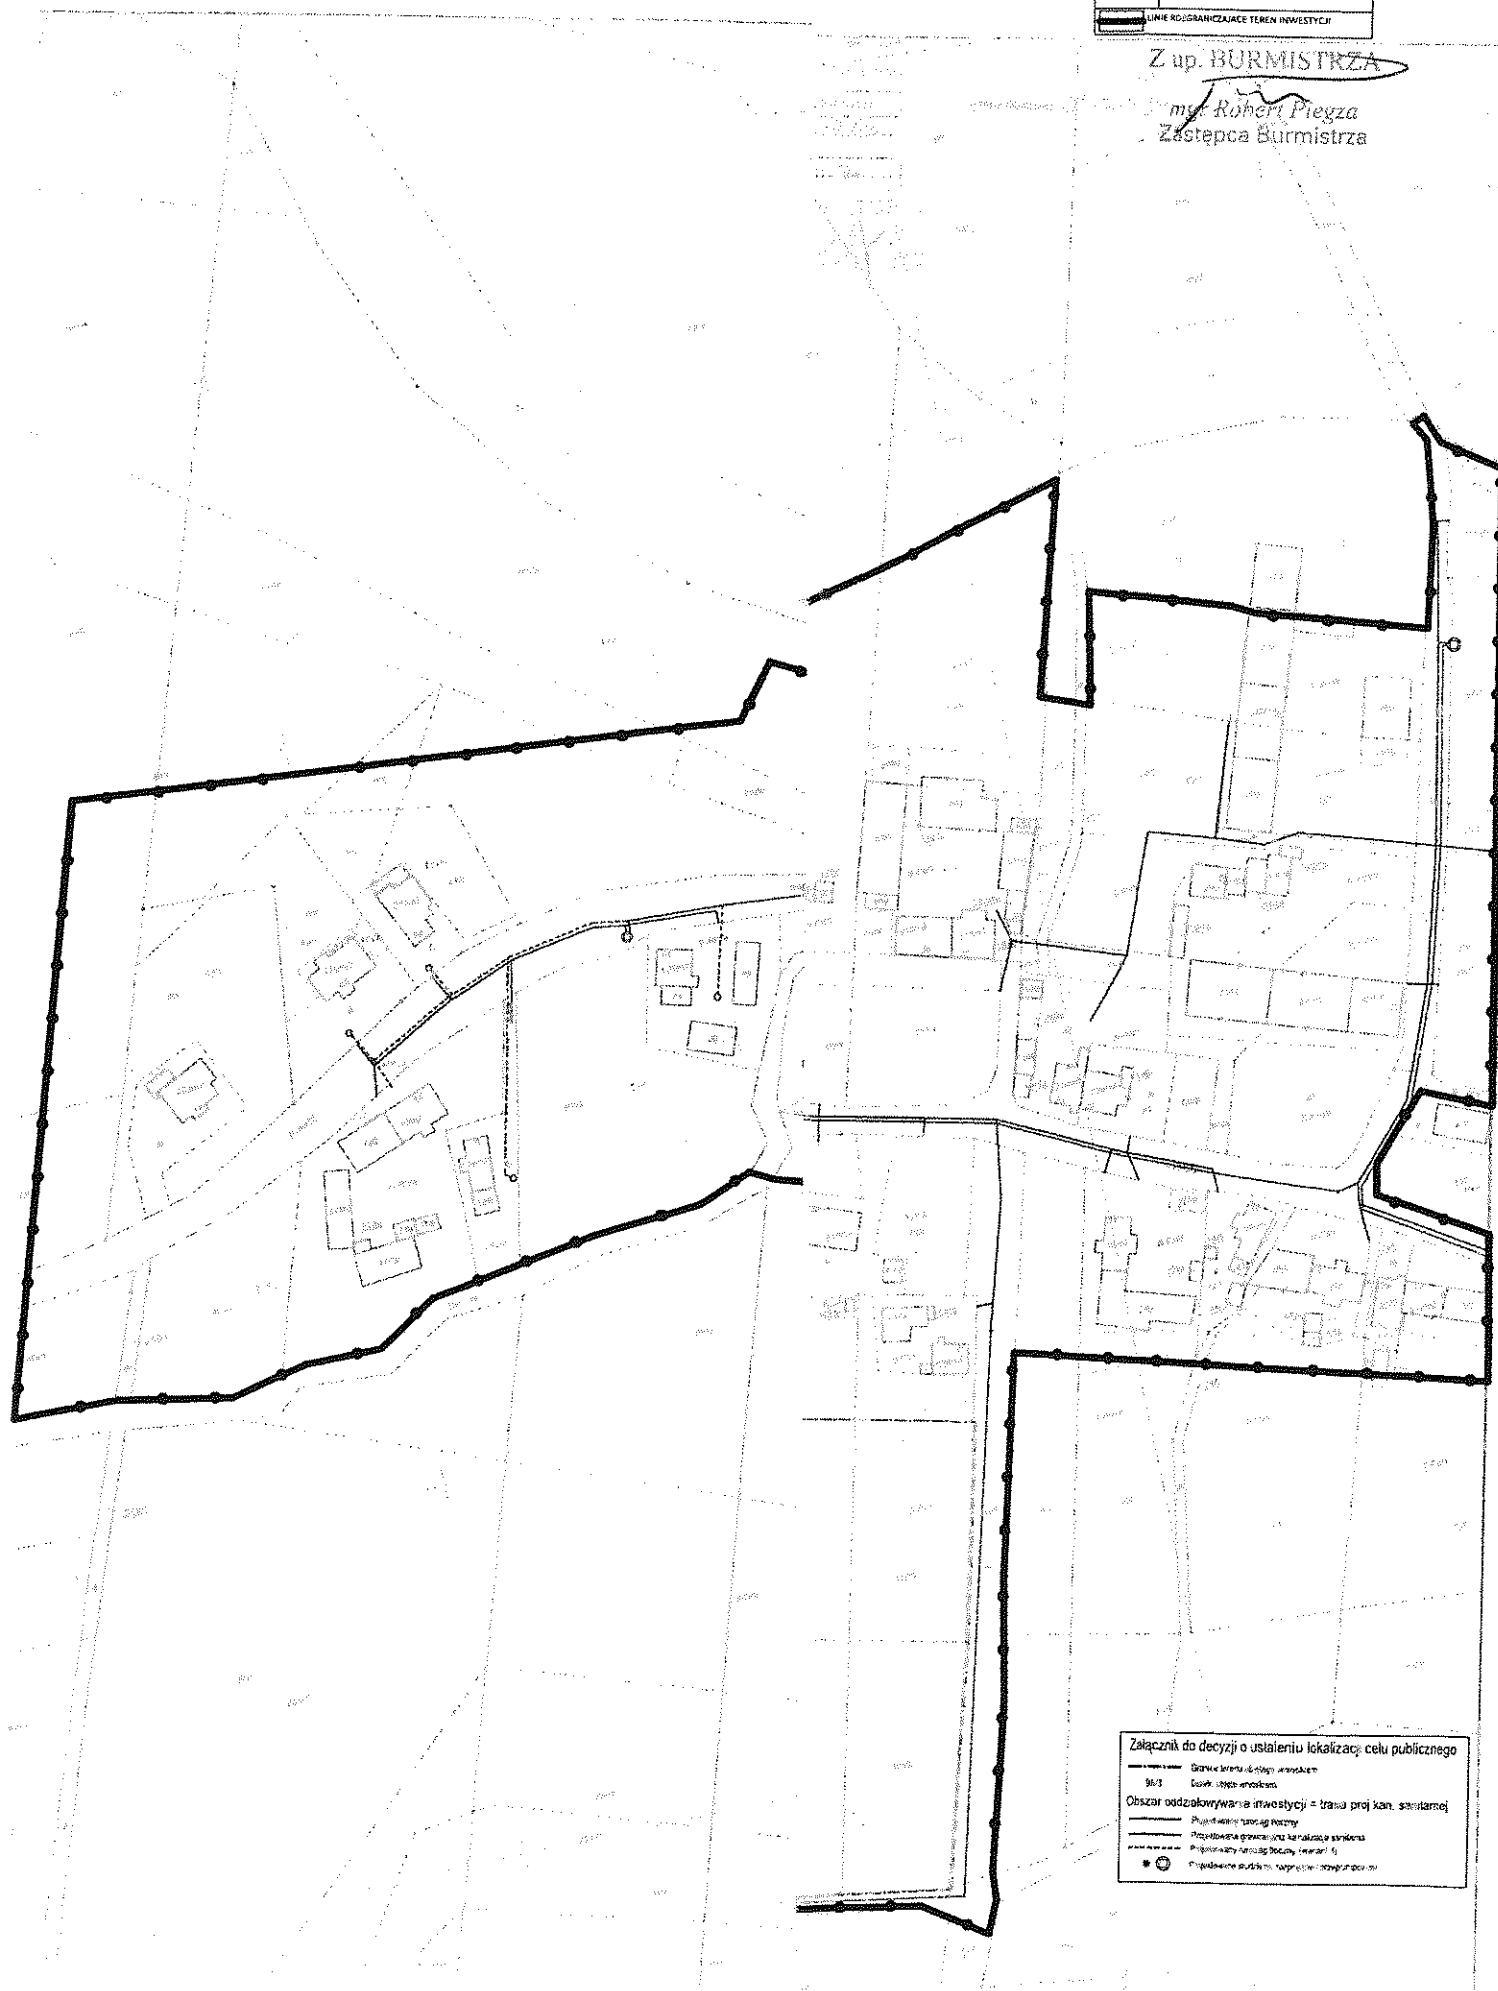

Załącznik do decyzji o ustaleniu lokalizacji celu publicznego

— Granice terenu do zabudowy inwestycyjnej
 — Granice terenu inwestycyjnego
 Obszar oddziaływania inwestycji — trasą proj. kan. stud. i stud. kan.
 — Projektowany kanał i stud. kan.
 — Projektowana granica terenu kanalizacji sanitarnej
 — Projektowany kanał i stud. kan. (sewer 1)
 • • • • • Projektowane studnia, korytka, studnia, studnia