



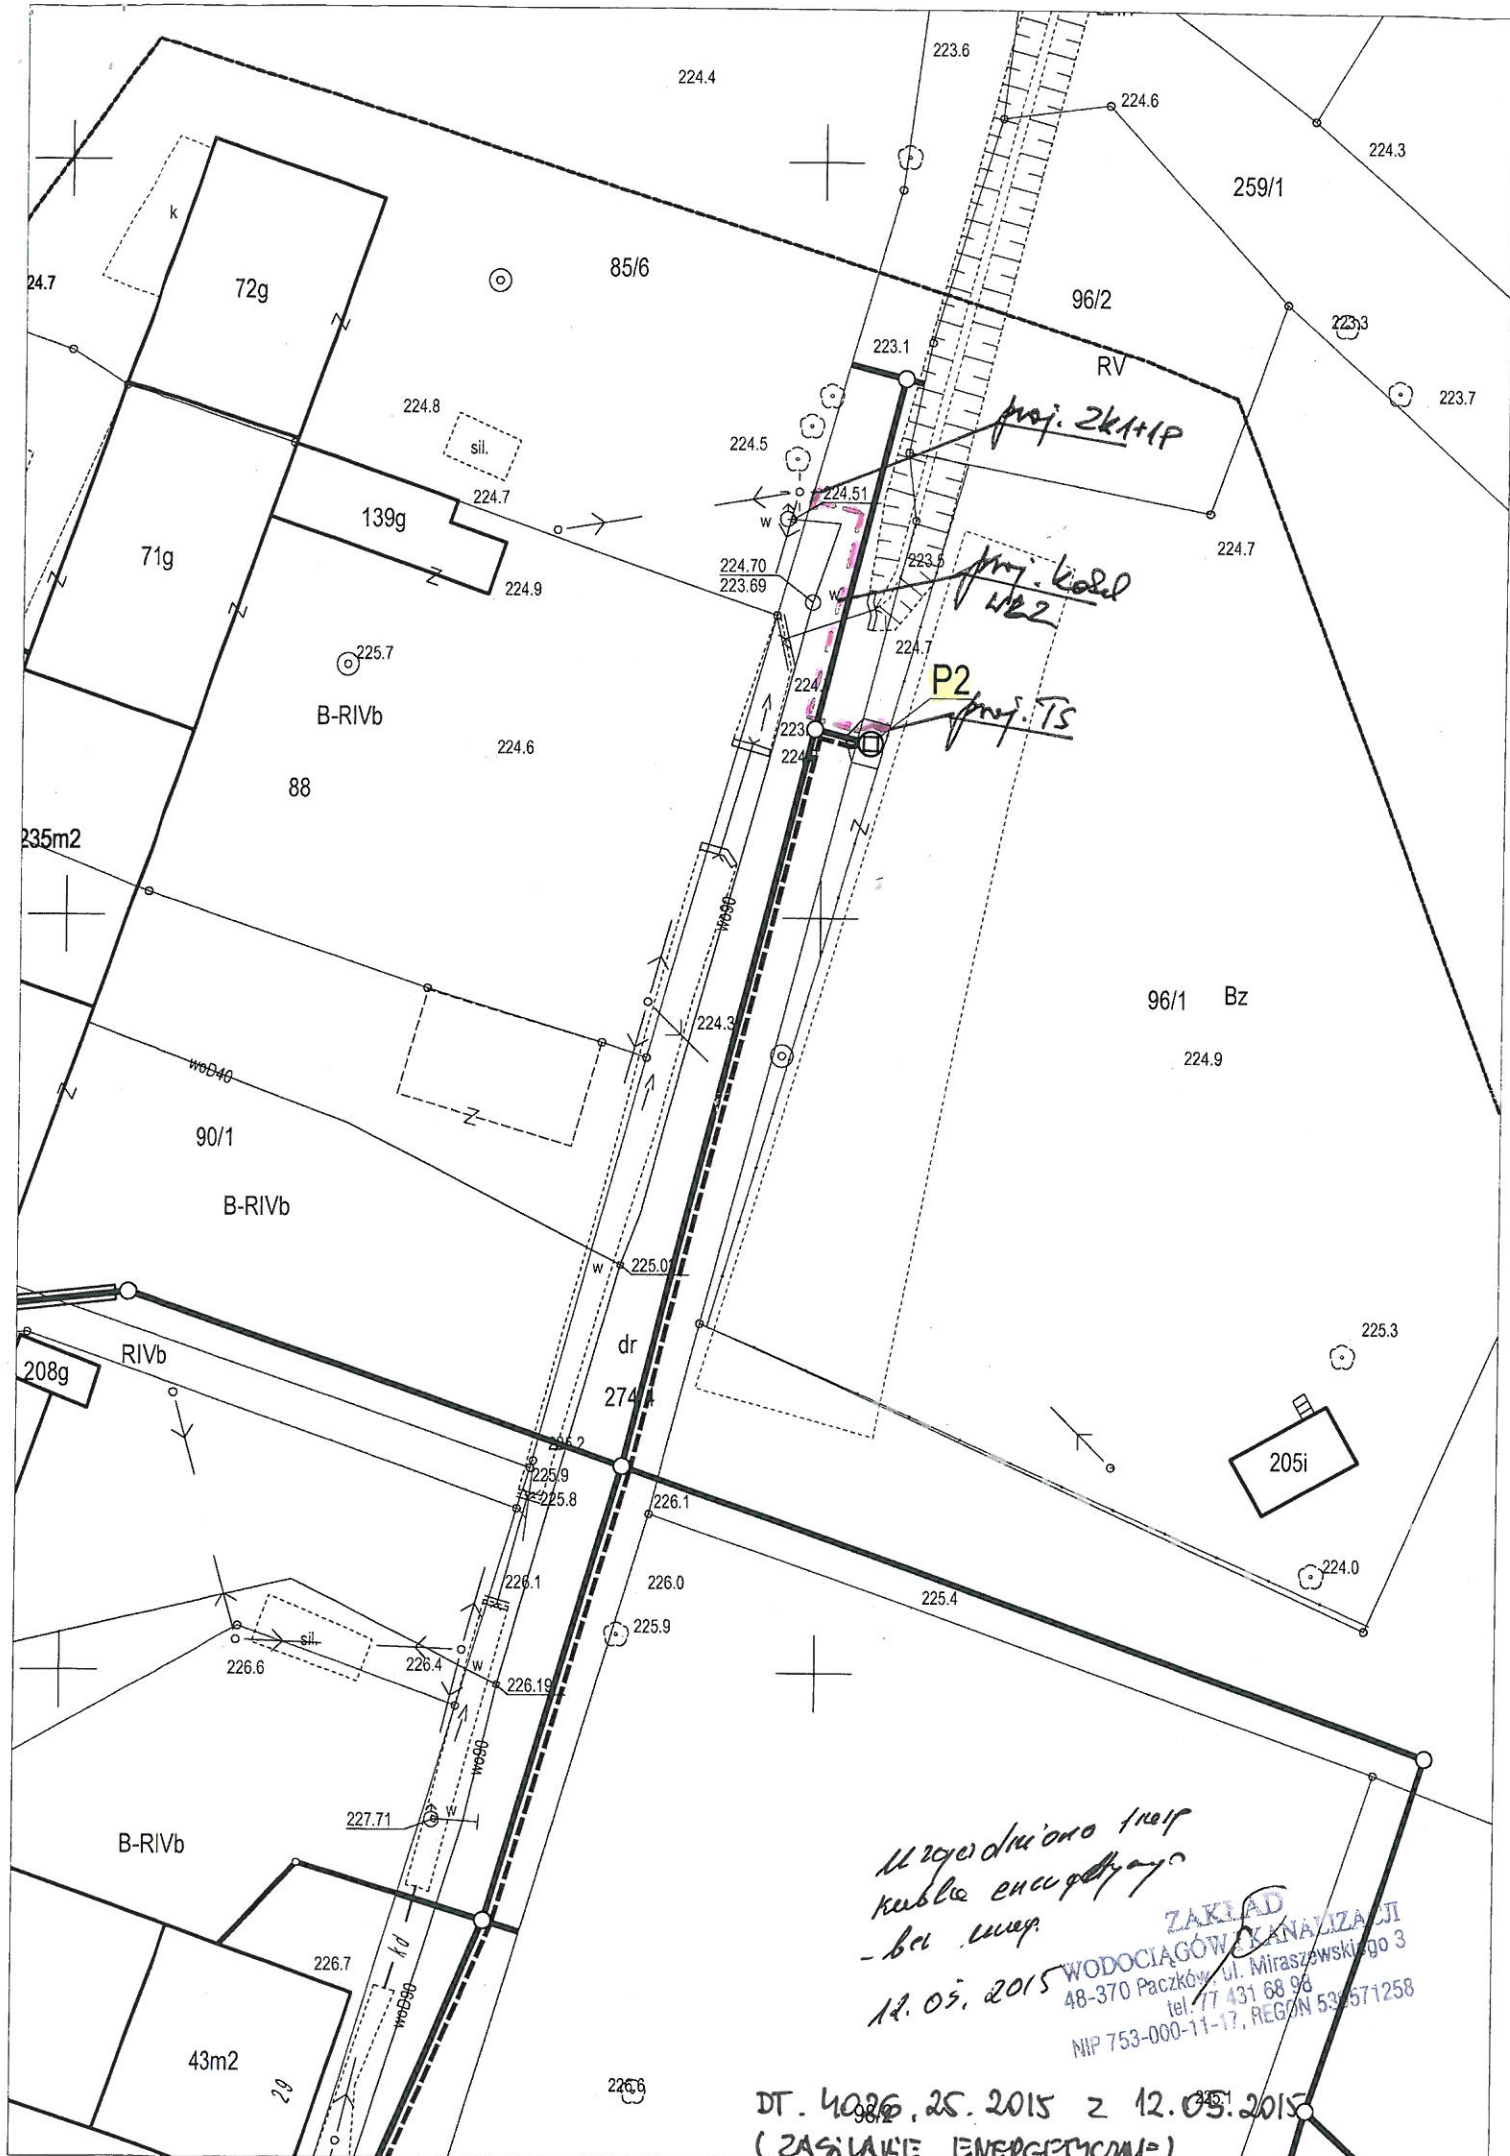

uzgodniono trasę
kabla energetycznego
- bez zmian
12.05.2015

ZAKŁAD
WODOCIĄGÓW I KANALIZACJI
48-370 Paczków, ul. Miraszewskiego 3
tel. 77 431 68 96
NIP 753-000-11-17, REGON 532571258

DT. 4026, 25.2015 z 12.05.2015
(ZASILANIE ENERGETYCZNE)

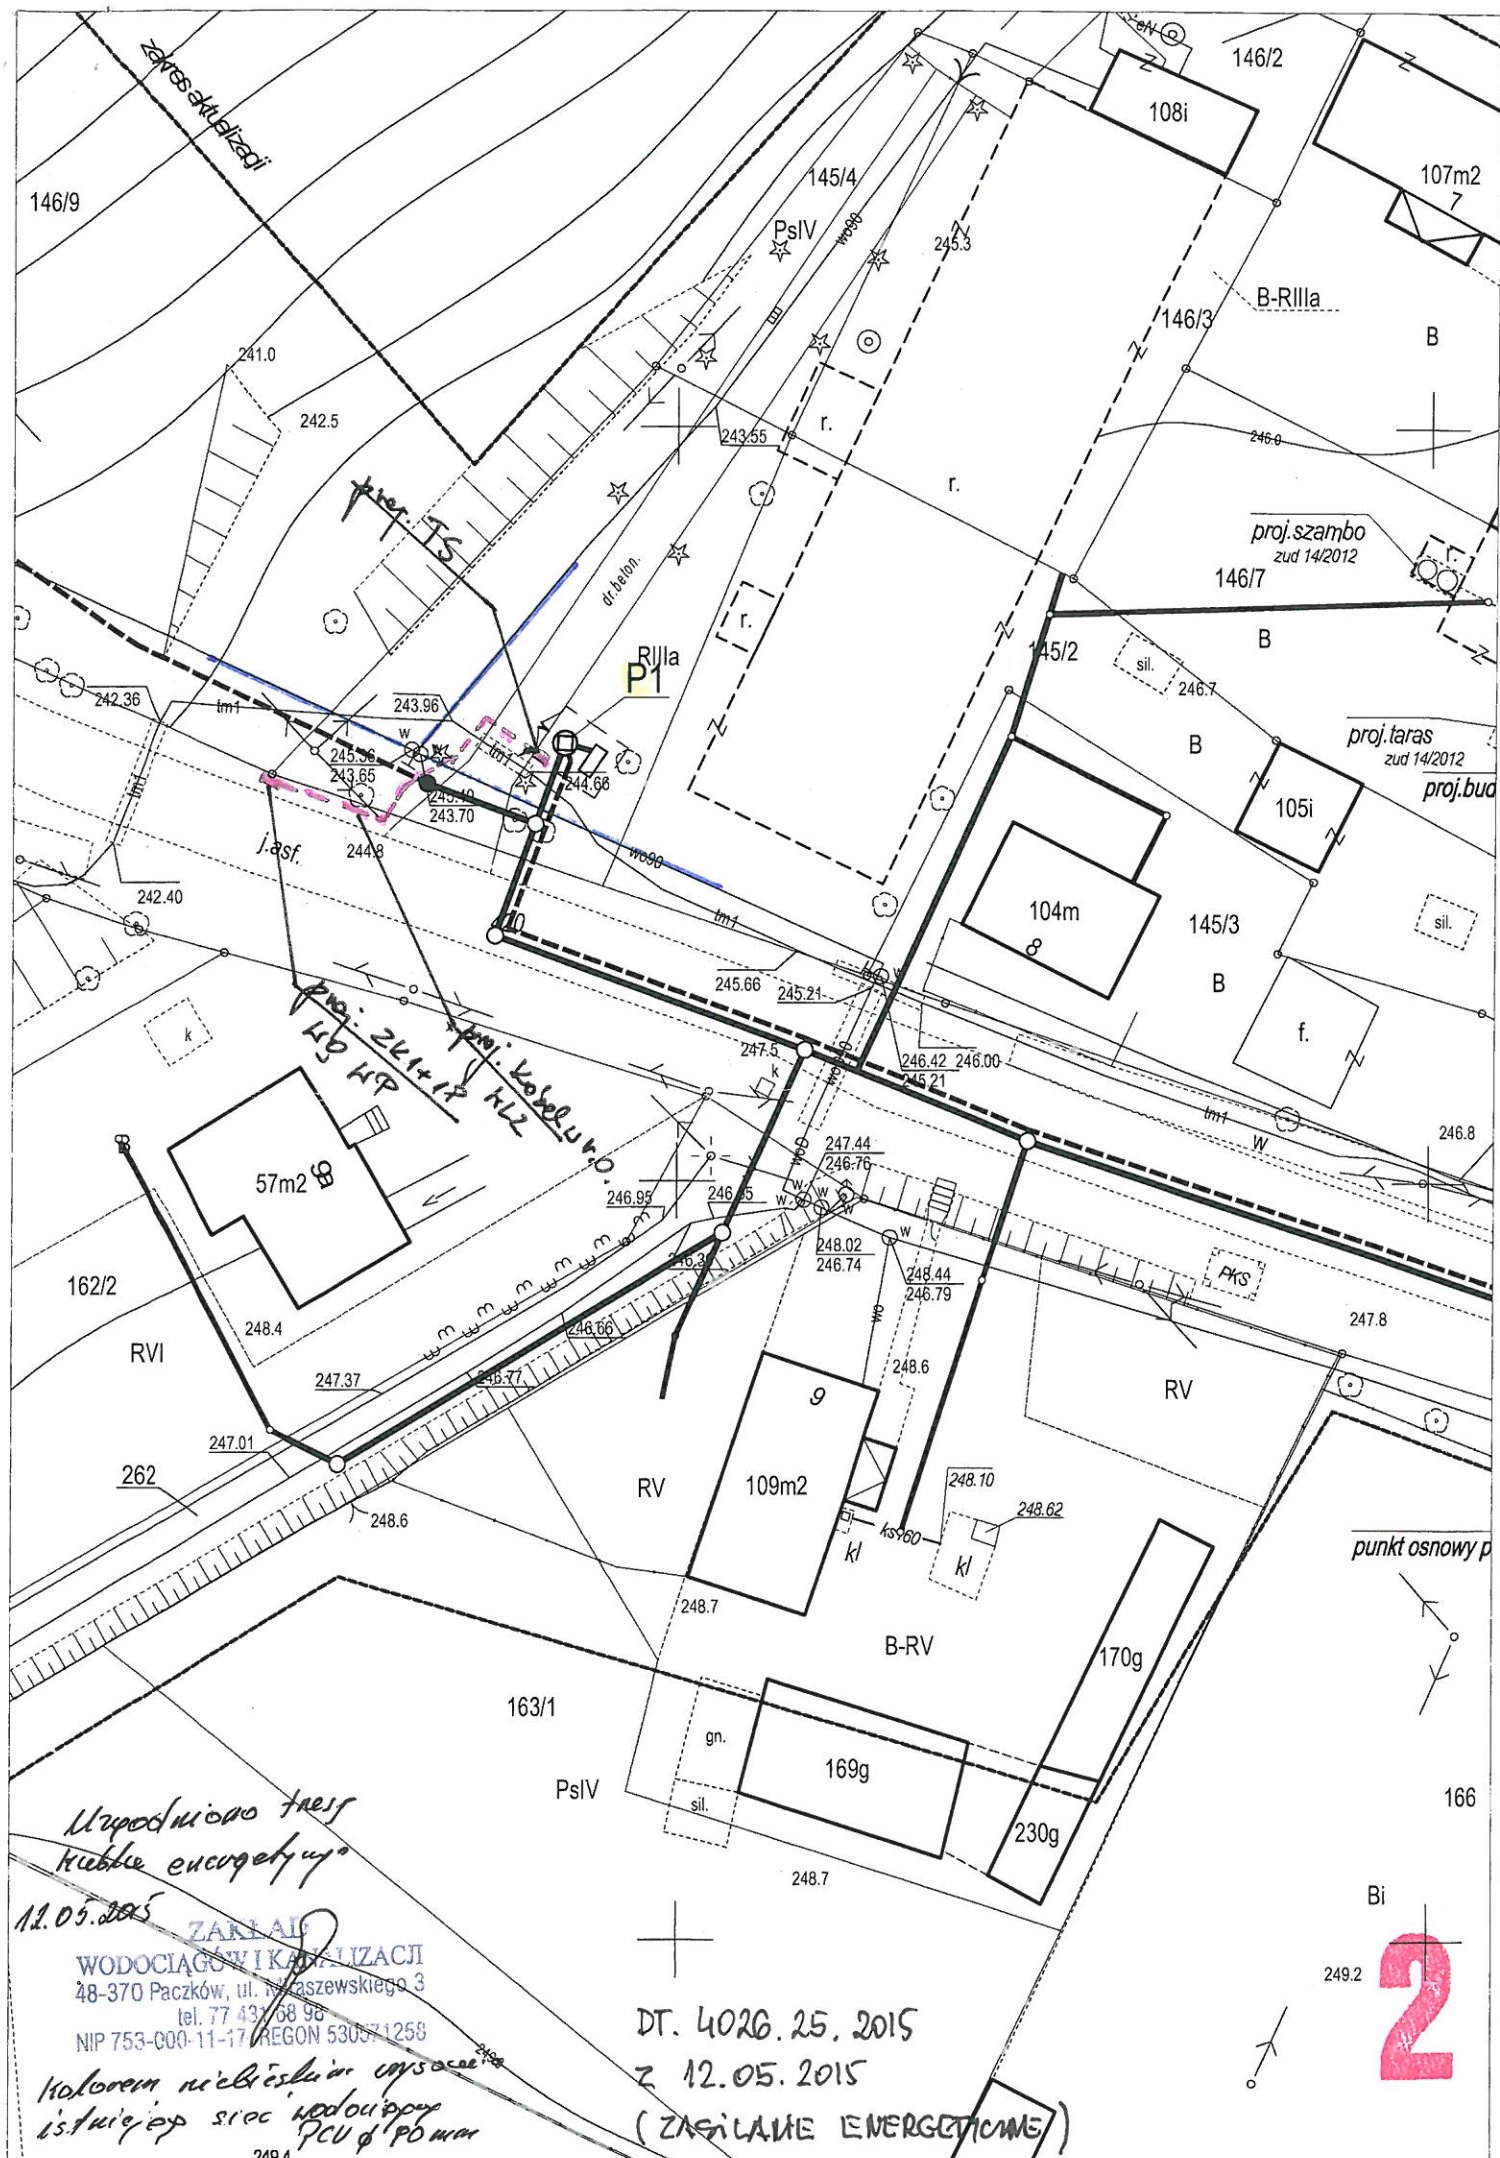

ZAKŁAD
WODOCIĄGÓW I KANALIZACJI
48-370 Paczków, ul. Miraszewskiego 3
tel. 77 431 66 98
NIP 753-000-11-17, REGON 53451258

SIV

