


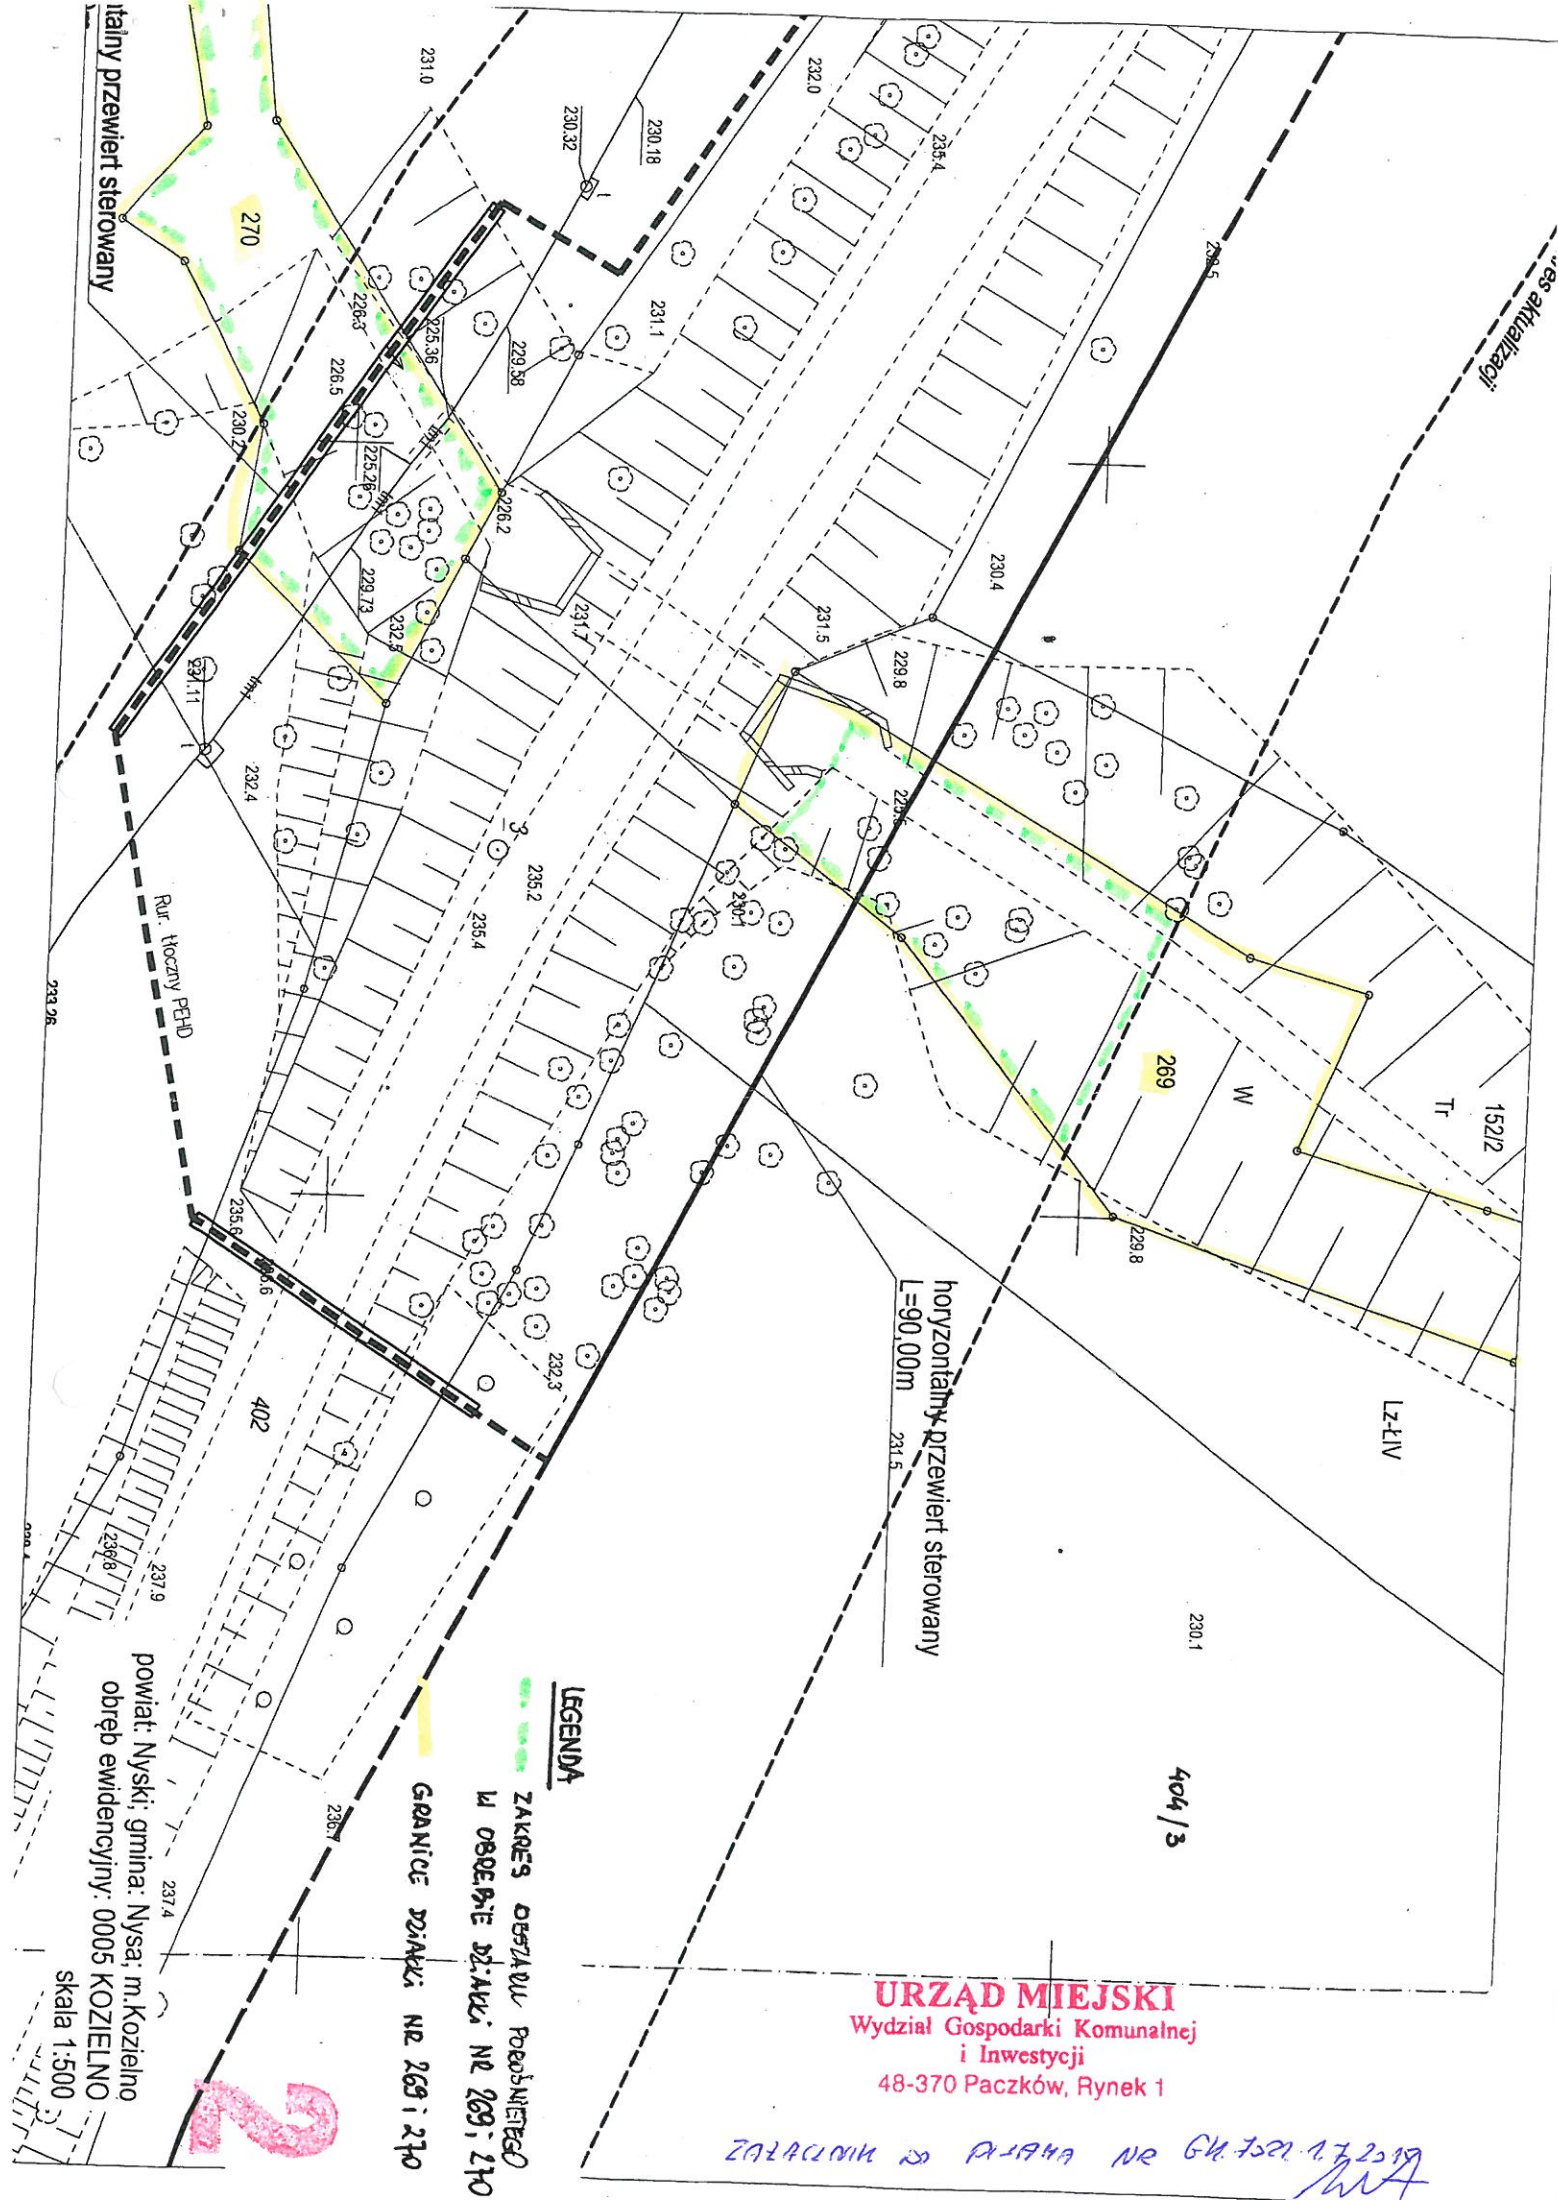

es aktualizacji

Tr

Lz-LIV

W

404/3

horyzontalny przewiert sterowany
L=90,00m

LEGENDA

ZAKRES OBSZARU PODSIĘGOWEGO
W OBRĘBIE DZIAŁKI NR 269, 270
GRANICE DZIAŁKI NR 269 i 270

powiat: Nyski; gmina: Nysa; m. Kozielno
obręb ewidencyjny: 0005 KOZIELNO

skala 1:500

URZĄD MIEJSKI
Wydział Gospodarki Komunalnej
i Inwestycji
48-370 Paczków, Rynek 1

Załącznik do pisma nr G4.7521.7.2019