
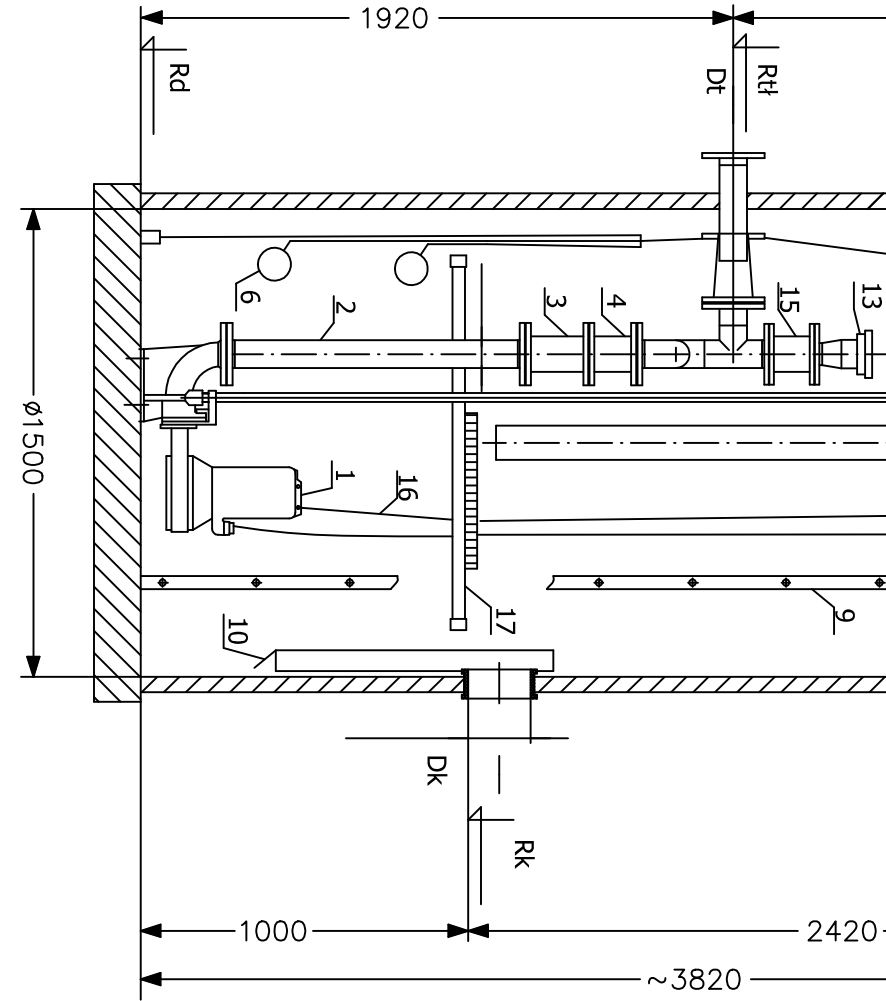


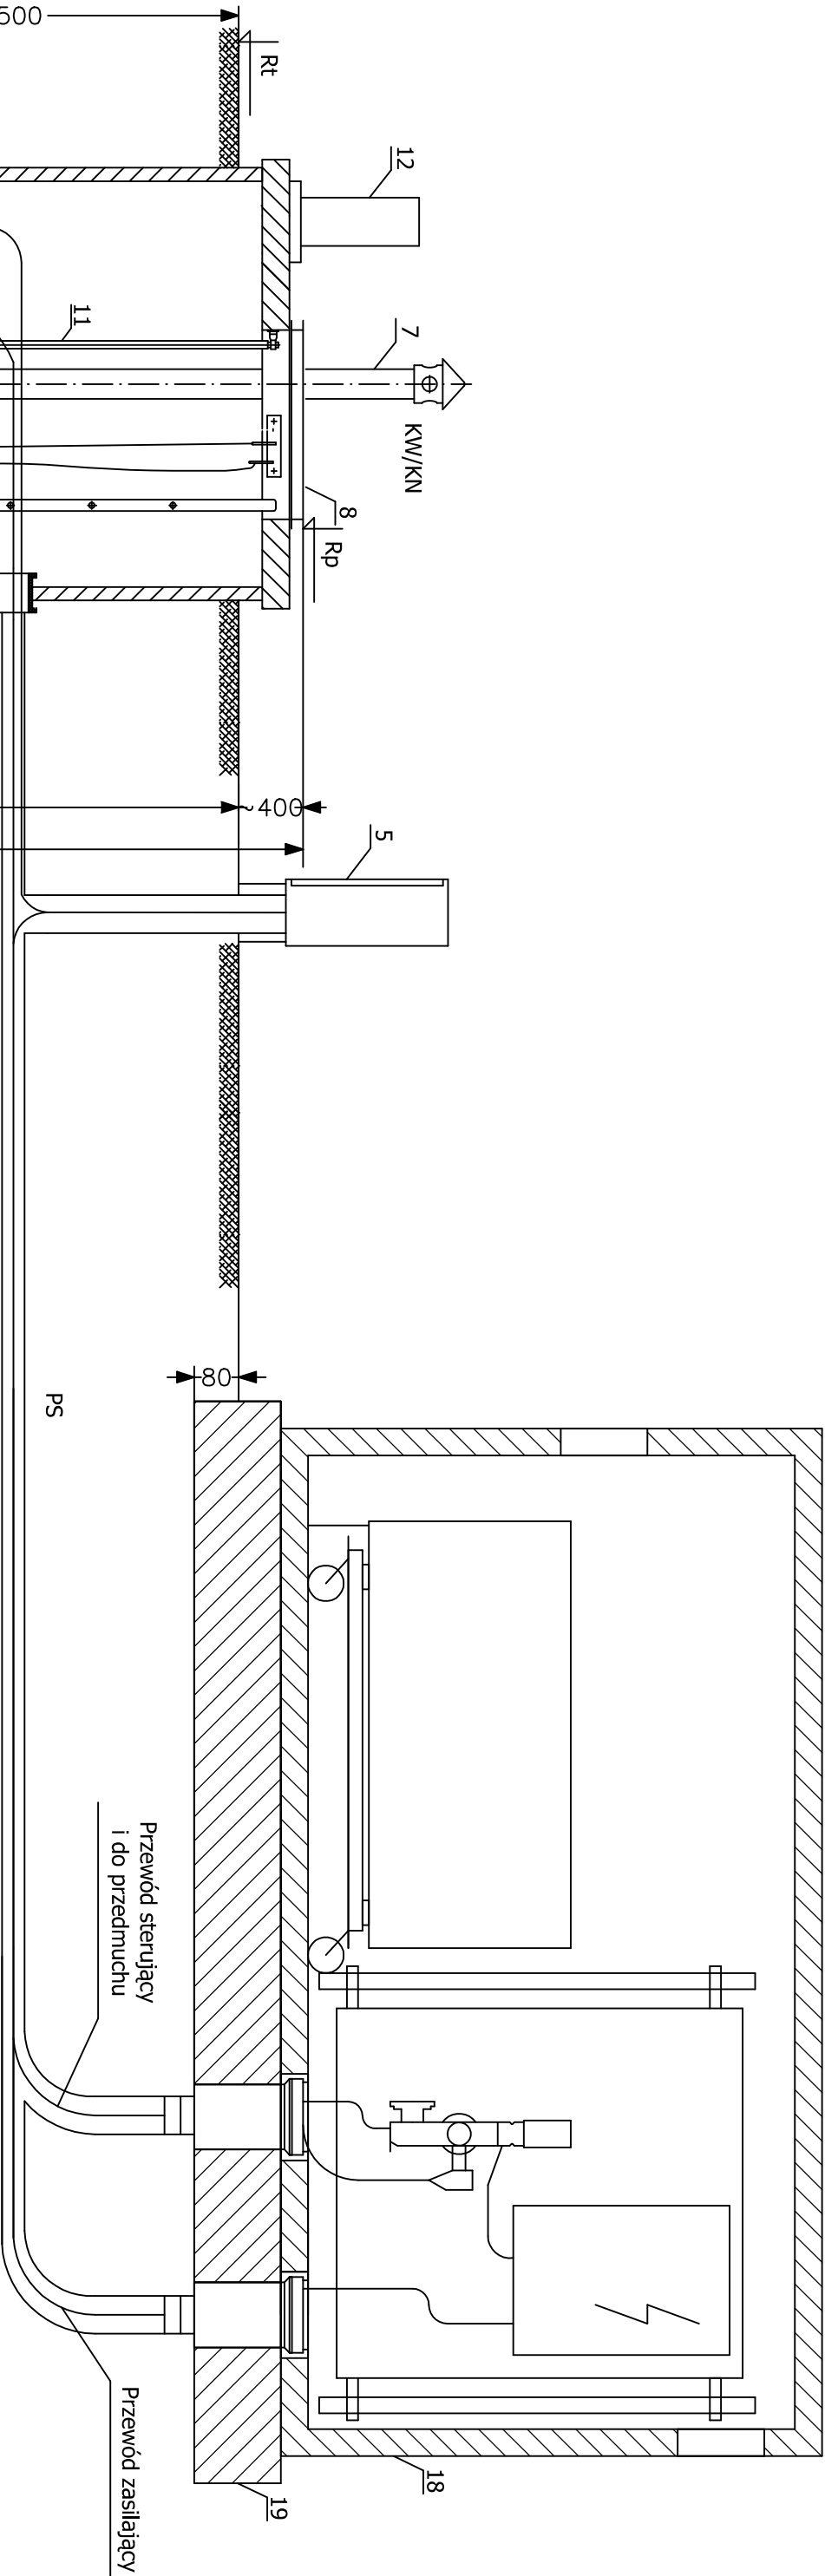

Wyposażenie przepompowni		Charakterystyka przepompowni			Tabela króćców			Charakterystyka pomp		
Nazwa	Uwagi	Rzędna terenu	Rt	245.49	Przeznaczenie	Oznaczenie	Przylącze	Wolny przelot	DN 60-80	
Pompy	1	Rzędna pokrywy	Rp	-245.89	Włoty ścieków	Dk	PCV200	Króciec tłoczny	DN 80	
Omruwanie	2	Rzędna rurociągu tłoczniego	Rt	243.99	Króciec tłoczny	Dt	DN90	Wydajność	Q = 6.0 dm³/s	
Zawór zwrotny	3	Rzędna dna wlotu kanalizacji	Rk	243.07	Kanał wywiewny	Kw	114.3mm	Wysokość podnoszenia	Hmax = 20m	
Zawór odcinający	4	Zasuwa klinowa DN80			Kanał nawiewny	Kn	114.3mm	Moc silnika	N = 2.4/12 kW	
Sterowanie	5	Skrzynka sterownicza			Przepust kablowy	PS	125mm			
Czujnik poziomu	6	Sondy	Rd	242.07						
Wywietzniki	7	114.3mm	Rg	242.29						
Wiaz ze stali nierdz	8	700x800								
Drabina	9	Stal kwasoodporna								
Deflektor	10	Stal kwasoodporna								
Prowadnica pompy	11	Dwie rury ze stali kwasoodpornej 1"								
Poczwyl do zurawia	12	ZPR 250								
Przylącze	13	Słotc DN100								
Zbiornik pompowni	14	Polimerbeton Ø1500 H=3820								
Zasuwa odc. przylącza	15	Zasuwa klinowa DN80								
kanauch do wyc. pomp	16	Stal kwasoodporna								
Podest obsługowy	17	Stal kwasoodporna								
Stacja płuczka	18	-								
Fundament	19	-								

Temat: Budowa kanalizacji sanitarnej w miejscowości Kozieleho				
Przedmiot rysunku: Schemat przepompowni P1 ze stacją do przedmuchiwania rur. tłocznych				
Branża:	Funkcja	Imię i nazwisko	Uprawnienia projektowe	Data
Sanitarna	Projektant	mgr inż. Mirosław Bartocha	221/93/0p	26.05.2015
Sanitarna	Sprawdzający	mgr inż. Romuald Maciantowicz	206/94/0p	26.05.2015
-	-	-	-	-
Stadium dokumentacji: PROJEKT BUDOWLANY		Skala: -		Nr rys.: PR-01

BIURO:
48-304 Nysa
ul. Mickiewicza 10
tel./fax 077 433 41 12
mailto: projekt_sanitarci@op.pl

PR

JEKI

PROJEKT Mirosław Bartocha
SIEDZIBA: 48-304 Nysa, ul. Żwirki i Wigury 6/2
NIP 753-144-86-07 projekt@op.pl