


PROJEKT WYKOPU I POSADOWIENIA PRZEPOMPOWNI ŚCIEKÓW

Lp.	WYSZCZEGÓLNIENIE	JEDNOSTKA	PRZEPOMPOWNIE	
			P2	P3
1	2	3	4	5
PODSTAWOWE RZĘDNE :				
1	H 1	m n.p.m.	225,08	225,58
	H 2		224,68	225,18
	H 3		223,18	223,68
	H 4		222,18	221,40
	H 5		221,18	220,40
	H 6		220,68	219,90
2	ŚREDNICA ZBIORNIKA PRZEPOMPOWNI	mm	1500	1500
3	GŁĘBOKOŚCI : S 1 S 2 S 3 S 4 S 5	mm	3900	5180
			1500	1280
			1000	2500
			1000	1000
			500	500
4	KRÓCIEC WLOTOWY D _{RD} – PVC	mm	200	200
5	KRÓCIEC TŁOCZNY D _{RT} – PE	mm	90	90
6	PARAMETRY TECHNOLOGICZNE :	dm ³ /s	4	4
	WYDAJNOŚĆ Q _{max}		30	10
	MAKS. WYSOKOŚĆ PODNOSZENIA H _P		4,20/10,00	2,00/5,00
	POBÓR MOCY		1 + 1	1 + 1
	ILOŚĆ POMP		1 + 1	1 + 1
7	ZAGOSPODAROWANIE TERENU : OGRODZENIE TERENU PRZEPOMPOWNI Z BRAMĄ SZEROKOŚCI 3,5 m	m	9,15	13,85
8	BRUK Z KOSTKI BETONOWEJ	m ²	7,00	17,00
	WYKOP I UMOCNIENIA : ŚREDNICA PŁASZCZA	mm	2500	2500
	SZEROKOŚĆ DNA WYKOPU b	mm	5000	5000
	SZEROKOŚĆ GÓRY WYKOPU B	mm	5000	5000

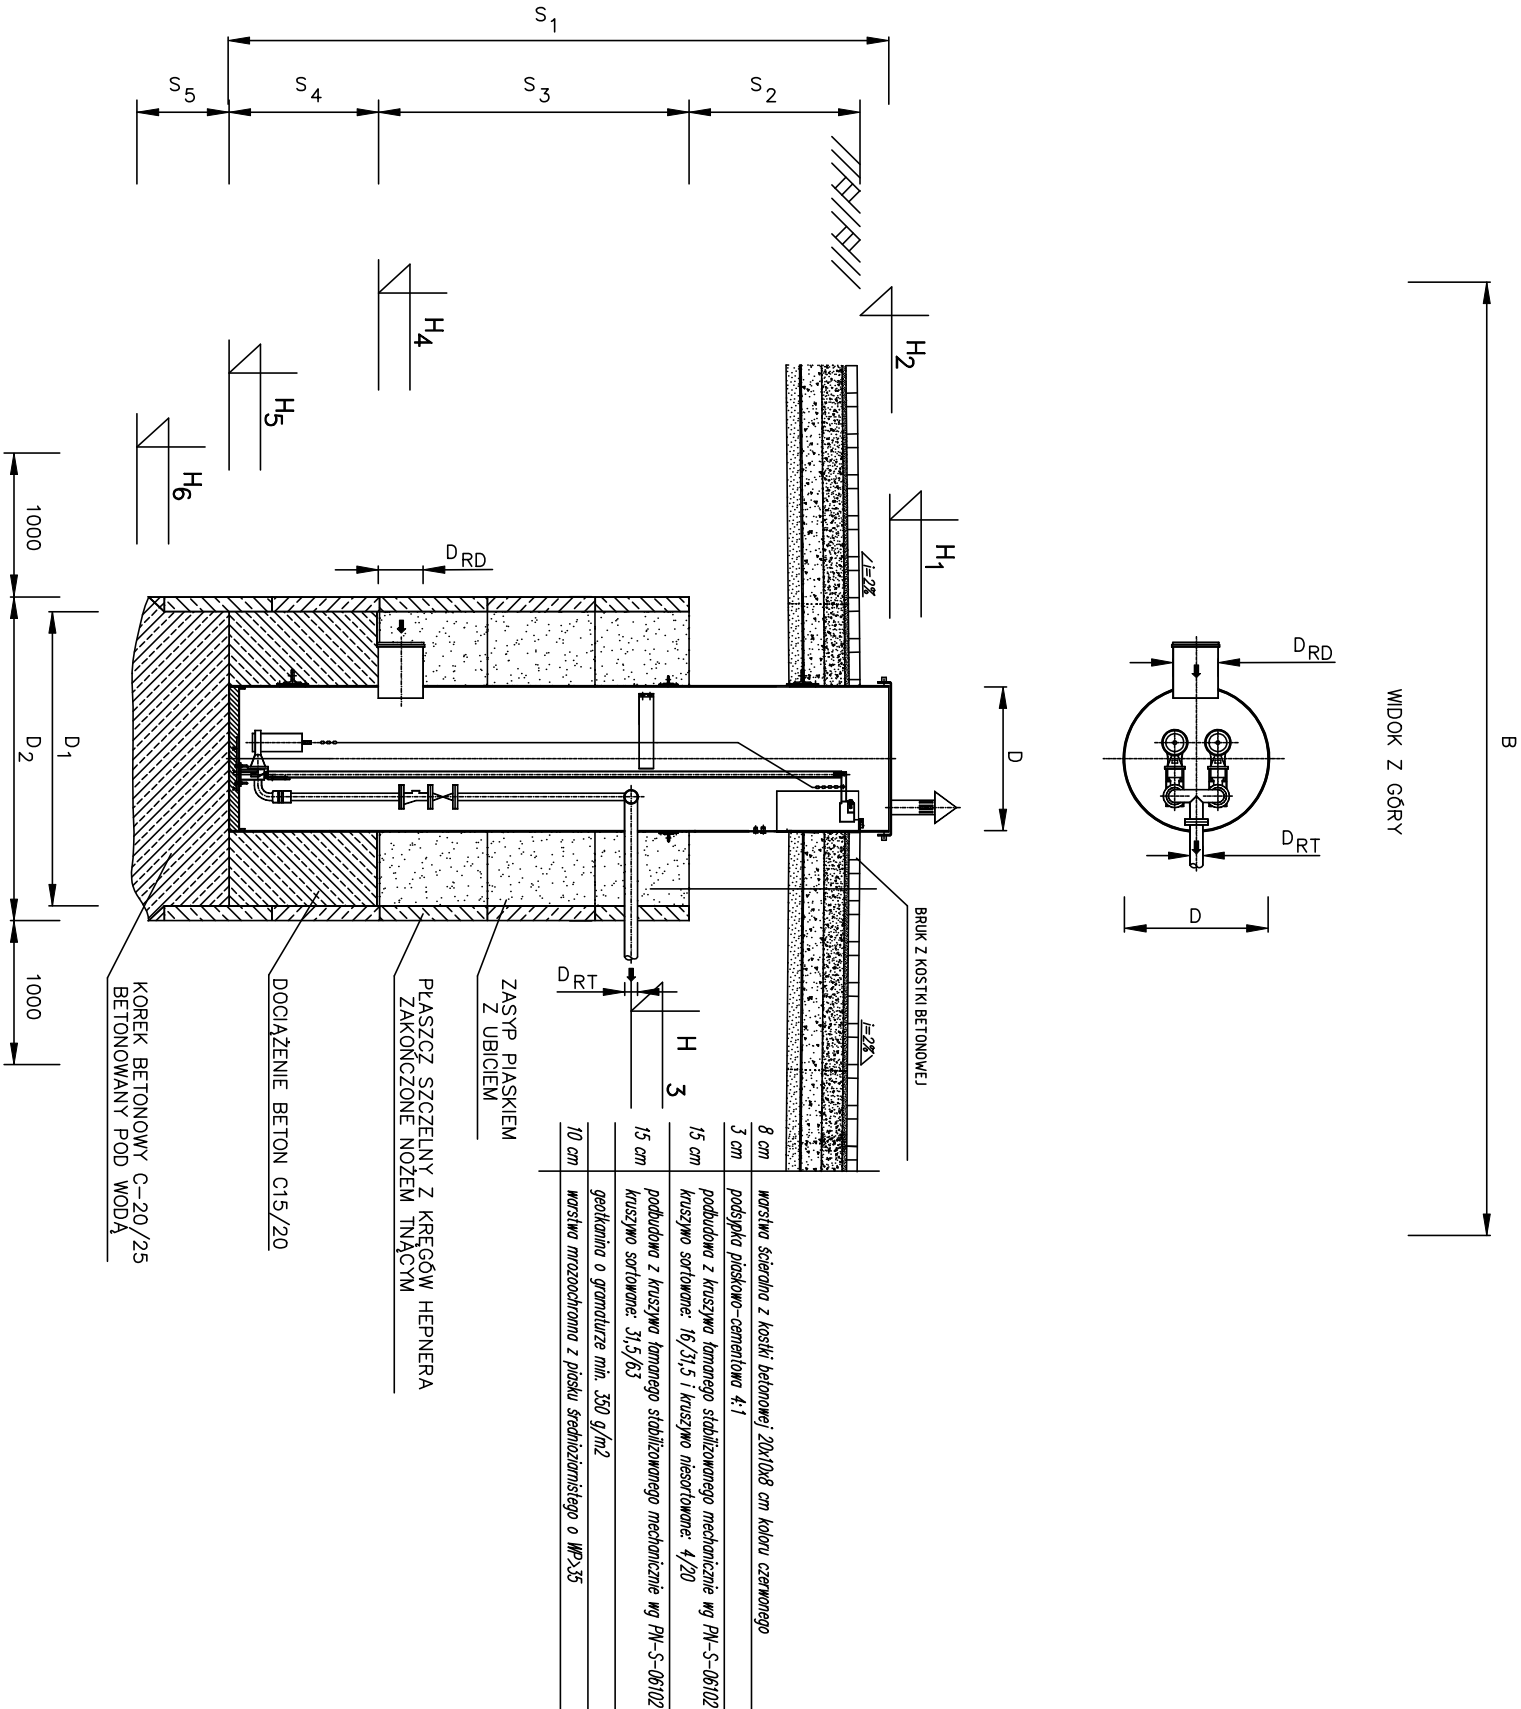

BIURO:
48-304 Nysa
ul. Mickiewicza 10
tel./fax 077 433 41 12
mailto: projekt_sekretariat@pp.pl
projekt@pp.pl

PROJEKT Mirosław Bartocha
SEDZIBA: 48-304 Nysa, ul. Zwirki i Wigury 6/2
NIP 753-144-86-07 projekt@pp.pl

Temat:

Budowa kanalizacji sanitarnej w miejscowości Koziełno

Przedmiot rysunku: Schemat posadowienia przepompowni metodą studni zapuszczonej				
Branża:	Funkcja	Imię i nazwisko	Utworzenie projektu	Data
Sanitarna	Projektant	mgr inż. Mirosław Bartocha	221/93/0p	26.05.2015
Sanitarna	Sprawdzający	mgr inż. Romuald Maciantowicz	206/94/0p	26.05.2015
Studium dokumentacji: PROJEKT BUDOWLANY		Skala:	–	Nr rys.: PR-02