


Przejsście pod przeszkodami wykonane metodą bezwykopową

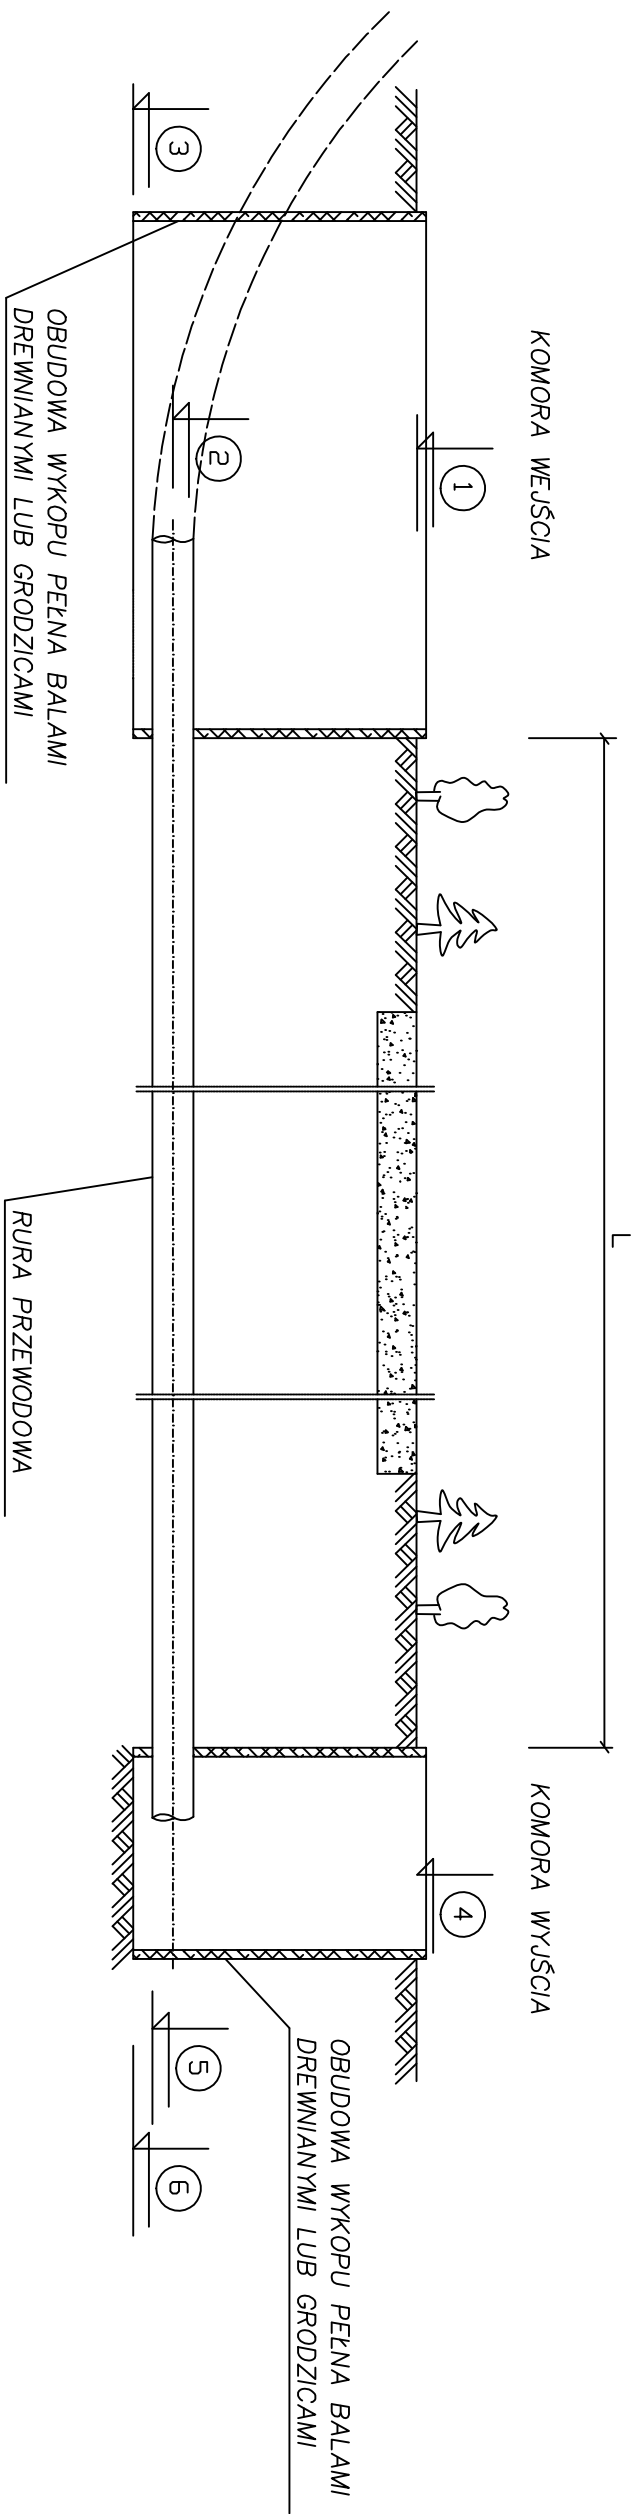

Podstawowe parametry przewiertu

- 1 – rzędna terenu komory "wejścia"
- 2 – rzędna poszatkowa rury przewodowej
- 3 – rzędna dna komory przewierkowej
- 4 – rzędna terenu komory "wysięcia" (wykopu)
- 5 – rzędna kółkowa rury przewodowej
- 6 – rzędna dna komory odbiorczej

UWAGI !

1. O PRZYSTĄPIENIU DO ROBÓT POWIADOMIĆ ADMINISTRATORÓW URZĄDZEŃ LINIOWYCH ORAZ ZAPEWNIĆ NADZÓR SPECJALISTYCZNY
2. W TERENIE POZA JEZDNIĄ, WYZNACZYĆ PRZEBIEG URZĄDZEŃ LINIOWYCH (TELEFON, KABLE ELEKTROENERGETYCZNE, WODOCIĄG, GAZ itp.) POPRZECZ RĘCZNE WYKONANIE ODKRYWEK KONTROLNYCH
3. PUNKT "WYJŚCIA" W WYKOPIE LUB NA POWIERZCHNI TERENU
4. PUNKT "WYJŚCIA" W KOMORZE KOŃCOWEJ LUB W WYKOPIE
5. RZĘDNE ① I ④ ODNOSZĄ SIĘ DO POWIERZCHNI TERENU
6. RZĘDNE ② I ⑤ ODNOSZĄ SIĘ DO OSI RURY PRZEWODOWEJ

BURO:
48-304 Nysa
ul. Mickiewicza 10
tel./fax 077 433 41 12

mailto: projekt_sekretariat@p.pl
projekt@p.pl

PROJEKT 

PROJEKT Mirostów Bartochu
SIEDZIBA: 48-304 Nysa, ul. Żwirki i Wigury 6/2
NIP: 753-144-86-07 projekt@p.pl

Temat:

Budowa kanalizacji sanitarnej w miejscowości Koziełno

Przedmiot rysunku:

Schemat przejścia pod przeszkodą metodą bezwykopową

Brzoza:	Funkcja	Imię i nazwisko	Uprawnienia projektanta	Data	Podpis
Sanitarna	Projektant	mgr inż. Mirostów Bartochu	221/93/0p	26.05.2015	
Sanitarna	Sprawozdający	mgr inż. Romuald Macantowicz	206/94/0p	26.05.2015	
-	-	-	-	-	

Stadium dokumentacji:

PROJEKT BUDOWLANY

Skala:

—

Nr rys.:

PR-12