

OZNACZENIE PROFILU:
POZIOM PORÓWNAWCZY

230.00 m n.p.m.

KS1

Proj. włączenie kanału KS1.13 Ø200, Rz.d.=241.11

istn. kabel telek. tmd

Proj. włączenie kanału p1.14 Ø160, Rz.d.=242.67

istn. gaz. qs25

istn. wod. przył. wod32

istn. przykanalik wpustowy

istn. wod. przył. wod32

Proj. włączenie kanału p1.15 Ø160, Rz.d.=242.28

Proj. włączenie kanału p1.16 Ø160, Rz.d.=242.04

istn. przykanalik wpustowy

Proj. włączenie kanału KS1.17 Ø200, Rz.d.=241.13

Proj. włączenie kanału p1.18 Ø160, Rz.d.=242.21

istn. wod. przył. wod25

istn. kan. deszcz. kd300

istn. kabel telek. tmd

istn. wod. przył. wod32

Proj. włączenie kanału p1.19 Ø160, Rz.d.=241.94

istn. przykanalik wpustowy

istn. wod. przył. wod32

istn. gaz. qsD20

Proj. włączenie kanału p1.20 Ø160, Rz.d.=241.70

istn. przykanalik wpustowy

istn. kan. deszcz. kd300

Proj. włączenie kanału KS1.21 Ø200, Rz.d.=241.16

Proj. włączenie kanału p1.22 Ø160, Rz.d.=241.56

istn. kabel telek. tmd

istn. przykanalik wpustowy

istn. kan. deszcz. kd300, Rz.d.=242.09

istn. wod. wod100

Proj. włączenie kanału p1.23 Ø160, Rz.d.=241.74

KS1.17

Proj. włączenie do kanału KS1 Ø200, Rz.d.=240.81

istn. wod. wod100

istn. gaz. qs63

istn. kabel telek. tmd

Proj. włączenie kanału p1.17.1 Ø160, Rz.d.=241.68

Proj. włączenie kanału p1.17.2 Ø160, Rz.d.=241.56

istn. przykanalik wpustowy

Proj. włączenie kanału p1.17.3 Ø160, Rz.d.=241.85

Proj. włączenie kanału p1.17.4 Ø160, Rz.d.=242.06

istn. kabel energ. eND

Proj. włączenie kanału p1.17.5 Ø160, Rz.d.=242.38

Proj. włączenie kanału p1.17.6 Ø160, Rz.d.=242.02

KS1.21

Proj. włączenie do kanału KS1 Ø200, Rz.d.=241.16

istn. gaz. qs63

istn. wod. wod100

istn. przyłgcze kanalizacyjne kd wpustu ulicznego

Proj. włączenie kanału p1.21.1 Ø160, Rz.d.=241.23

istn. kabel telek. tmd

Proj. włączenie kanału p1.21.2 Ø160, Rz.d.=241.51

Proj. włączenie kanału p1.21.3 Ø160, Rz.d.=241.34

istn. przykanalik wpustowy

Proj. włączenie kanału p1.21.4 Ø160, Rz.d.=242.03

Rury kan. PVC 200mm L=148.0m

obudowa pełna – szalunek systemowy

szerokość robocza wykopu 1,1m

141.0m

10%

18.0m

PVC200 L=57.0m

obudowa pełna – szalunek systemowy

szerokość robocza wykopu 1,1m

57.0m

PVC200 L=38.0m



obudowa pełna – szalunek systemowy

szerokość robocza wykopu 1,1m

38.0m

PROFILE:
KS1+KS1.21

RZĘDNA TERENU ISTN.	244.19
RZĘDNA DNA KANAŁU	240.51
ZAGŁĘBIENIE DNA KANAŁU	3.68
SPADKI, DŁUGOŚCI	5‰
ŚREDNICA, MATERIAŁ	
ROBOTY ZIEMNE	
ODLEGŁOŚCI	46.0
HEKTOMETRY	11.0

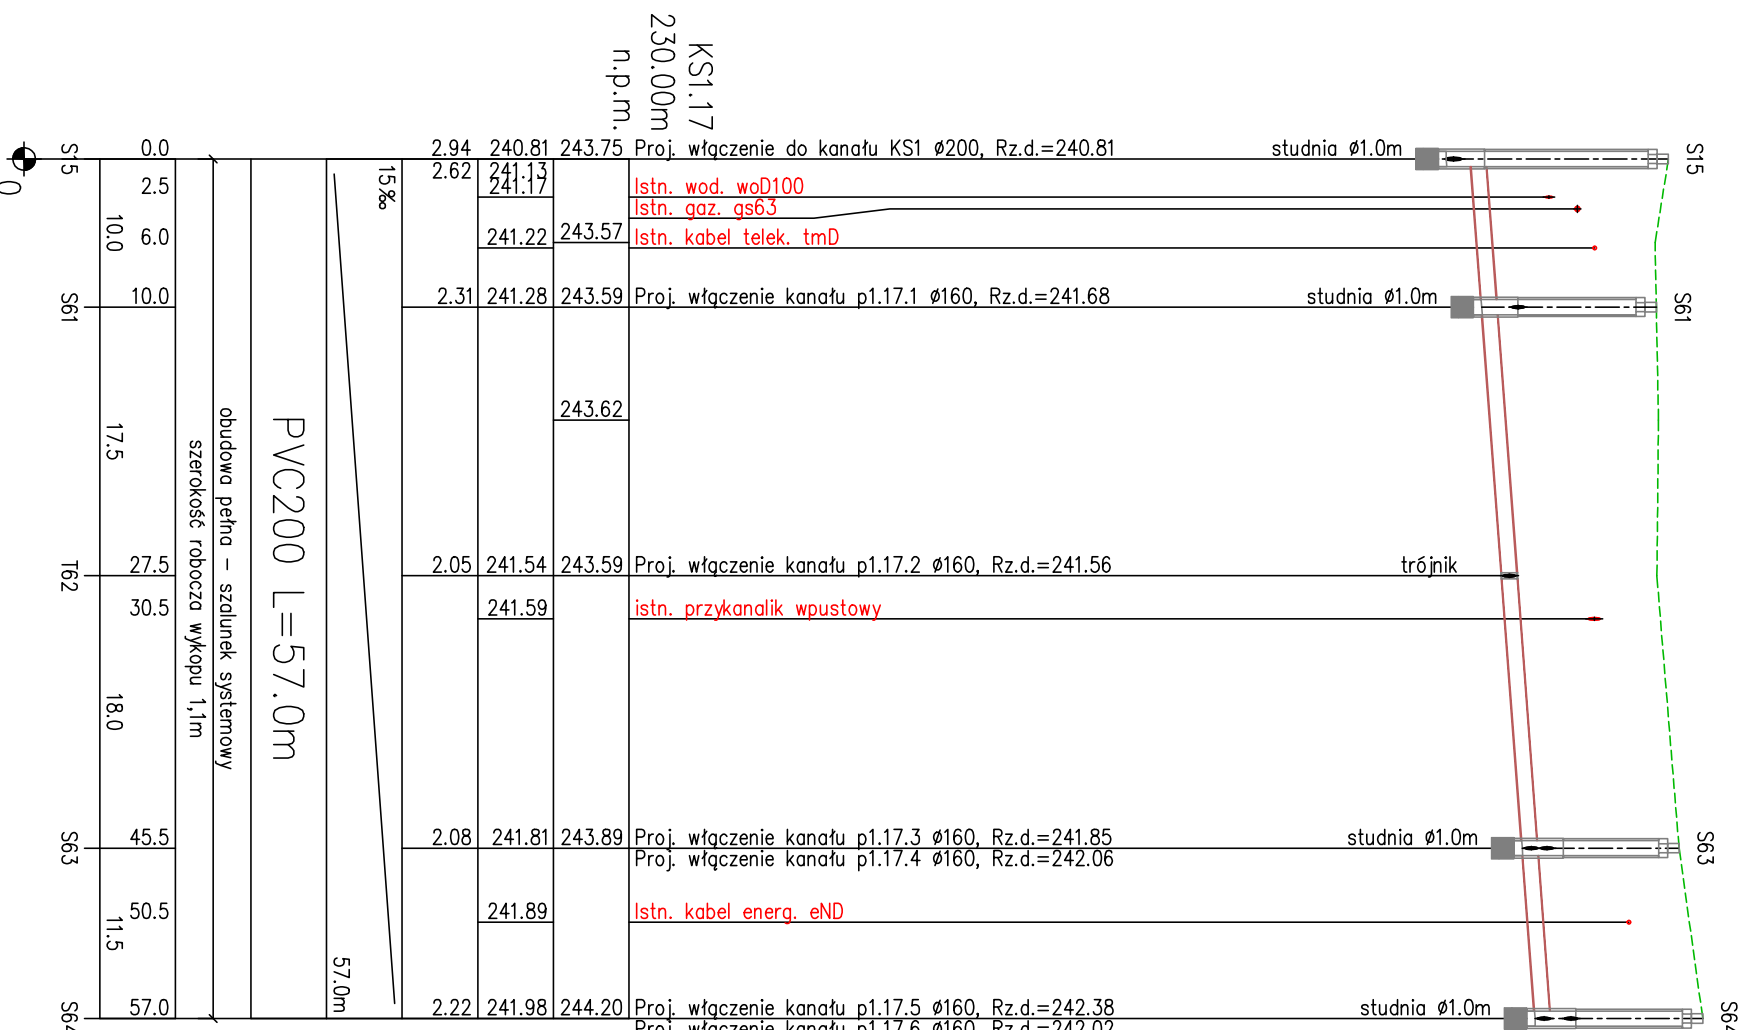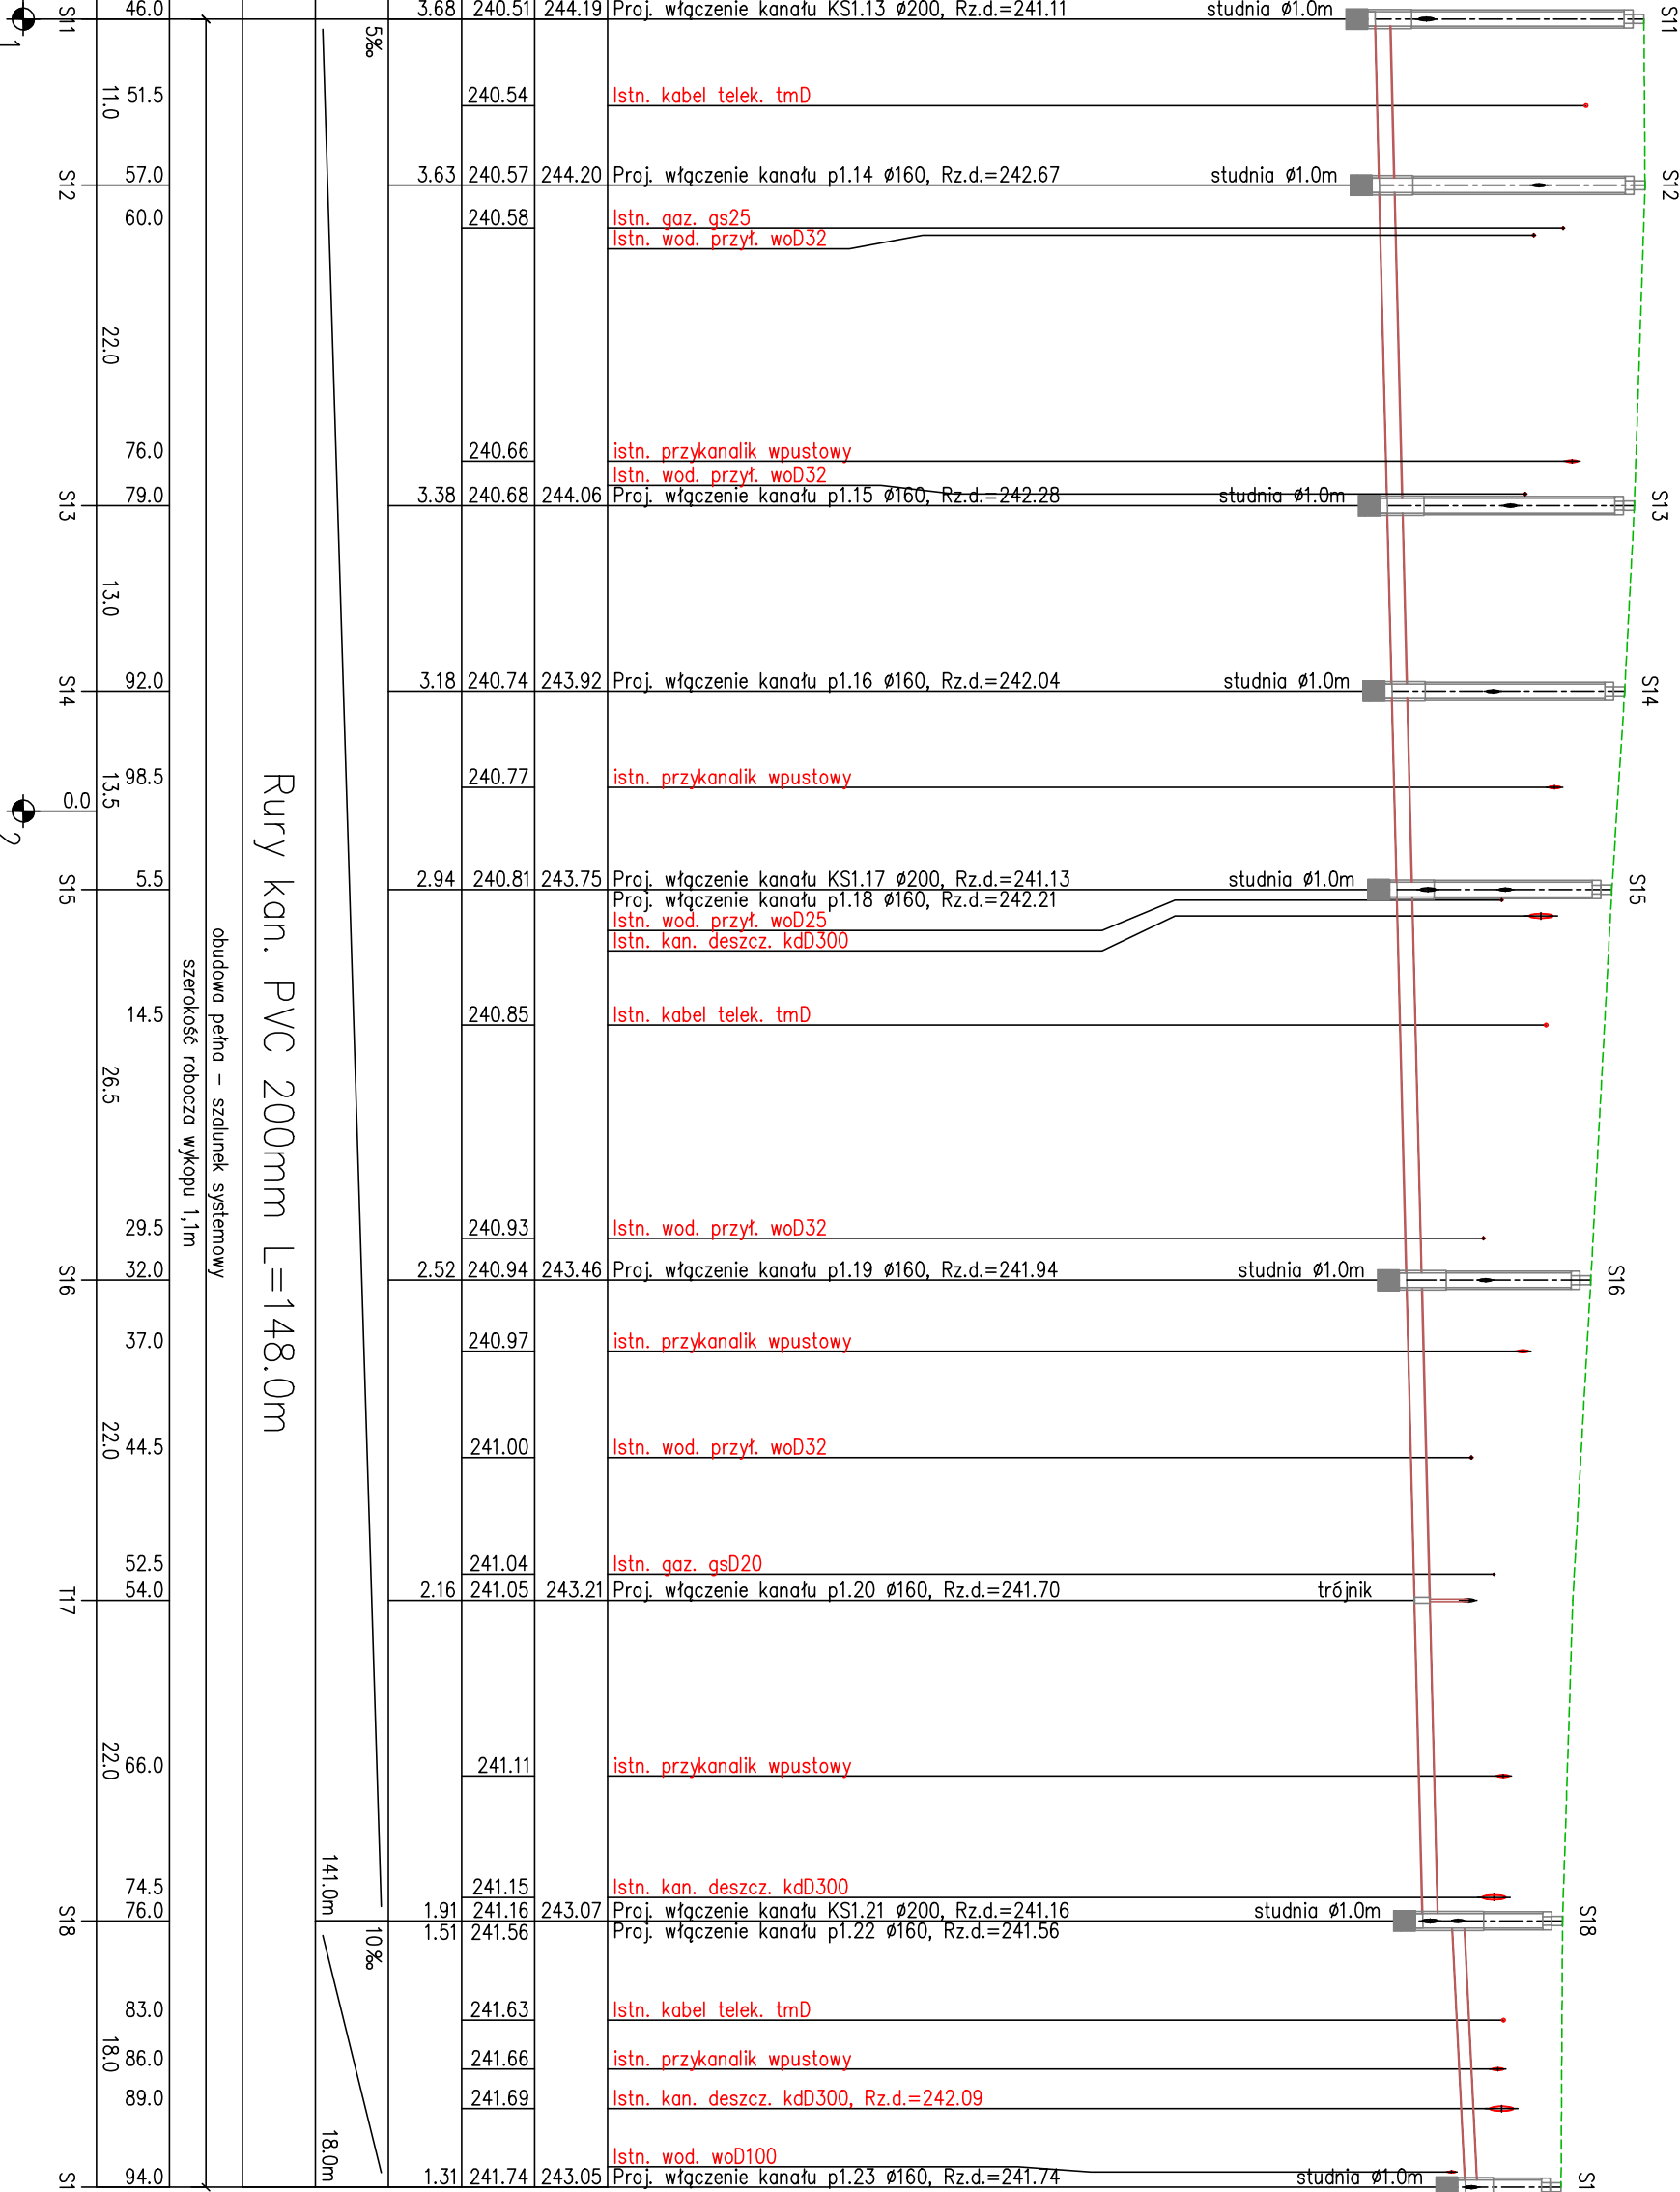

BUREAU: Nicos ul. Włodowicza 10 tel./fax 77 433 41 12 mail: projekt@nspol.pl				PROJEKT: Mirasław Bartocha SEKSTORIA: 100-01, ul. Złoty Wzgłaz 6/2 WP: 753-144-86-90, ul. Złoty Wzgłaz 6/2			
Temat: Budowa sieci kanalizacji sanitarnej w miejscowości Peczół, w rejonie ulic: Koronickiej, Wyspińskiego, Prusa, Kochanowskiego, Reymonta, Norwida				PRACOWNIK: Mirasław Bartocha			
Przebieg linii: Profile podziemne – sieci kanalizacji sanitarnej – ETAP III				Data: 22/03/09			
Branża: Inżynieria				Podpis: [Signature]			
Sędzia dokumentacji: PROJEKT WYKONAWCZY				Skala: 1:100/500			
				Wzr: Pp-08			