



NOWE BOISKO - KONSTRUKCJA SKALA 1:10
PRZEKRÓJ A-A

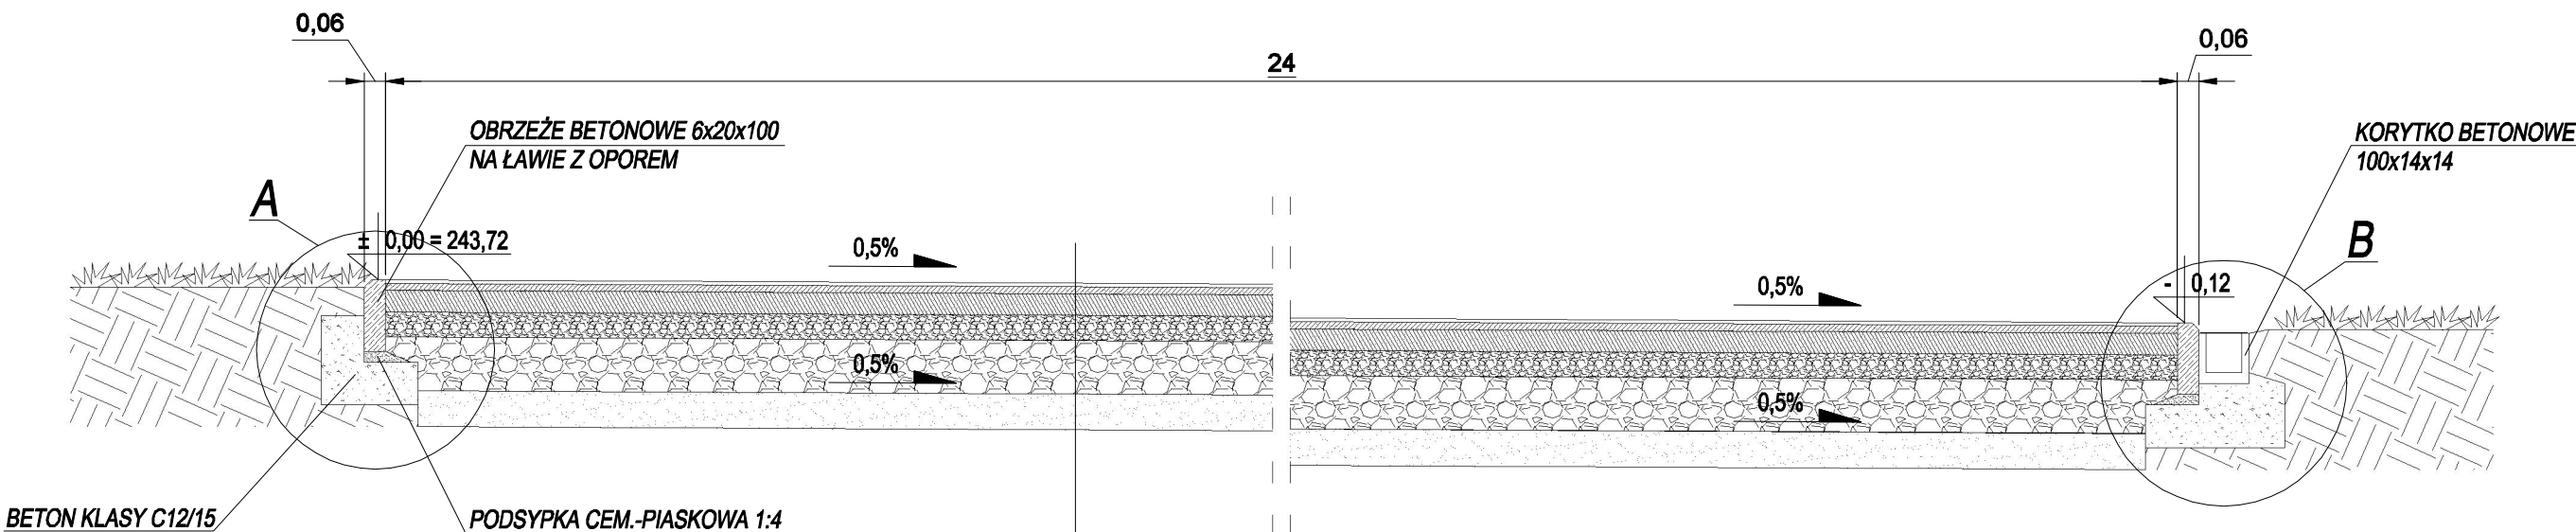


SZCZEGÓŁ A - SKALA 1:5

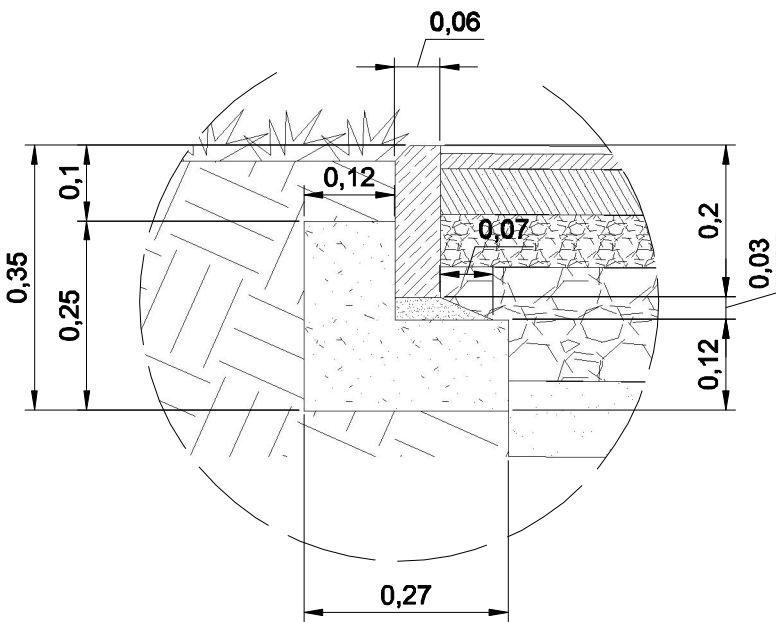


cm	NOWE BOISKO WIELOFUNKCYJNE
	NAWIERZCHNIA POLIURETANOWA gr. 15mm
3	WARSTWA ŚCIERALNA ASFALTOBETONOWA AC11W
6	WARSTWA WIĄŻĄCA ASFALTOBETONOWA AC16W
	ISTNIEJĄCA WARSTWA ASFALTOBETONOWA (FREZOWANIE)
	ISTNIEJĄCE WARSTWY PODBUDÓW
	GRUNT RODZIMY

SZCZEGÓŁ B - SKALA 1:5

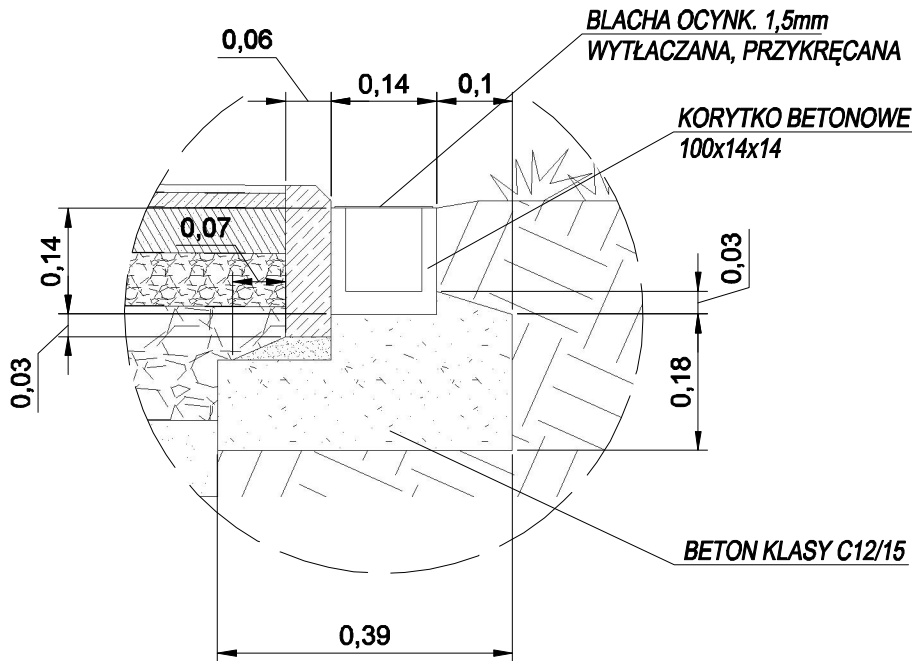

NOWE NAWIERZCHNIE - SCHEMAT
RZUT SKALA 1:500

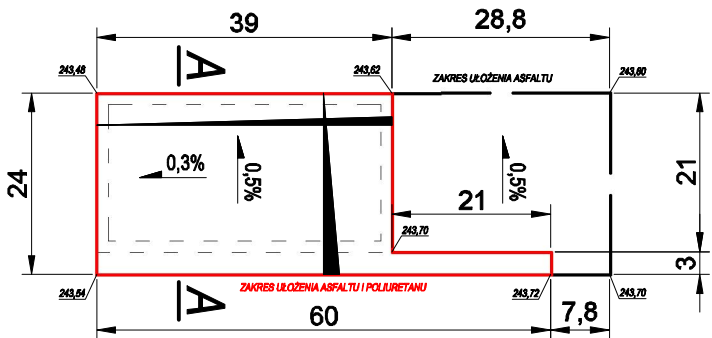

Jednostka projektowa	BIWN PROJEKT Budownictwo i Wycena Nieruchomości Michał Książek ul. Przerwy - Tetmajera 4/12 43-100 Tychy tel. +48 501494936/+48 502287507 e-mail: michal.ksiazek@o2.pl		 budowno-wycenno-architektoniczna	
Inwestor	Gmina Paczków, ul. Rynek 1, 48-370 Paczków			
Lokalizacja obiektu	ul. Wojska Polskiego 45, 48-370 Paczków dz. nr 1084/7			
Zespół projektowy	mgr inż. Katarzyna Książek mgr inż. Michał Książek	upr. bud. nr SLK/5179/PWOK/14		
Tytuł projektu	OPRACOWANIE DOKUMENTACJI PROJEKTOWEJ PRZEBUDOWY I REMONTU BOISKA WIELOFUNKCYJNEGO ORAZ REMONTU I POŁOŻENIA NOWEGO DYWANIKA ASF. PRZY SZKOLE PODSTAWOWEJ NR 2 W PACZKOWIE		Data	Branża
			12.2017	Konstrukcja
Tytuł rysunku	NOWE BOISKO PRZEKRÓJ TYPOWY		Skala	Nr rysunku
			1:10	03