



NOWE BOISKO - KONSTRUKCJA SKALA 1:10  
PRZEKRÓJ B-B

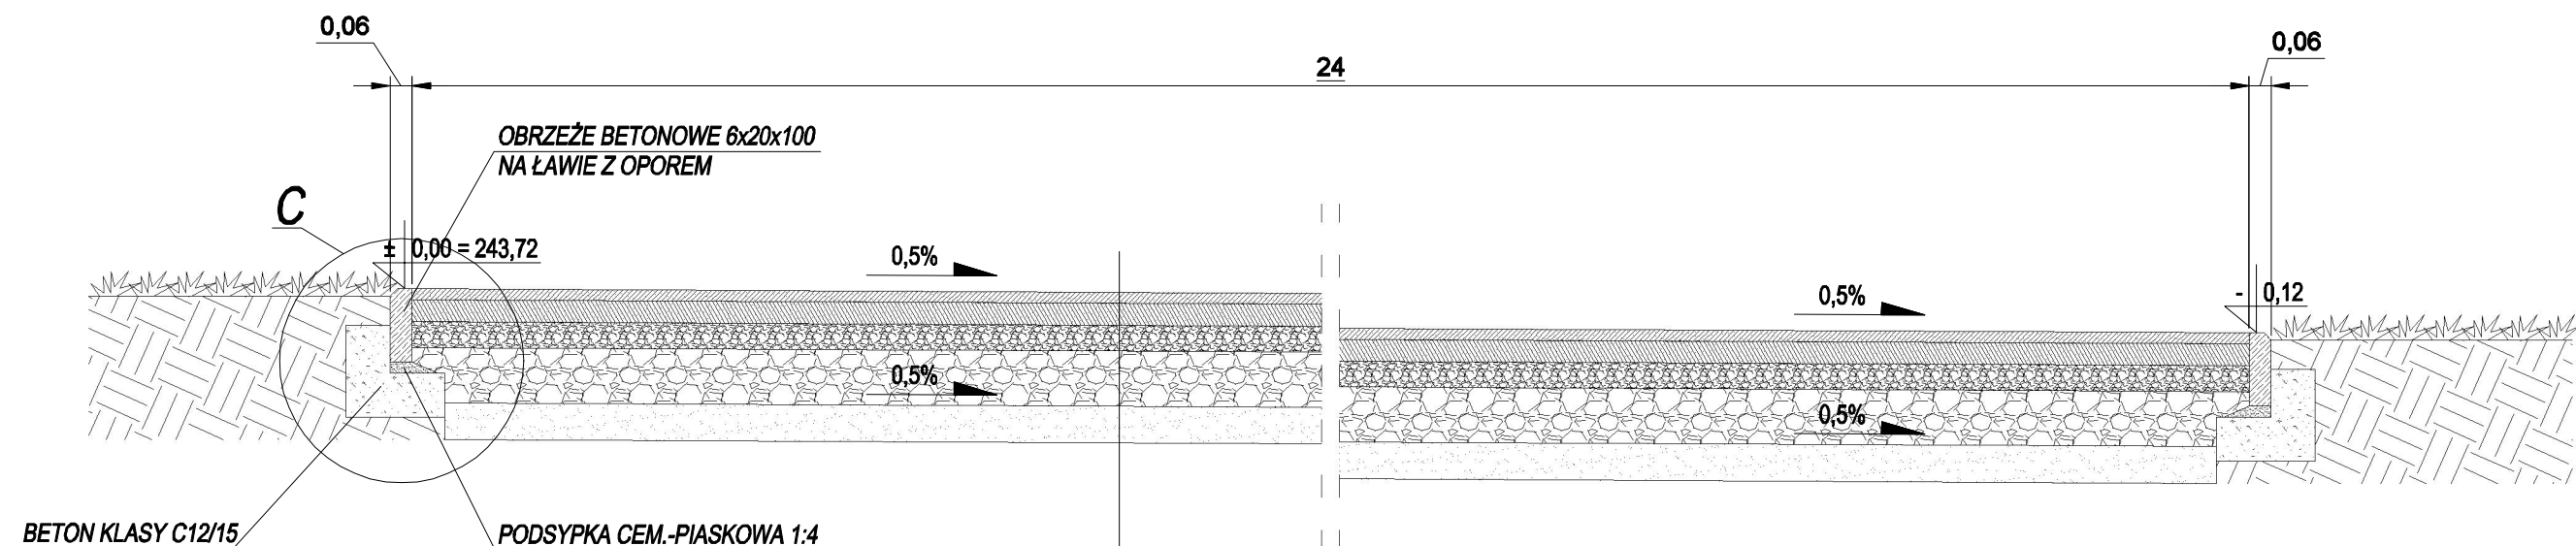


SZCZEGÓŁ C - SKALA 1:5

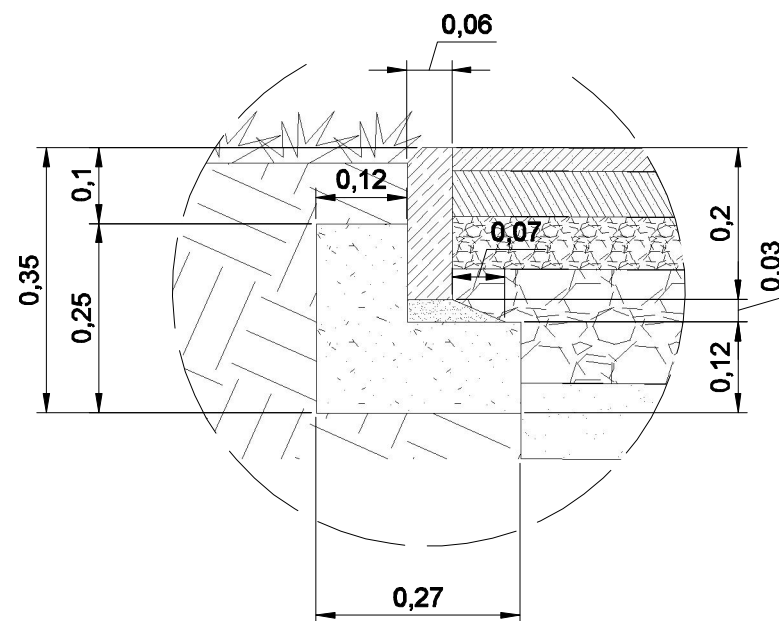

| cm | NOWA NAWIERZCHNIA ASFALTOWA                     |
|----|-------------------------------------------------|
| 5  | WARSTWA ŚCIERALNA ASFALTOBETONOWA AC11W         |
| 6  | WARSTWA WIAŻĄCA ASFALTOBETONOWA AC16W           |
|    | ISTNIEJĄCA WARSTWA ASFALTOBETONOWA (FREZOWANIE) |
|    | ISTNIEJĄCE WARSTWY PODBUDÓW                     |
|    | GRUNT RODZIMY                                   |

NOWE NAWIERZCHNIE - SCHEMAT  
RZUT SKALA 1:500

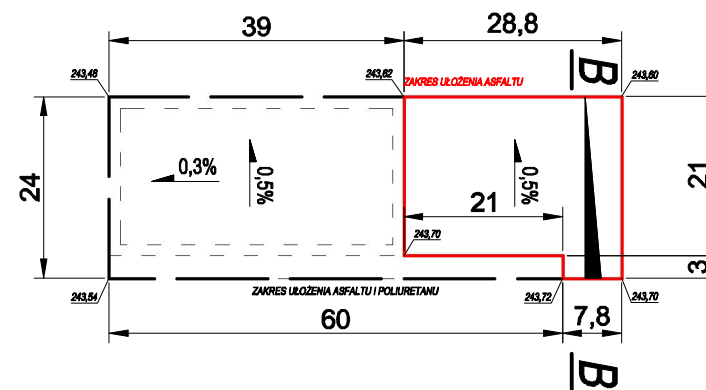

|                      |   |                               |         |             |
|----------------------|---|-------------------------------|---------|-------------|
| Jednostka projektowa | BIWN PROJEKT Budownictwo i Wycena Nieruchomości Michał Książek<br>ul. Przerwy - Tetmajera 4/12<br>43-100 Tychy<br>tel. +48 501494936/+48 502287507<br>e-mail: michal.ksiazek@o2.pl |                               |         |             |
| Inwestor             | Gmina Paczków,<br>ul. Rynek 1, 48-370 Paczków   |                               |         |             |
| Lokalizacja obiektu  | ul. Wojska Polskiego 45, 48-370 Paczków<br>dz. nr 1084/7   |                               |         |             |
| Zespół projektowy    | mgr inż. Katarzyna Książek   |                               | Podpis  |             |
|                      | mgr inż. Michał Książek   | upr. bud. nr SLK/5179/PWOK/14 | Podpis  |             |
| Tytuł projektu       | OPRACOWANIE DOKUMENTACJI PROJEKTOWEJ PRZEBUDOWY I REMONTU BOISKA WIELOFUNKCYJNEGO ORAZ REMONTU I POŁOŻENIA NOWEGO DYWANIKA ASF. PRZY SZKOLE PODSTAWOWEJ NR 2 W PACZKOWIE           |                               | Data    | Branża      |
|                      |   |                               | 12.2017 | Konstrukcja |
| Tytuł rysunku        | NOWA NAWIERZCHNIA ASFALTOWA PRZEKRÓJ TYPOWY   |                               | Skala   | Nr rysunku  |
|                      |   |                               | 1:10    | 04          |



biwn projekt  
budownictwo i wycena nieruchomości