


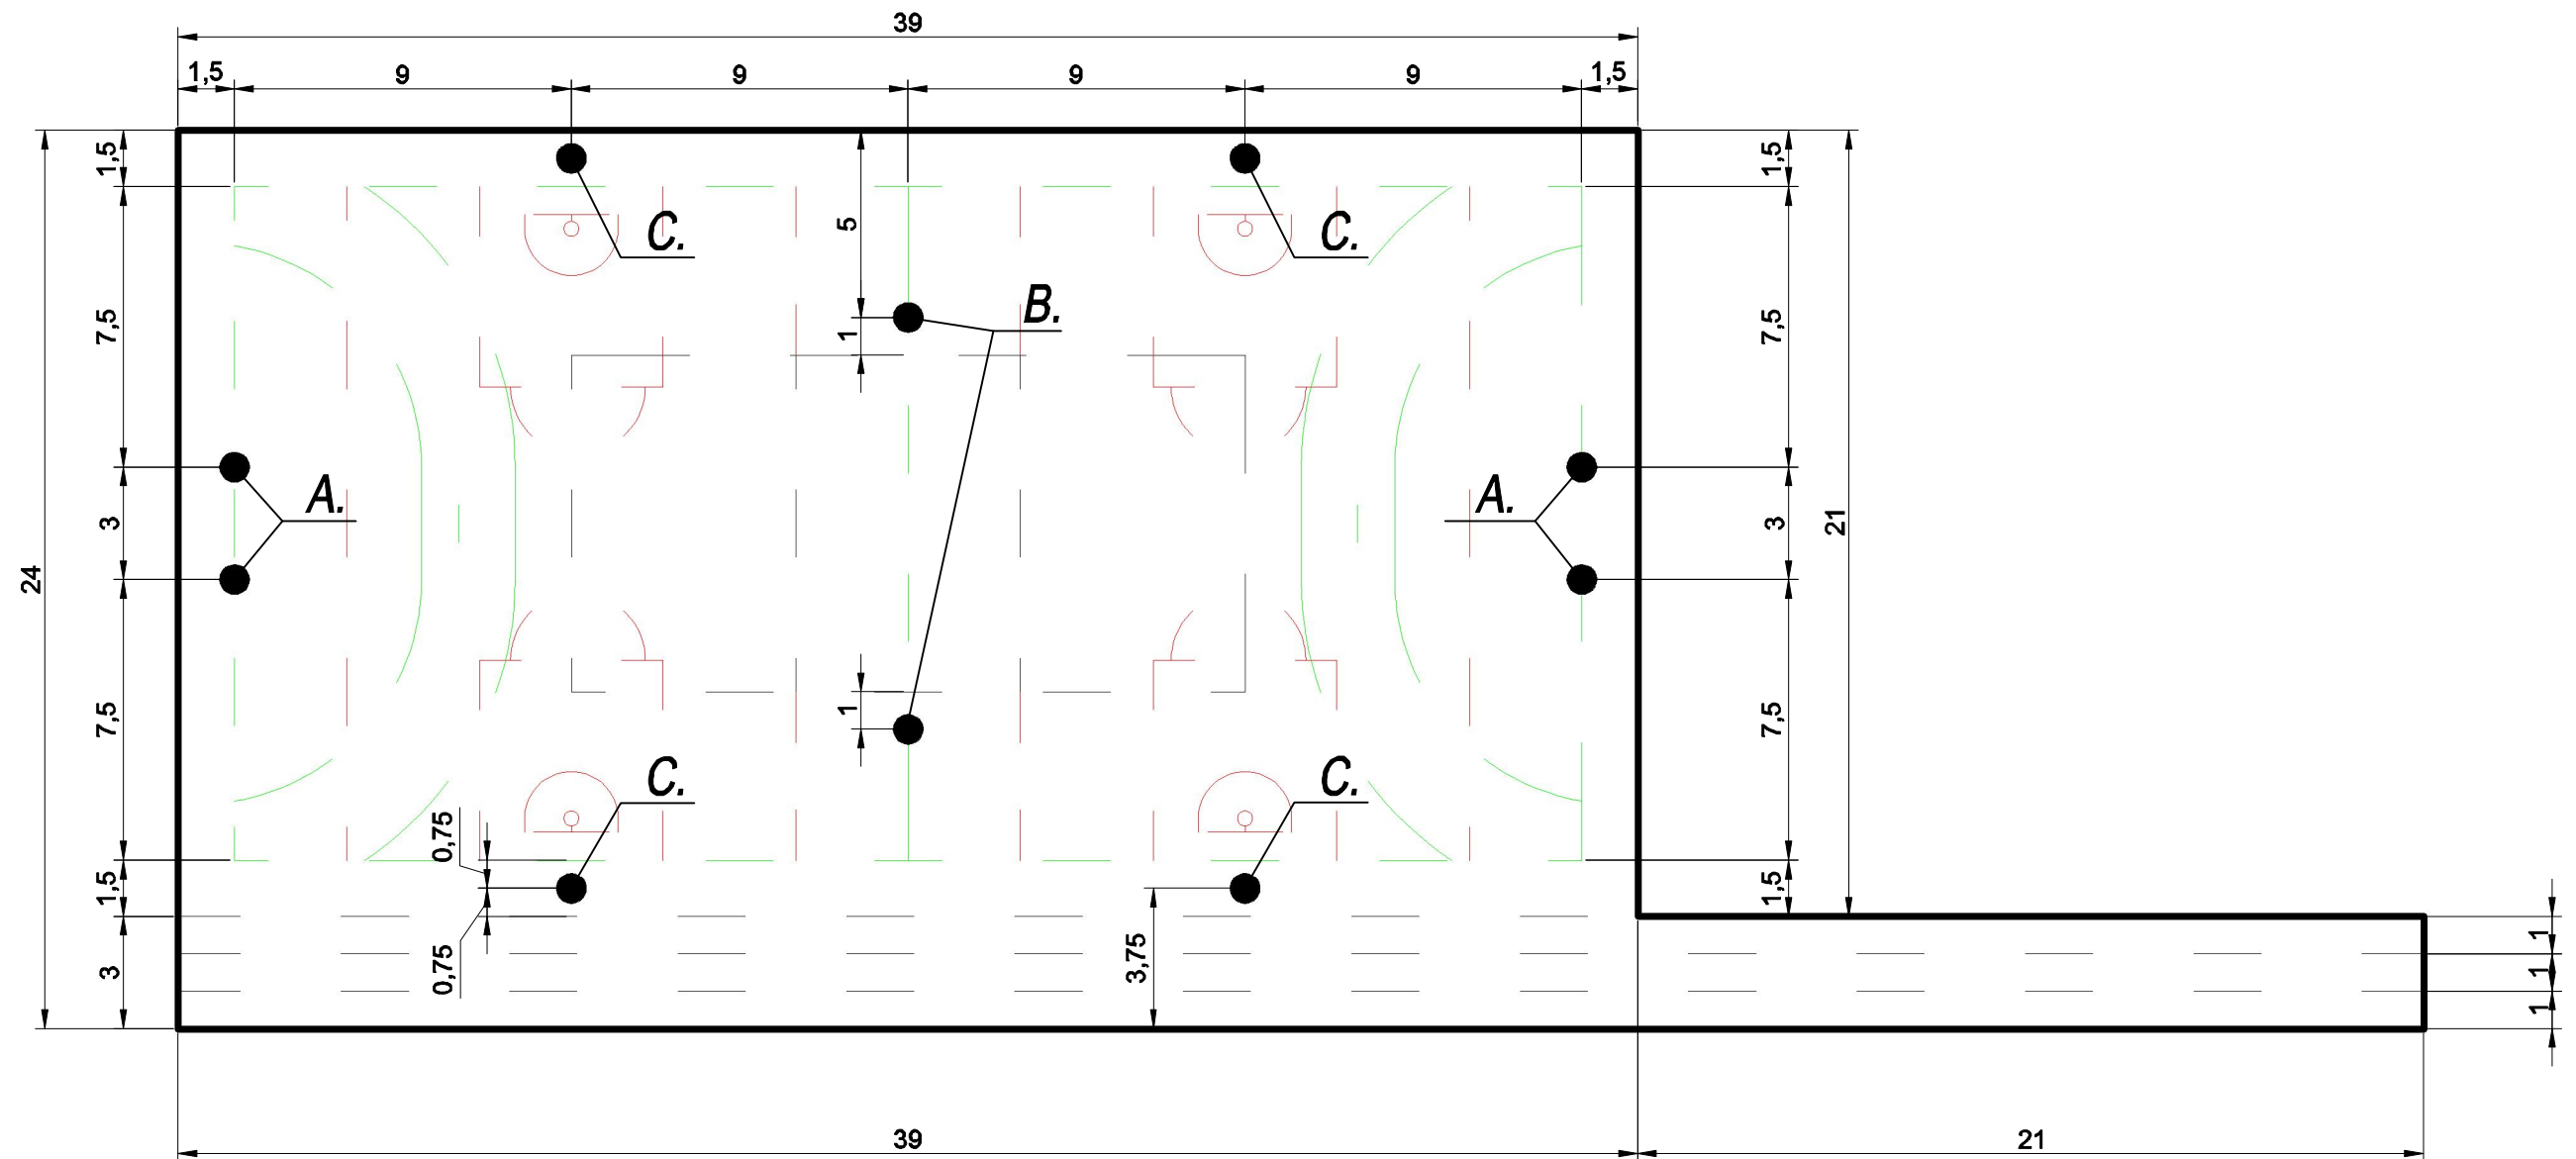


LEGENDA:


- A. TULEJE NA BRAMKI DO PIŁKI RĘCZNEJ
B. TULEJE NA SŁUPKI DO SIATKÓWKI
C. TULEJE NA SŁUPY DO KOSZYKÓWKI

UWAGA:


1. TULEJE DLA BRAMEK NALEŻY ZAMONTOWAĆ W TAKI SPOSÓB ABY POMIĘDZY NIMI(NIE W OSIACH) BYŁO 3,0m.
2. POZOSTAŁE WYMIARY PODANO W OSIACH.

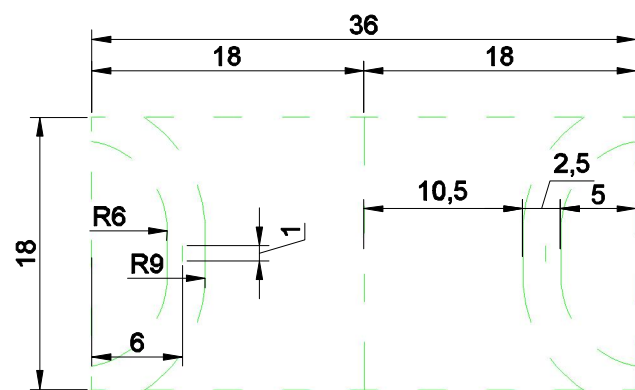

BOISKO DO PIŁKI RĘCZNEJ/MINI-NOŻNEJ
SKALA 1:250

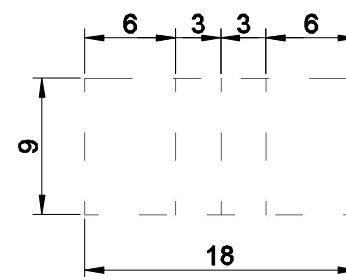

BOISKO DO SIATKÓWKI
SKALA 1:250

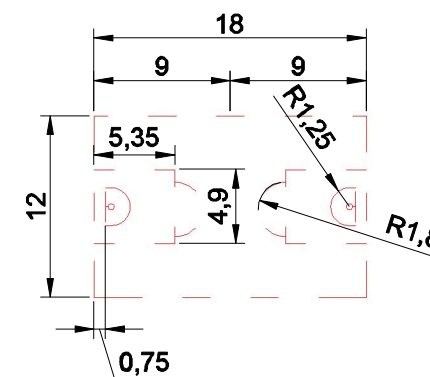

BOISKO DO KOSZYKÓWKI SZKOLNEJ
SKALA 1:250

Jednostka projektowa	BIWN PROJEKT Budownictwo i Wycena Nieruchomości Michał Książek ul. Przerwy - Tetmajera 4/12 43-100 Tychy tel. +48 501494936/+48 502287507 e-mail: michal.ksiazek@o2.pl		
Inwestor	Gmina Paczków, ul. Rynek 1, 48-370 Paczków		
Lokalizacja obiektu	ul. Wojska Polskiego 45, 48-370 Paczków dz. nr 1084/7		
Zespół projektowy	mgr inż. Katarzyna Książek mgr inż. Michał Książek		
Tytuł projektu	OPRACOWANIE DOKUMENTACJI PROJEKTOWEJ PRZEBUDOWY I REMONTU BOISKA WIELOFUNKCYJNEGO ORAZ REMONTU I POŁOŻENIA NOWEGO DYWANIKA ASF. PRZY SZKOLE PODSTAWOWEJ NR 2 W PACZKOWIE	Data	Branża
		12.2017	Konstrukcja
Tytuł rysunku	SCHEMAT ROZMIESZCZENIA LINII I TULEI NA NOWYM BOISKU WIELOF.	Skala	Nr rysunku
		1:100/1:250	06