



NOWA SKOCZNIĄ W DAL - KONSTR. ROZBIEGU SKAŁA

1:10
PRZEKRÓJ B-B

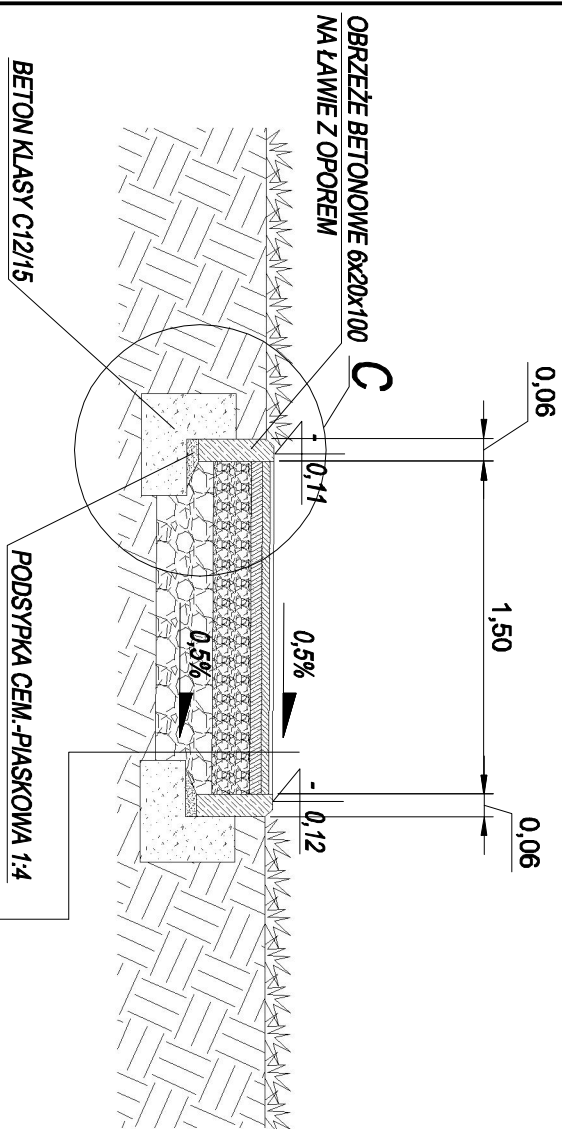

NOWA SKOCZNIA W DAL - KONSTR. ZESKOCZNI SKALA


1:10
PRZEKRÓJ C-C

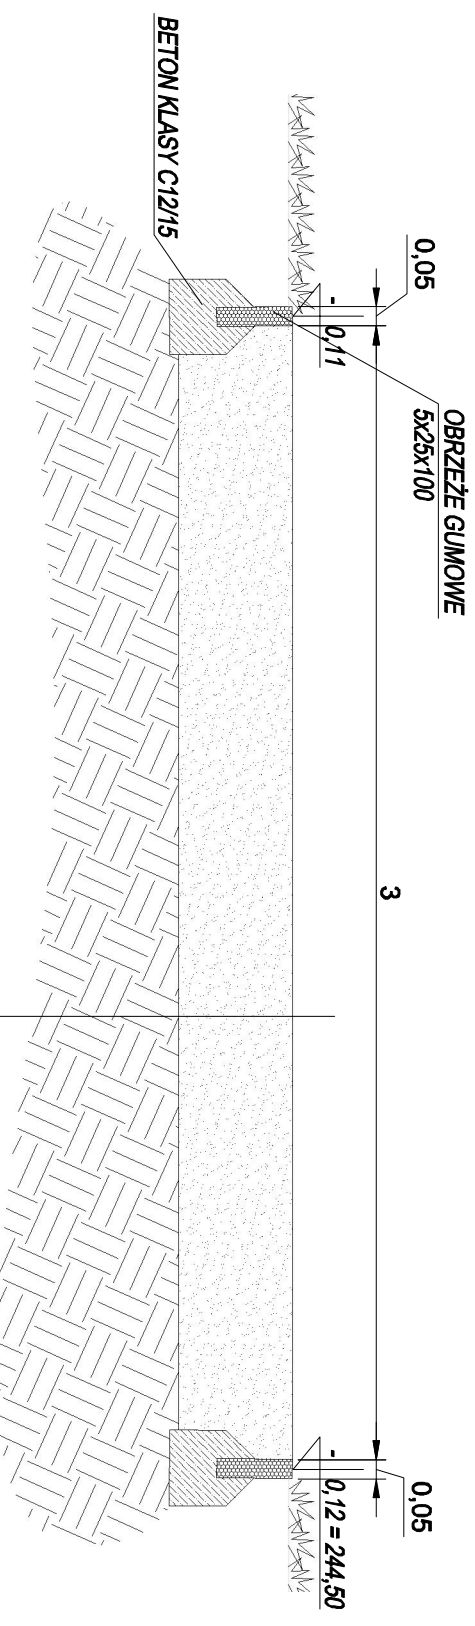

SZCZEGÓŁ C - SKALA 1:5

cm	NOWA BIEŻNIA DWUTOROWA NAWIERZCHNIA POLIURETANOWA gr. 15mm
3	WARSTWA ŚCIERAŁNA ASFALTObETONOWA AC11W
2	WARSTWA WIĄŻĄCA ASFALTObETONOWA AC16W
10	KRUSZYWO ŁAMANE DOŁOMITOWE (KLINIEC FR. 0-31,5 mm)
15	KRUSZYWO ŁAMANE DOŁOMITOWE (TLUCZEŃ FR. 31,5 - 64 mm)
10	WARSTWA ODSĄCZAJĄCA - PIASEK
	GRUNT RODZIMY

NOWA SKOCZNIA W DAL - SCHEMAT
RZUT SKALA 1:50

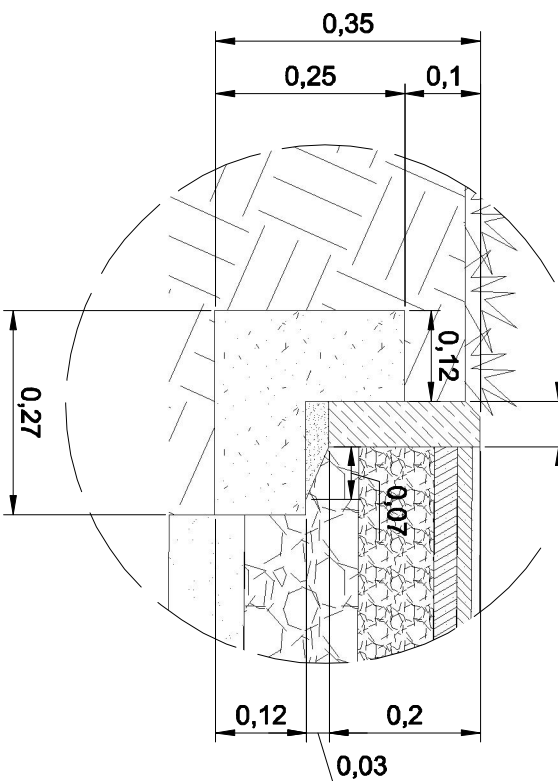[illegible]

cm	NOWA SKOCZNIA W DAL - ZESKOCZNIA
50	PIASEK KWARCOWY
	GRUNT RODZIMY

jednostka projektowa		BIWIN PROJEKT Budowlnictwo i Wyższa Niezależność Michał Książek ul. Przewy - Termajęnia 4/12 43-100 Trybny tel. +48 501494938/+48 502287507 e-mail: michal.ksiazek@o2.pl	
Inwestor		Gmina Paszów, ul. Rynek 1, 48-370 Paszów	
Lokalizacja obiektu		ul. 1-Maja 2, 48-370 Paszów dz. nr 1107/14	
Załącznik projektowy		mgr inż. Katarzyna Książek mgr inż. Michał Książek upr. bud. nr SLV5739PWOVC/14	
Tytuł projektu		OPRACOWANIE DOKUMENTACJI PROJEKTOWEJ PRZEBUDOWY I REMONTU BOSHA WIELOOPUNKCIJNEGO Z ZAWIĘSZENIAMI, POLUBIETANOWA 2 WYPOSAŻENIEM PRZY SZKOLE PODSTAWOWEJ NR 3 W PASZOWIE	
Tytuł rysunku		Szczegóły skoczni do skoku W DAŁ I TRÓJSKOKU	
		 biwin projekt budownictwo i wyższa niezależność	
		Data: 12.2017 Skala: 1:10 Nr rysunku: 04 Branża: Konstrukcja	