

SCHEMAT ODWODNIENIA LINIOWEGO
BOISKA

SKALA 1:100

60,7

1m

0,3%

1,5


STUDNIA CHŁONNA

ODWODNIENIE LINIOWE
KORYTKA BETONOWE
Z KORYTKĄ
ZABEZPIECZAJĄCĄ
Z BLACHY OCYNKOWANEJ


1m

PROJEKTOWANA NAWIERZCHNIA POLIURETANOWA

PRZEMKRO E - E - SKALA 1:5

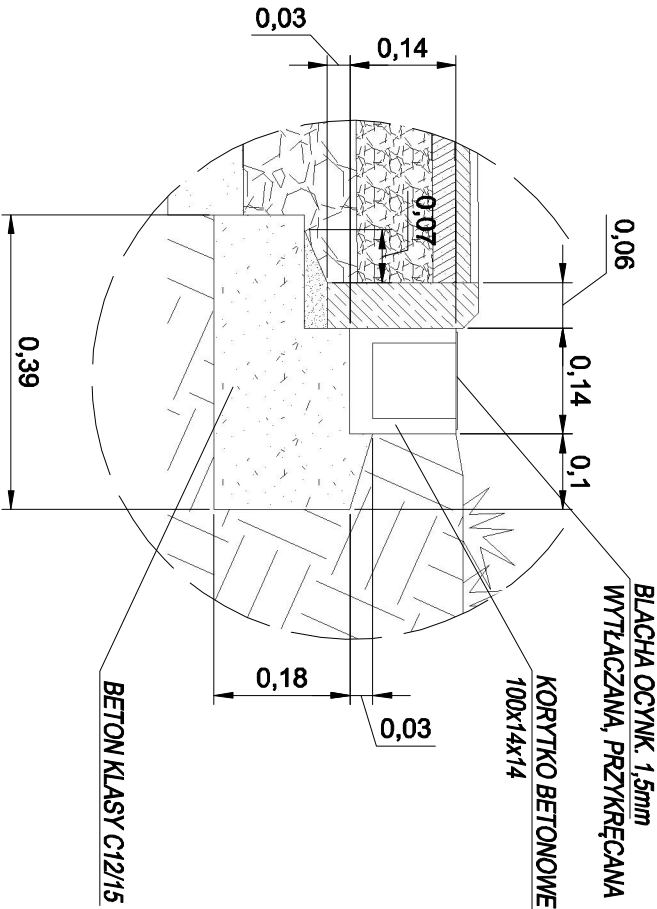

SZCZEGÓŁ STUDNI CHŁONNEJ
SKALA 1:10

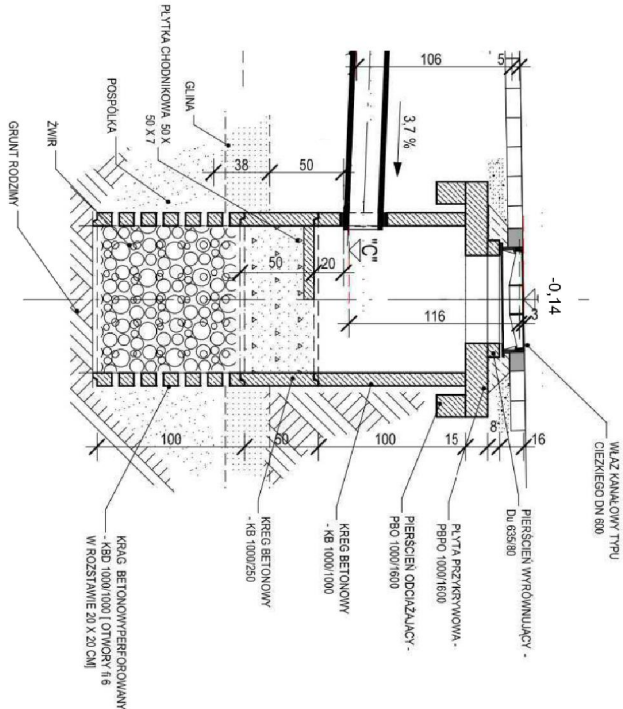

Jednostka projektowa		BWIN PROJEKT Budownictwo i Wyższa Nieruchomości Michał Książek	
Inwestor		ul. Piłsudskiego 4/12 43-100 Tychy tel. +48 50149438/+48 50287507 e-mail: michal.kiszek@o2.pl	
Lokalizacja obiektu		ul. Rynek 1, 48-370 Paszów	
Zespół projektowy		mgr inż. Michał Książek	
Typ projektu		OPRACOWANIE DOKUMENTACJI PROJEKTOWEJ PRZEBUDOWY I REMONTU BOISKA WIELOFUNKCYJNEGO Z NAWIERZCHNIĄ POLIURETANOWĄ Z WYPOSAŻENIEM PRZYSZŁOŚCI PODSTAWOWEJ NR 3 W PASZOWIE	
Typ rysunku		SCHEMAT ODWODNIENIA LINIOWEGO BOISKA	