


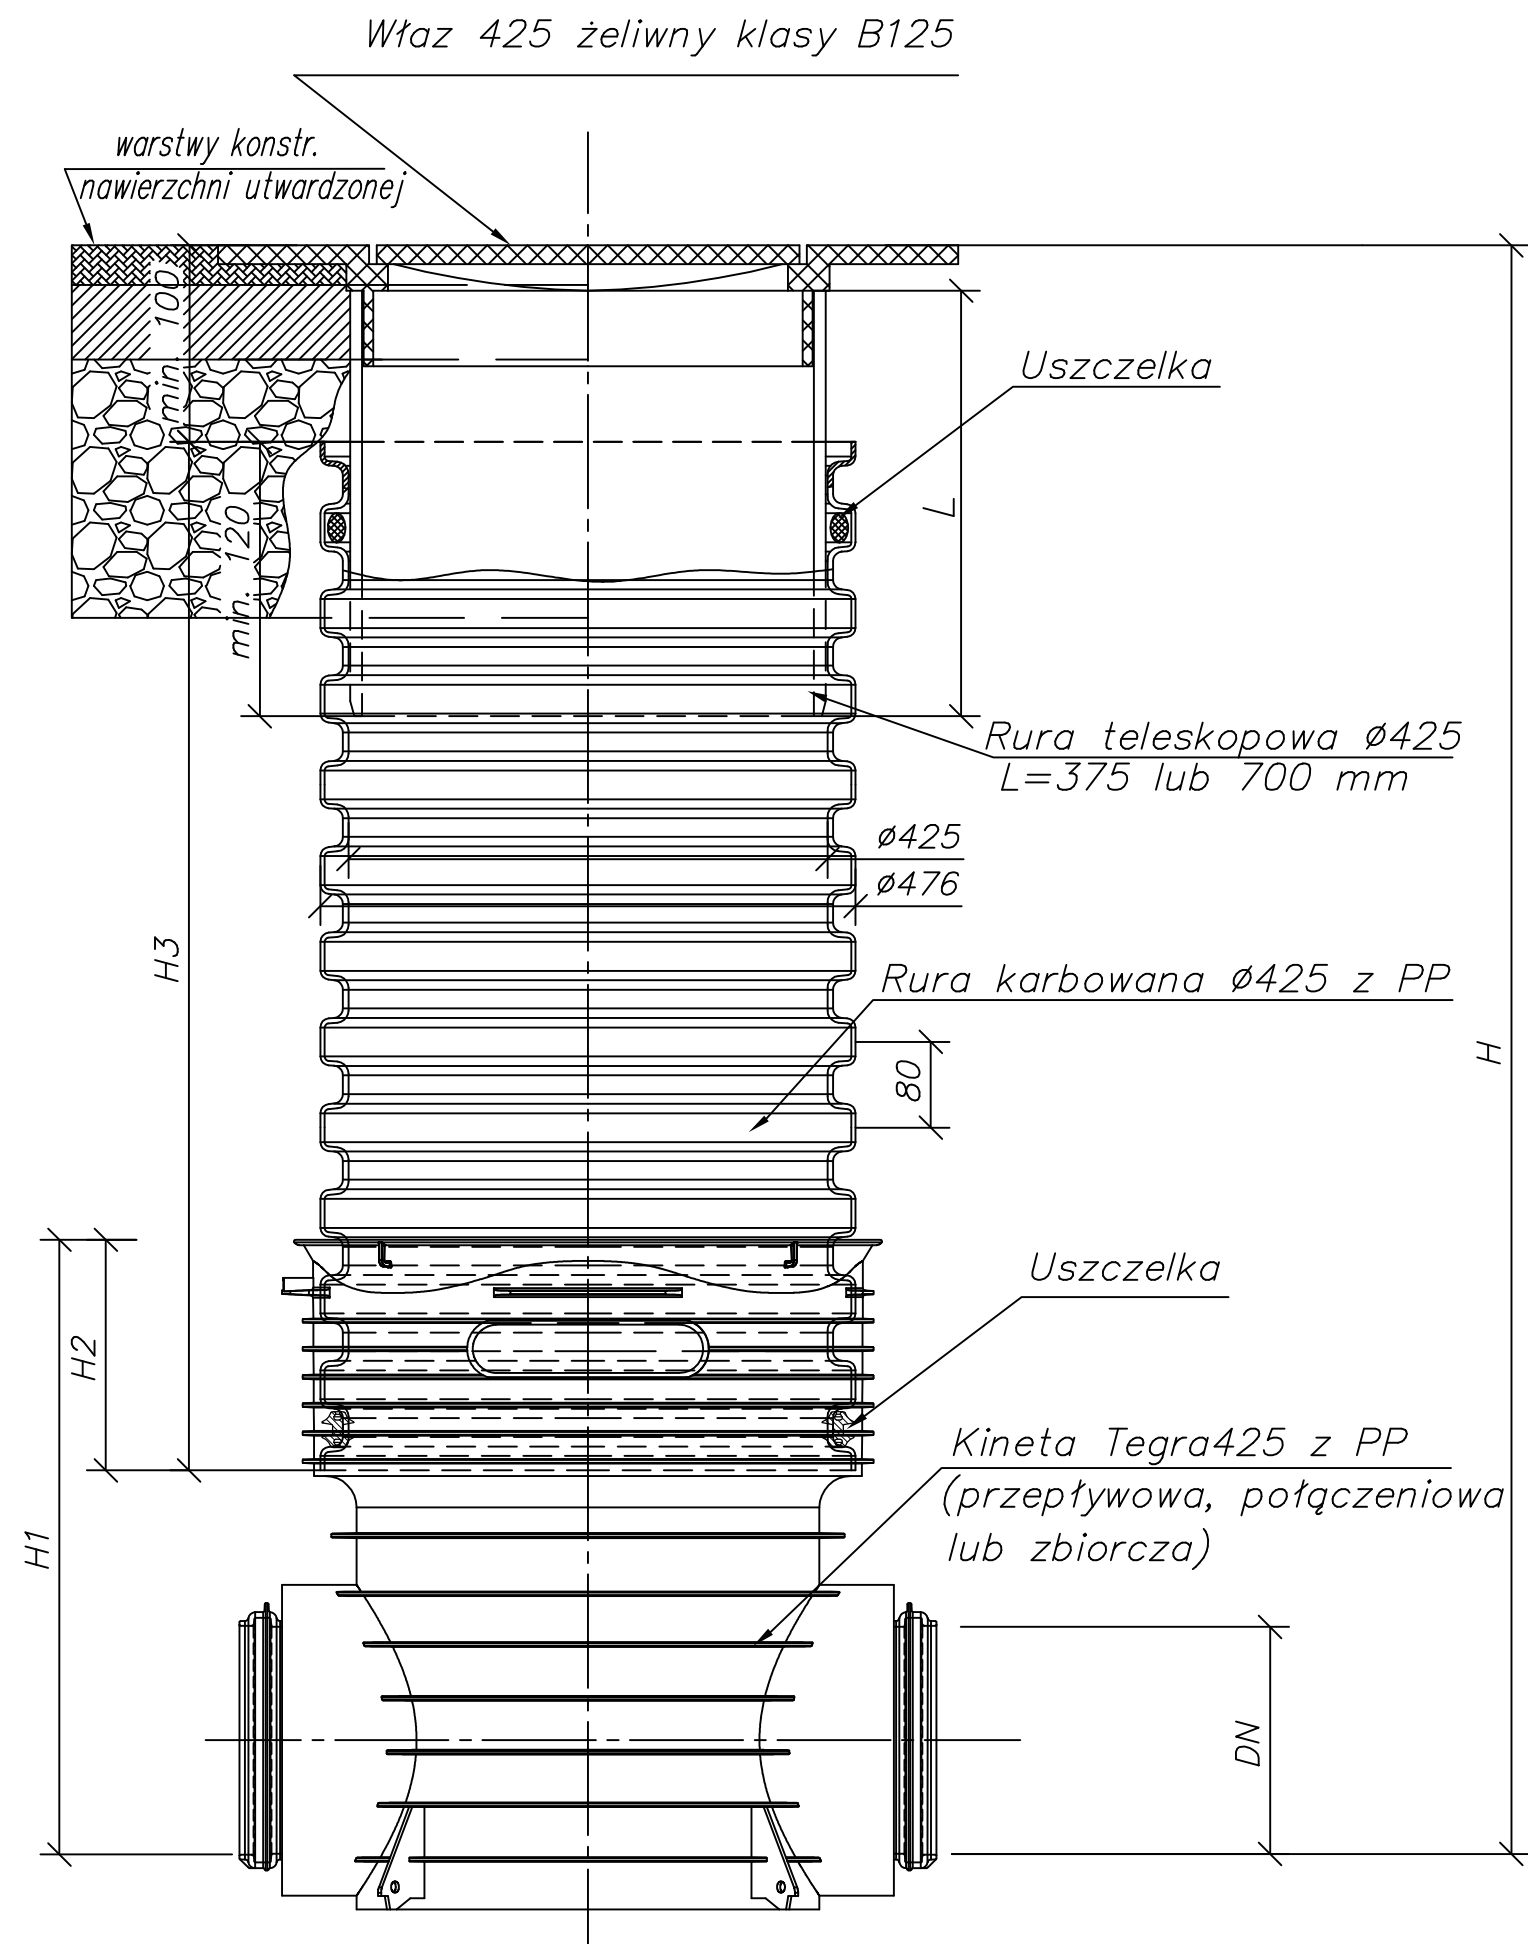

Studzienka inspekcyjna Ttworwowa Dn425 z rurą teleskopową i włazem żeliwnym

Uwagi:

1. Rysunki należy rozpatrywać łącznie z pozostałą częścią dokumentacji projektowej. Opis techniczny jest integralną częścią opracowania, roboty należy prowadzić zgodnie z rysunkami i warunkami określonymi w opisie technicznym.

PROJEKTOWANIE ARCHITEKTONICZNE WYCENA NIERUCHOMOŚCI ANNA I BARTOSZ MICHAŁSCY S. C. UL. CZARNIECKIEGO 22A 44-100 GLIWICE tel. 32 331 80 43 www.abm.gliwice.pl facebook.com/abm.gliwice		
Tytuł opracowania: " Remont boiska wielofunkcyjnego z nawierzchnią poliuretanową wraz z wyposażeniem w miejscowości Kamienica"		
Nazwa obiektu: Tereny sportowe		
Adres obiektu: ul. Kamienica 94 48 - 370 Kamienica		
Zleciennodawca: Gmina Paczków ul. Rynek 1 48-370 Paczków		
Stadium: PROJEKT BUDOWLANY	Faza: PB	
Branża: SANITARNA		
Rysunek: Studnia tworzywowa Ø425		
Nr tomu: III.S	Skala: -	Nr rysunku: D-03
Wersja: W.1	Data: 06/2017	
Wydanie rysunku z kolejnym numerem wersji powoduje unieważnienie wszystkich wcześniejszych rysunków		
Imię i nazwisko:	Nr uprawnień:	Podpis:
Projektant: mgr inż. arch. Aleksander Mazur upr. bud. do proj. nr SLK/4278/POOS/12 w spec. sanitarnej		
Współpraca:		
---	---	
---	---	
---	---	
Sprawdzający:		
Wszystkie teksty, rysunki, zdjęcia oraz wszystkie inne informacje opublikowane na niniejszych stronach podlegają prawom autorskim firmy. Wszelkie kopiowanie, dystrybucja, elektroniczne przetwarzanie oraz przesyłanie zawartości bez zezwolenia firmy jest zabronione.		

