


Uwagi:
1. Niniejsze rysunki nie stanowią dokumentacji warsztatowej.
2. Niniejszy rysunek należy rozpatrywać łącznie z pozostałą częścią dokumentacji projektowej.

PRVM

PROJEKTOWANIE ARCHITEKTONICZNE
WYCENA NIERUCHOMOŚCI
ANNA I BARTOSZ MICHAŁSCY S. C.
UL. CZARNIECKIEGO 22A | 44-100 GLIWICE
tel. 32 331 80 43
www.abm.gliwice.pl
facebook.com/abm.gliwice

" Remont boiska wielofunkcyjnego z nawierzchnią poliuretanową wraz z wyposażeniem w miejscowości Kamienica"

Nazwa obiektu:	Tereny sportowe	
Adres obiektu:	ul. Kamienica 94 48 - 370 Kamienica	
Zleciłodawca:	Gmina Paczków ul. Rynek 1 48-370 Paczków	
Stadun:	PROJEKT BUDOWLANY	Faza: PB
Brandz:	ARCHITEKTURA	
Rysunek:	ZAGOSPODAROWANIE TERENU	
Nr tomu:	II. A	Nr rysunku: A-03
Wersja:	W. 1	Data: 06/2017
Wydanie rysunku z kolejnym numerem wersji powoduje unieważnienie wszystkich wcześniejszych rysunków		
Imię i nazwisko:	Nr uprawnień:	Podpis:
mgr inż. arch. Bartosz Michalski	mgr inż. arch. 33810KRN/2011/III w spec. architektonicznej	
Współpraca:	mgr inż. arch. Anna Dąbrowska	
Sprawdzający:		

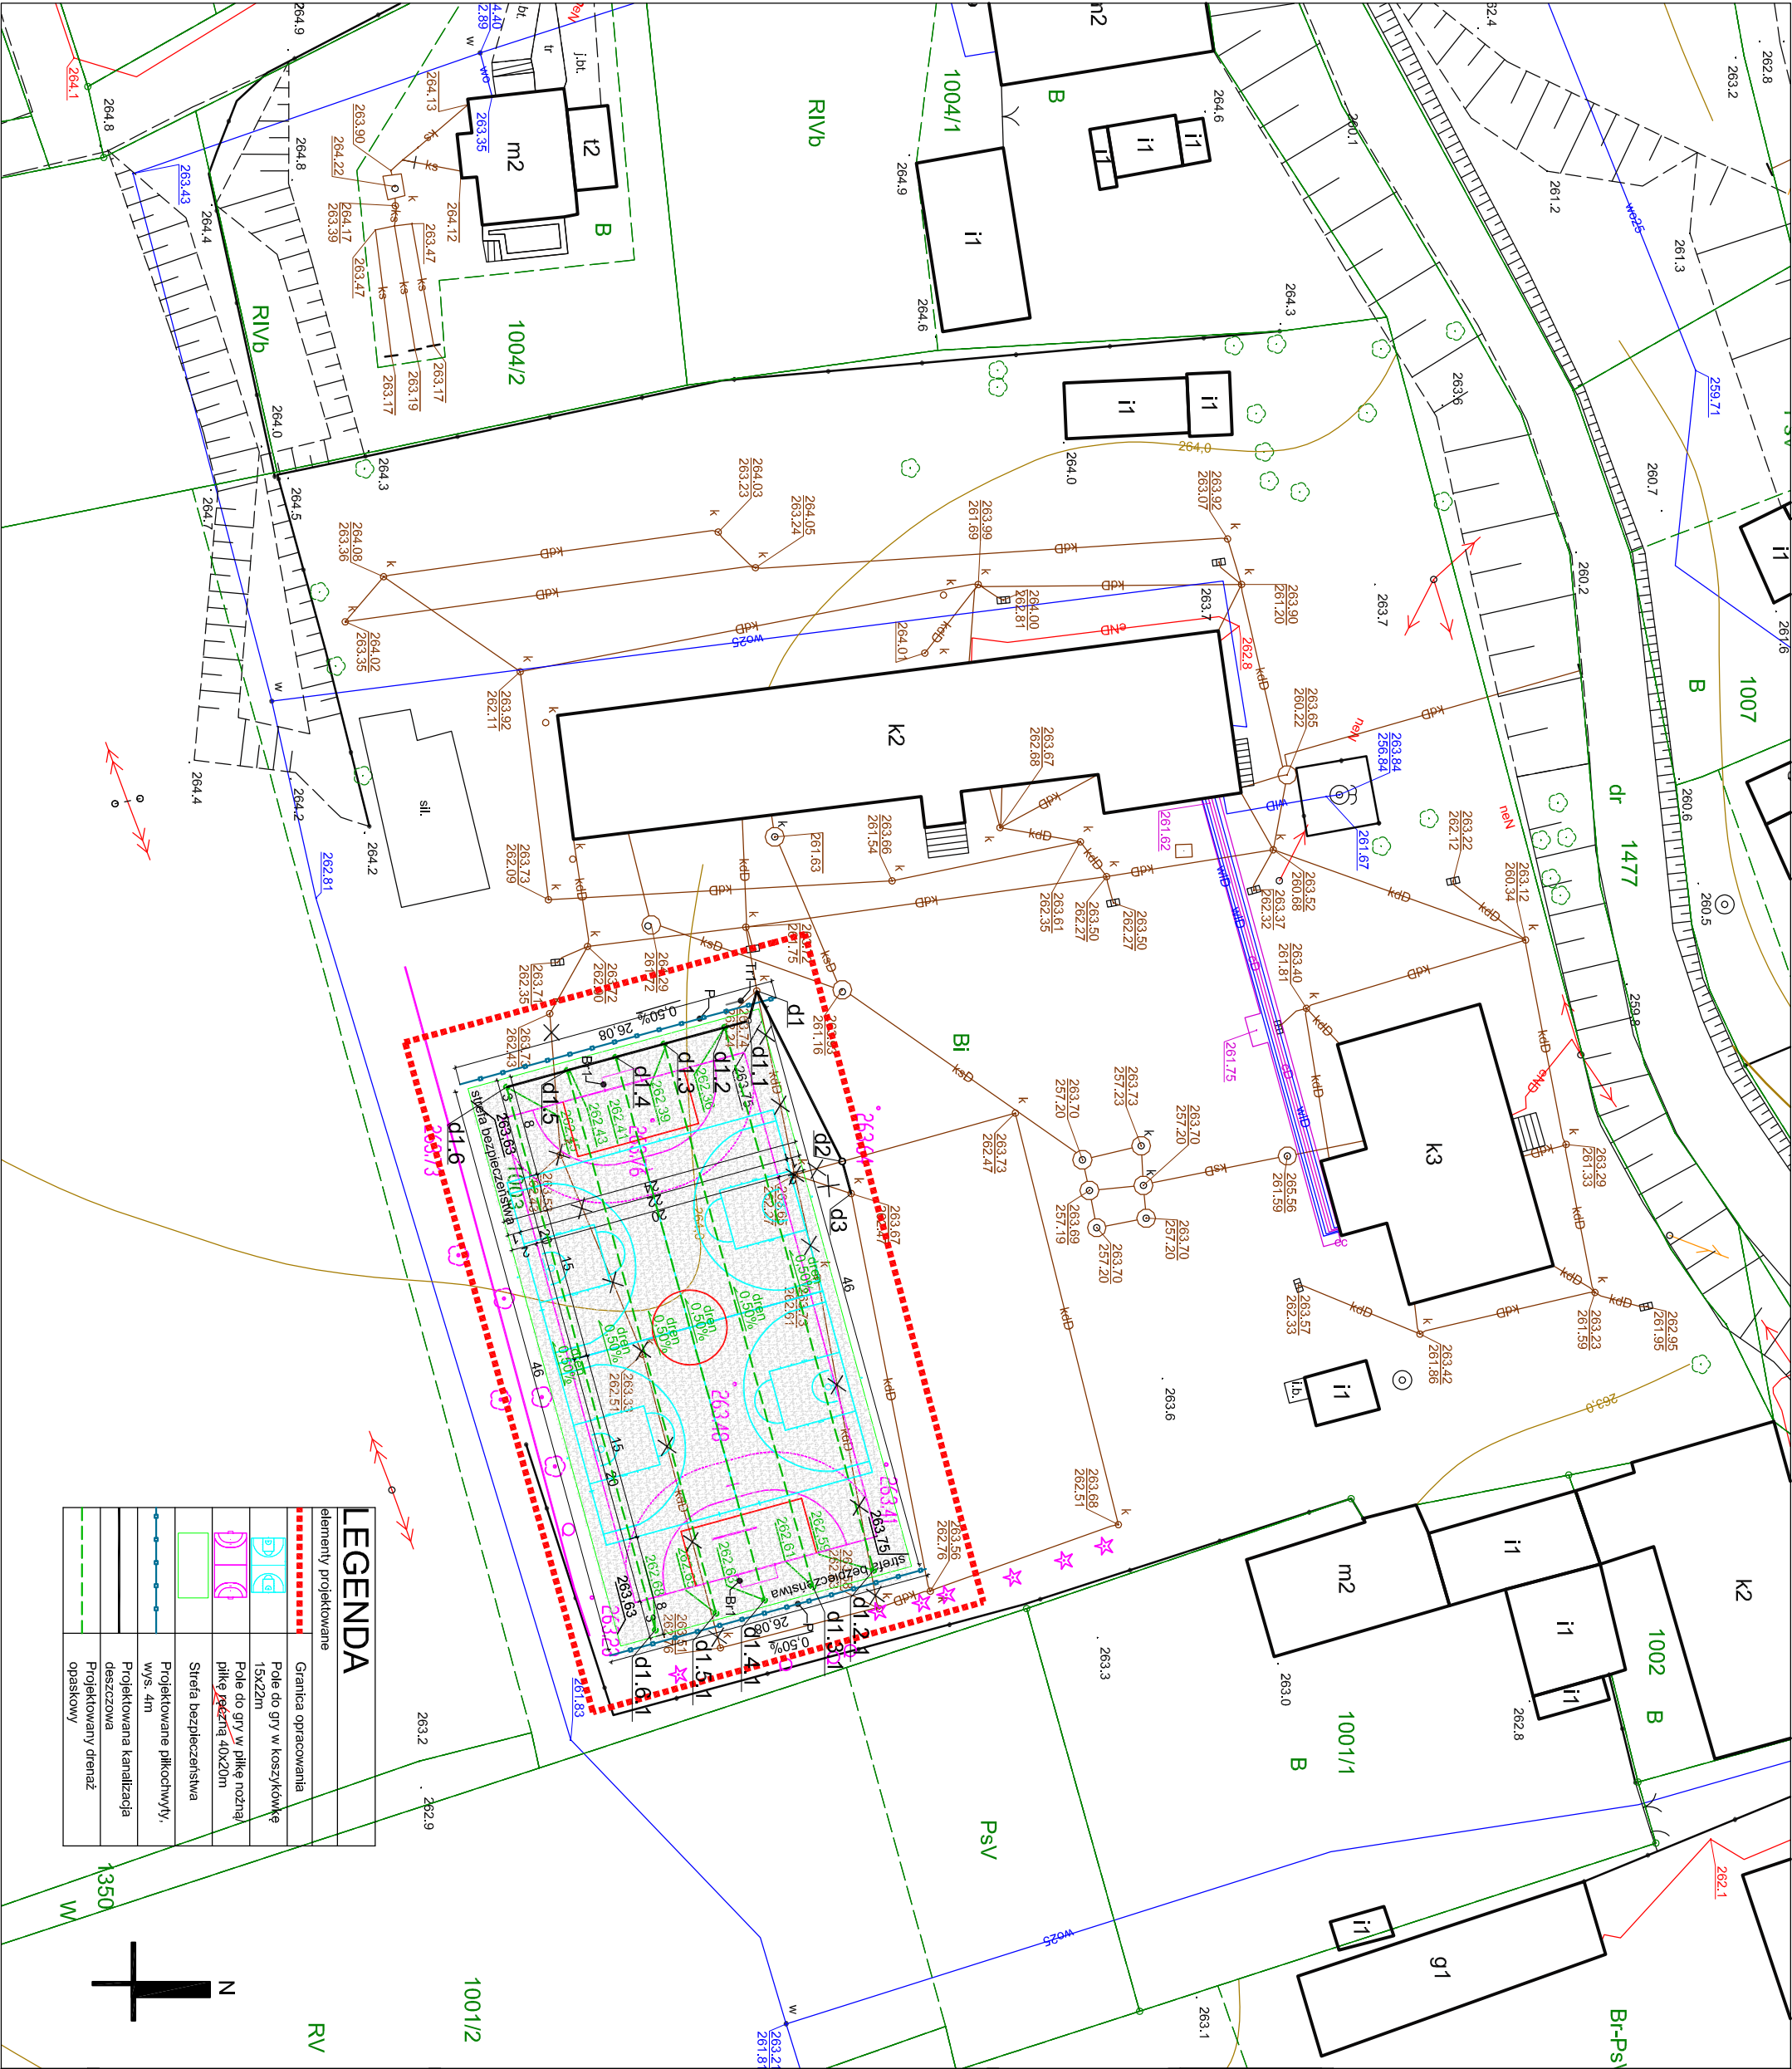

Nr tomu:	II. A	Skala:	1:500	Nr rysunku:	A-03
Wersja:	W. 1	Data:	06/2017		
Wydanie rysunku z kolejnym numerem wersji powoduje unieważnienie wszystkich wcześniejszych rysunków					
Imię i nazwisko:	Nr uprawnień:	Podpis:			
mgr inż. arch. Bartosz Michalski	mgr inż. arch. 33810KRN/2011/III w spec. architektonicznej				
Współpraca:	mgr inż. arch. Anna Dąbrowska				
Sprawdzający:					

Wszystkie teksty, rysunki, zdjęcia oraz wszystkie inne informacje opublikowane na niniejszych stronach podlegają prawom autorskim firmy. Wszelkie kopiowanie, dystrybucja, elektroniczne przetwarzanie oraz przesyłanie zawartości bez zezwolenia firmy jest zabronione.

