


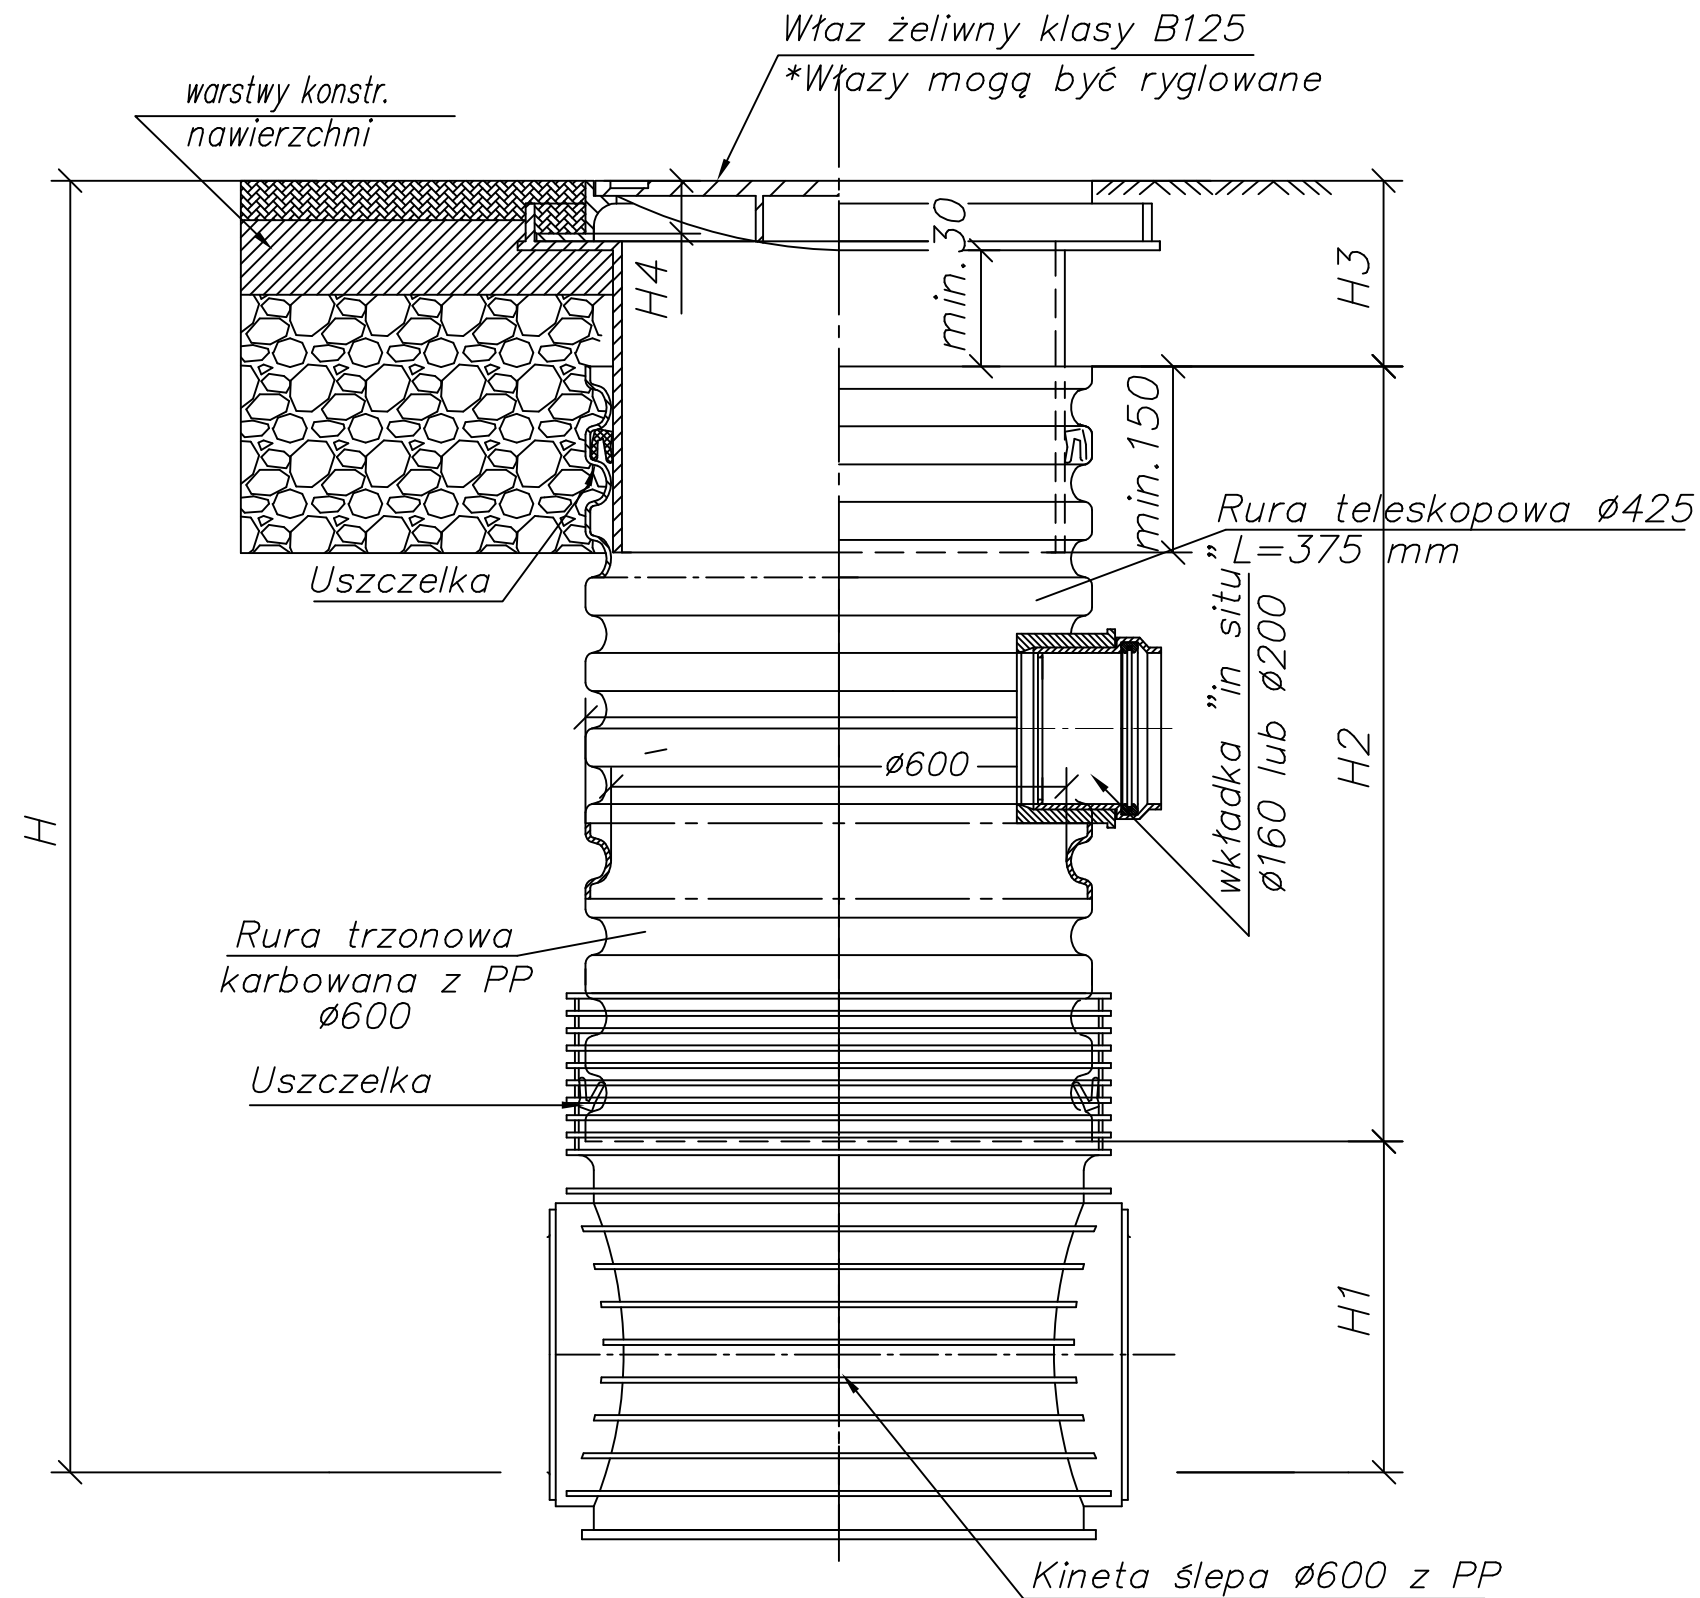

Studzienka inspekcyjna tworzywowa Ø600 z rurą teleskopową
i włazem klasy B125

Uwagi:

1. Rysunki należy rozpatrywać łącznie z pozostałą częścią dokumentacji projektowej. Opis techniczny jest integralną częścią opracowania, roboty należy prowadzić zgodnie z rysunkami i warunkami określonymi w opisie technicznym.

			PROJEKTOWANIE ARCHITEKTONICZNE WYCENA NIERUCHOMOŚCI ANNA I BARTOSZ MICHAŁSCY S. C. UL. CZARNIECKIEGO 22A 44-100 GLIWICE tel. 32 331 80 43 www.abm.gliwice.pl facebook.com/abm.gliwice		
Tytuł opracowania:					
" Remont boiska wielofunkcyjnego z nawierzchnią poliuretanową wraz z wyposażeniem w miejscowości Kamienica"					
Nazwa obiektu:					
Tereny sportowe					
Adres obiektu:					
ul. Kamienica 94 48 - 370 Kamienica					
Zlecniodawca:					
Gmina Paczków ul. Rynek 1 48-370 Paczków					
Stadium:			Faza:		
PROJEKT BUDOWLANY			PB		
Branża:					
SANITARNA					
Rysunek:					
Studnia tworzywowa Ø600					
Nr tomu:	III.S		Skala:	-	
Wersja:	W.1		Data:	06/2017	
			Nr rysunku:		
			D-04		
Wydanie rysunku z kolejnym numerem wersji powoduje unieważnienie wszystkich wcześniejszych rysunków					
Imię i nazwisko:		Nr uprawnień:		Podpis:	
Projektant:					
mgr inż. arch.		upr. bud. do proj. nr			
Aleksander Mazur		SLK/4278/POOS/12			
		w spec. sanitarnej			
Współpraca:					
---		---			
---		---			
---		---			
Sprawdzający:					
Wszystkie teksty, rysunki, zdjęcia oraz wszystkie inne informacje opublikowane na niniejszych stronach podlegają prawom autorskim firmy.					
Wszelkie kopiowanie, dystrybucja, elektroniczne przetwarzanie oraz przesyłanie zawartości bez zezwolenia firmy jest zabronione.					
					