

Uwagi:
1. Niniejsze rysunki nie stanowią dokumentacji warsztatowej.
2. Niniejszy rysunek należy rozpatrywać łącznie z pozostałą częścią dokumentacji projektowej.

PRM

PROJEKTOWANIE ARCHITEKTONICZNE
WYCENA NIERUCHOMOŚCI
ANNA I BARTOSZ MICHAŁSCY S. C.
UL. CZARNIECKIEGO 22A | 44-100 GLIWICE
tel. 32 331 80 43
www.abm.gliwice.pl
facebook.com/abm.gliwice

" Remont boiska wielofunkcyjnego z nawierzchnią poliuretanową wraz z wyposażeniem w miejscowości Kamienica"

Nazwa obiektu:
Tereny sportowe
Adres obiektu:
ul. Kamienica 94
48 - 370 Kamienica
Zleciłodawca:
Gmina Paczków
ul. Rynek 1
48-370 Paczków

Stadunt:
PROJEKT BUDOWLANY
Faza:
PB

Brandz:
ARCHITEKTURA

ZAGOSPODAROWANIE TERENU

Nr tomu: II.A	Skala: 1:250	Nr rysunku: A-04
Wersja: W.1	Data: 06/2017	

Wydanie rysunku z kolejnymi numerami wersji powoduje unieważnienie wszystkich wcześniejszych rysunków

Imię i nazwisko:	Nr uprawnień:	Podpis:
------------------	---------------	---------

Projektant: mgr inż. arch. Bartosz Michalski	mgr bud. do proj. tr. 3381.0KXZ/2017/III w spec. architektonicznej
--	--


Współpraca: mgr inż. arch. Anna Dąbrowska	-
---	---

-	-
---	---

-	-
---	---

Sprawdzający:	
---------------	--

Wszystkie teksty, rysunki, zdjęcia oraz wszystkie inne informacje opublikowane na niniejszych stronach podlegają prawom autorskim firmy. Wszelkie kopiowanie, dystrybucja, elektroniczne przetwarzanie oraz przesyłanie zawartości bez zezwolenia firmy jest zabronione.

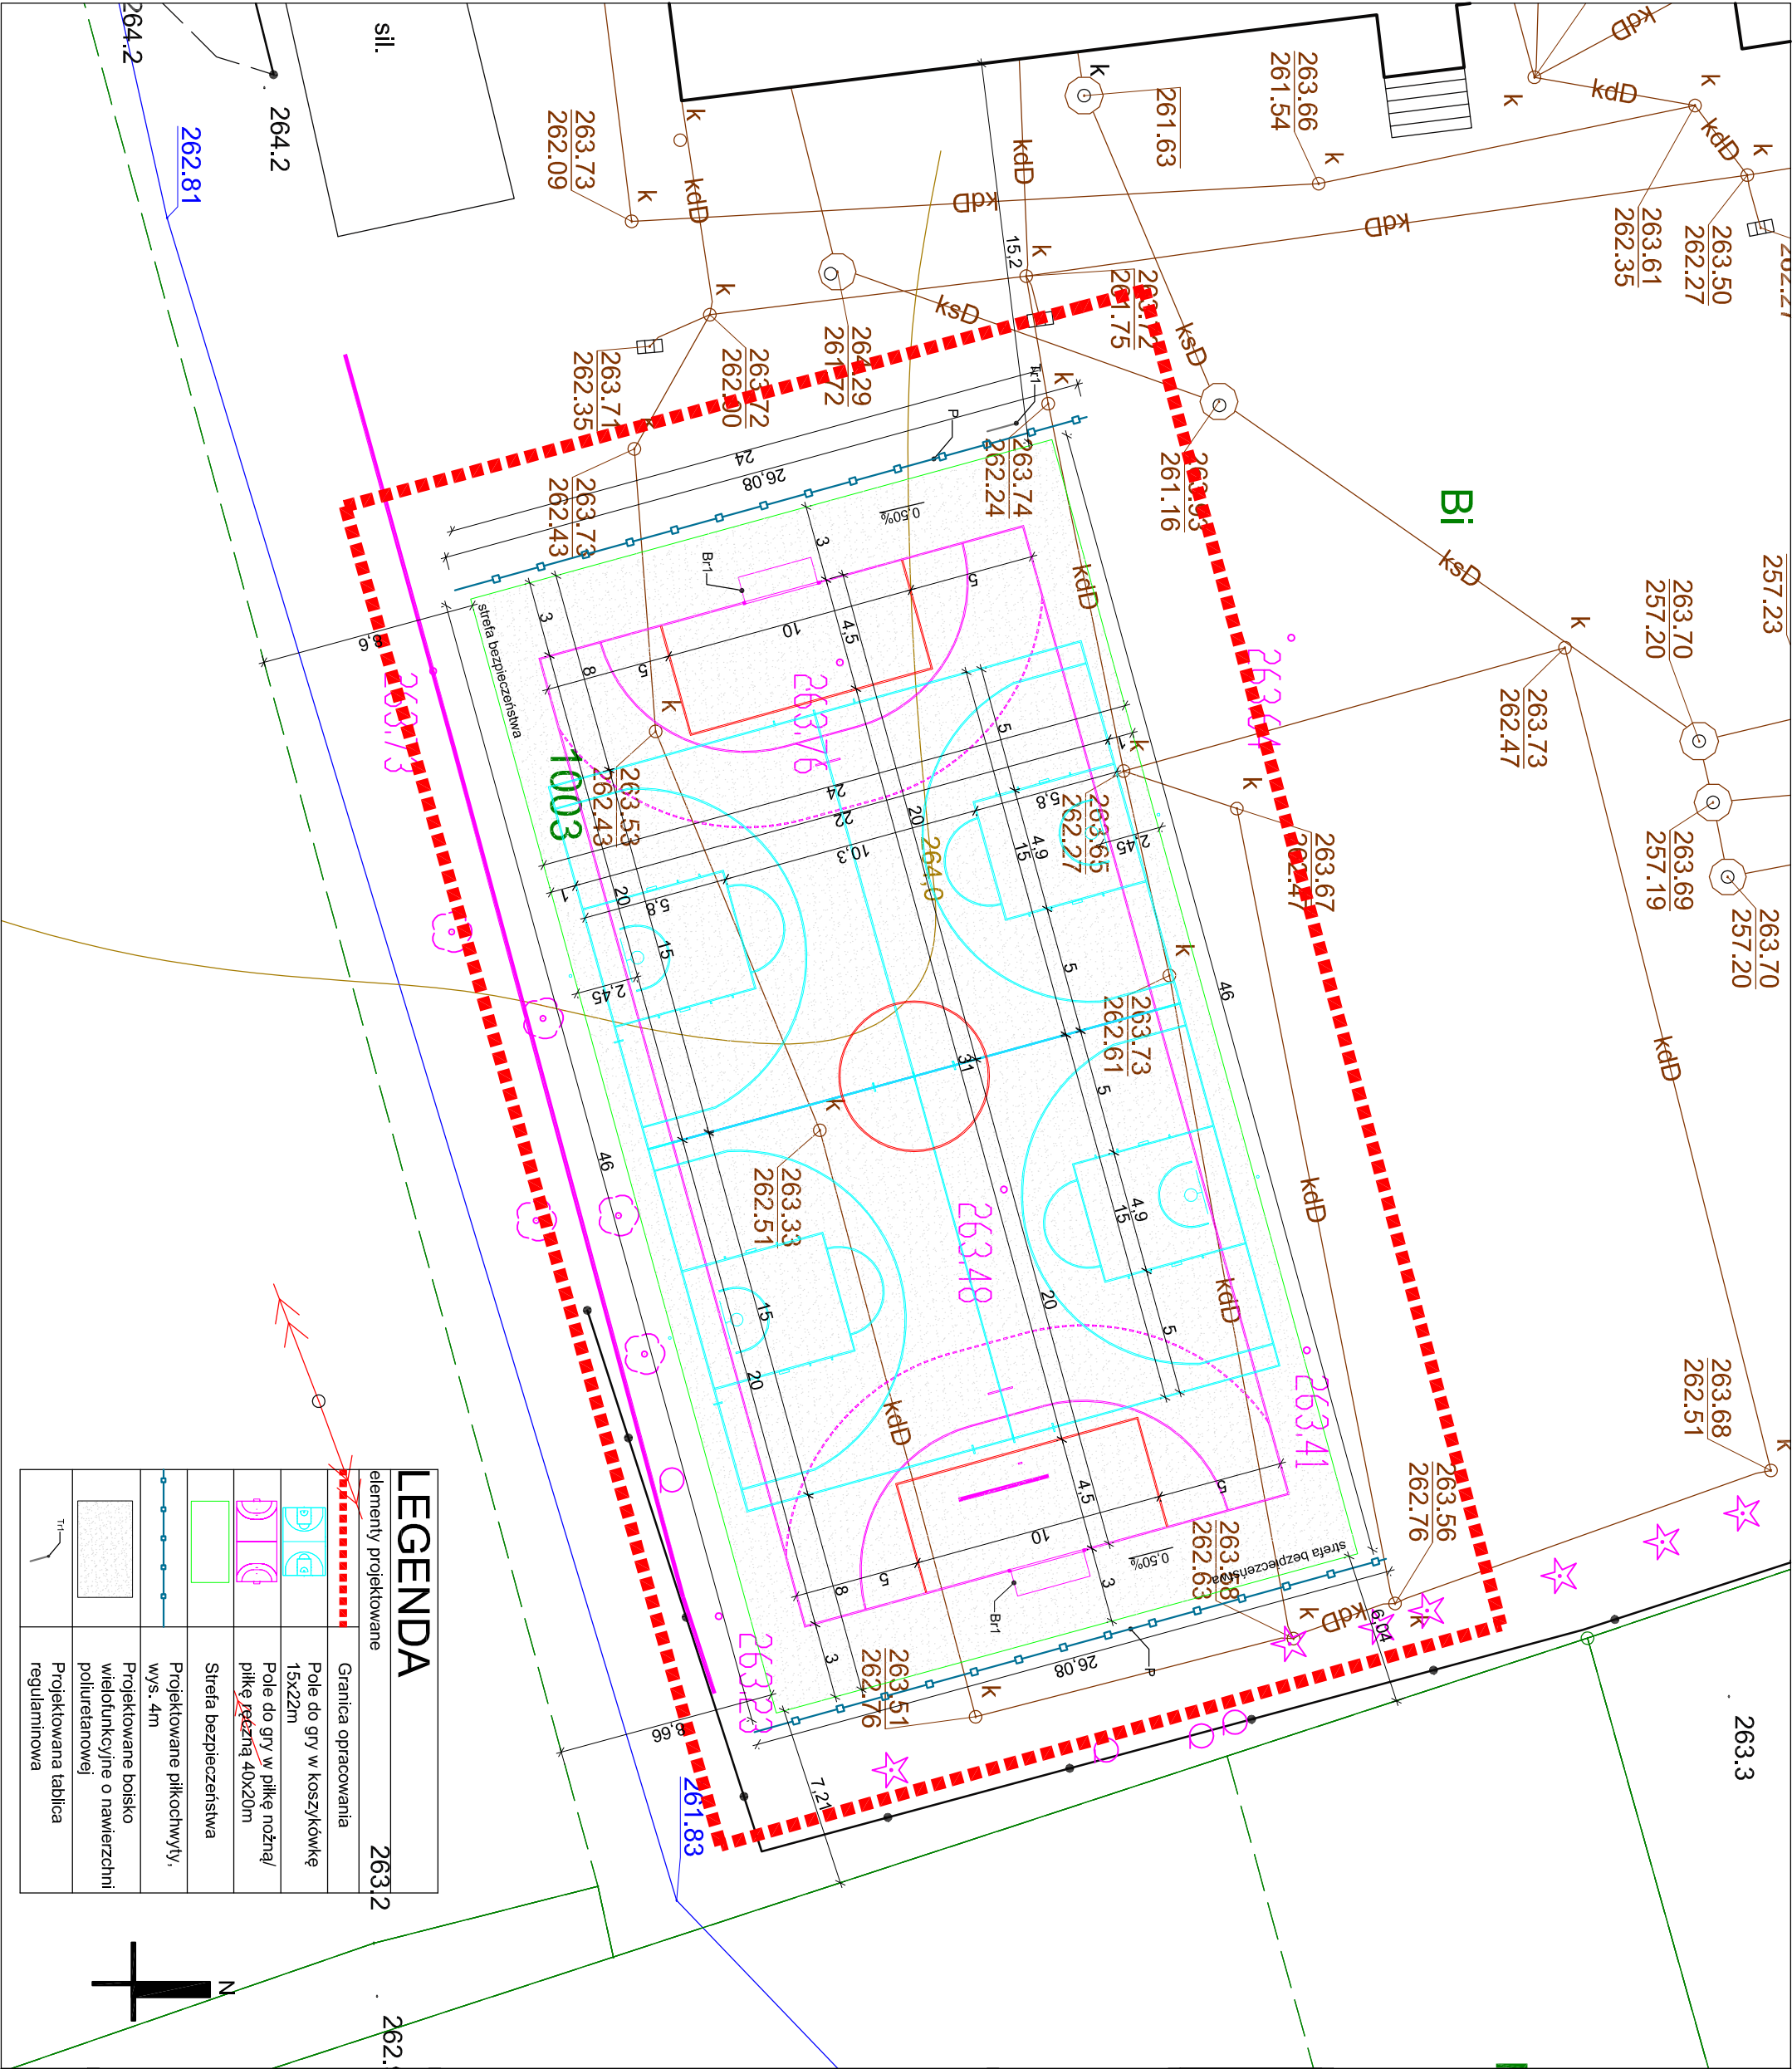

LEGENDA	
elementy projektowane	263.2
	Granica opracowania
	Pole do gry w koszykówkę 15x22m
	Pole do gry w piłkę nożną/ piłkę ręczną 40x20m
	Strefa bezpieczeństwa
	Projektowane piłkochwyty, wys. 4m
	Projektowane boisko wielofunkcyjne o nawierzchni poliuretanowej
	Projektowana tablica regulaminowa