


- Uwagi:**
- Niniejsze rysunki nie stanowią dokumentacji warsztatowej.
 - Niniejszy rysunek należy rozpatrywać łącznie z pozostałą częścią dokumentacji projektowej.
 - Montaż elementów wykonać ściśle wg. instrukcji oraz wytycznych producenta zastosowanych elementów.



PROJEKTOWANIE ARCHITEKTONICZNE
WYCENA NIERUCHOMOŚCI
ANNA I BARTOSZ MICHAŁSCY S. C.
UL. CZARNIECKIEGO 22A | 44-100 GLIWICE
tel. 32 331 80 43
www.abm.gliwice.pl
facebook.com/abm.gliwice

Tytuł opracowania:

" Remont boiska wielofunkcyjnego z nawierzchnią poliuretanową wraz z wyposażeniem w miejscowości Kamienica"

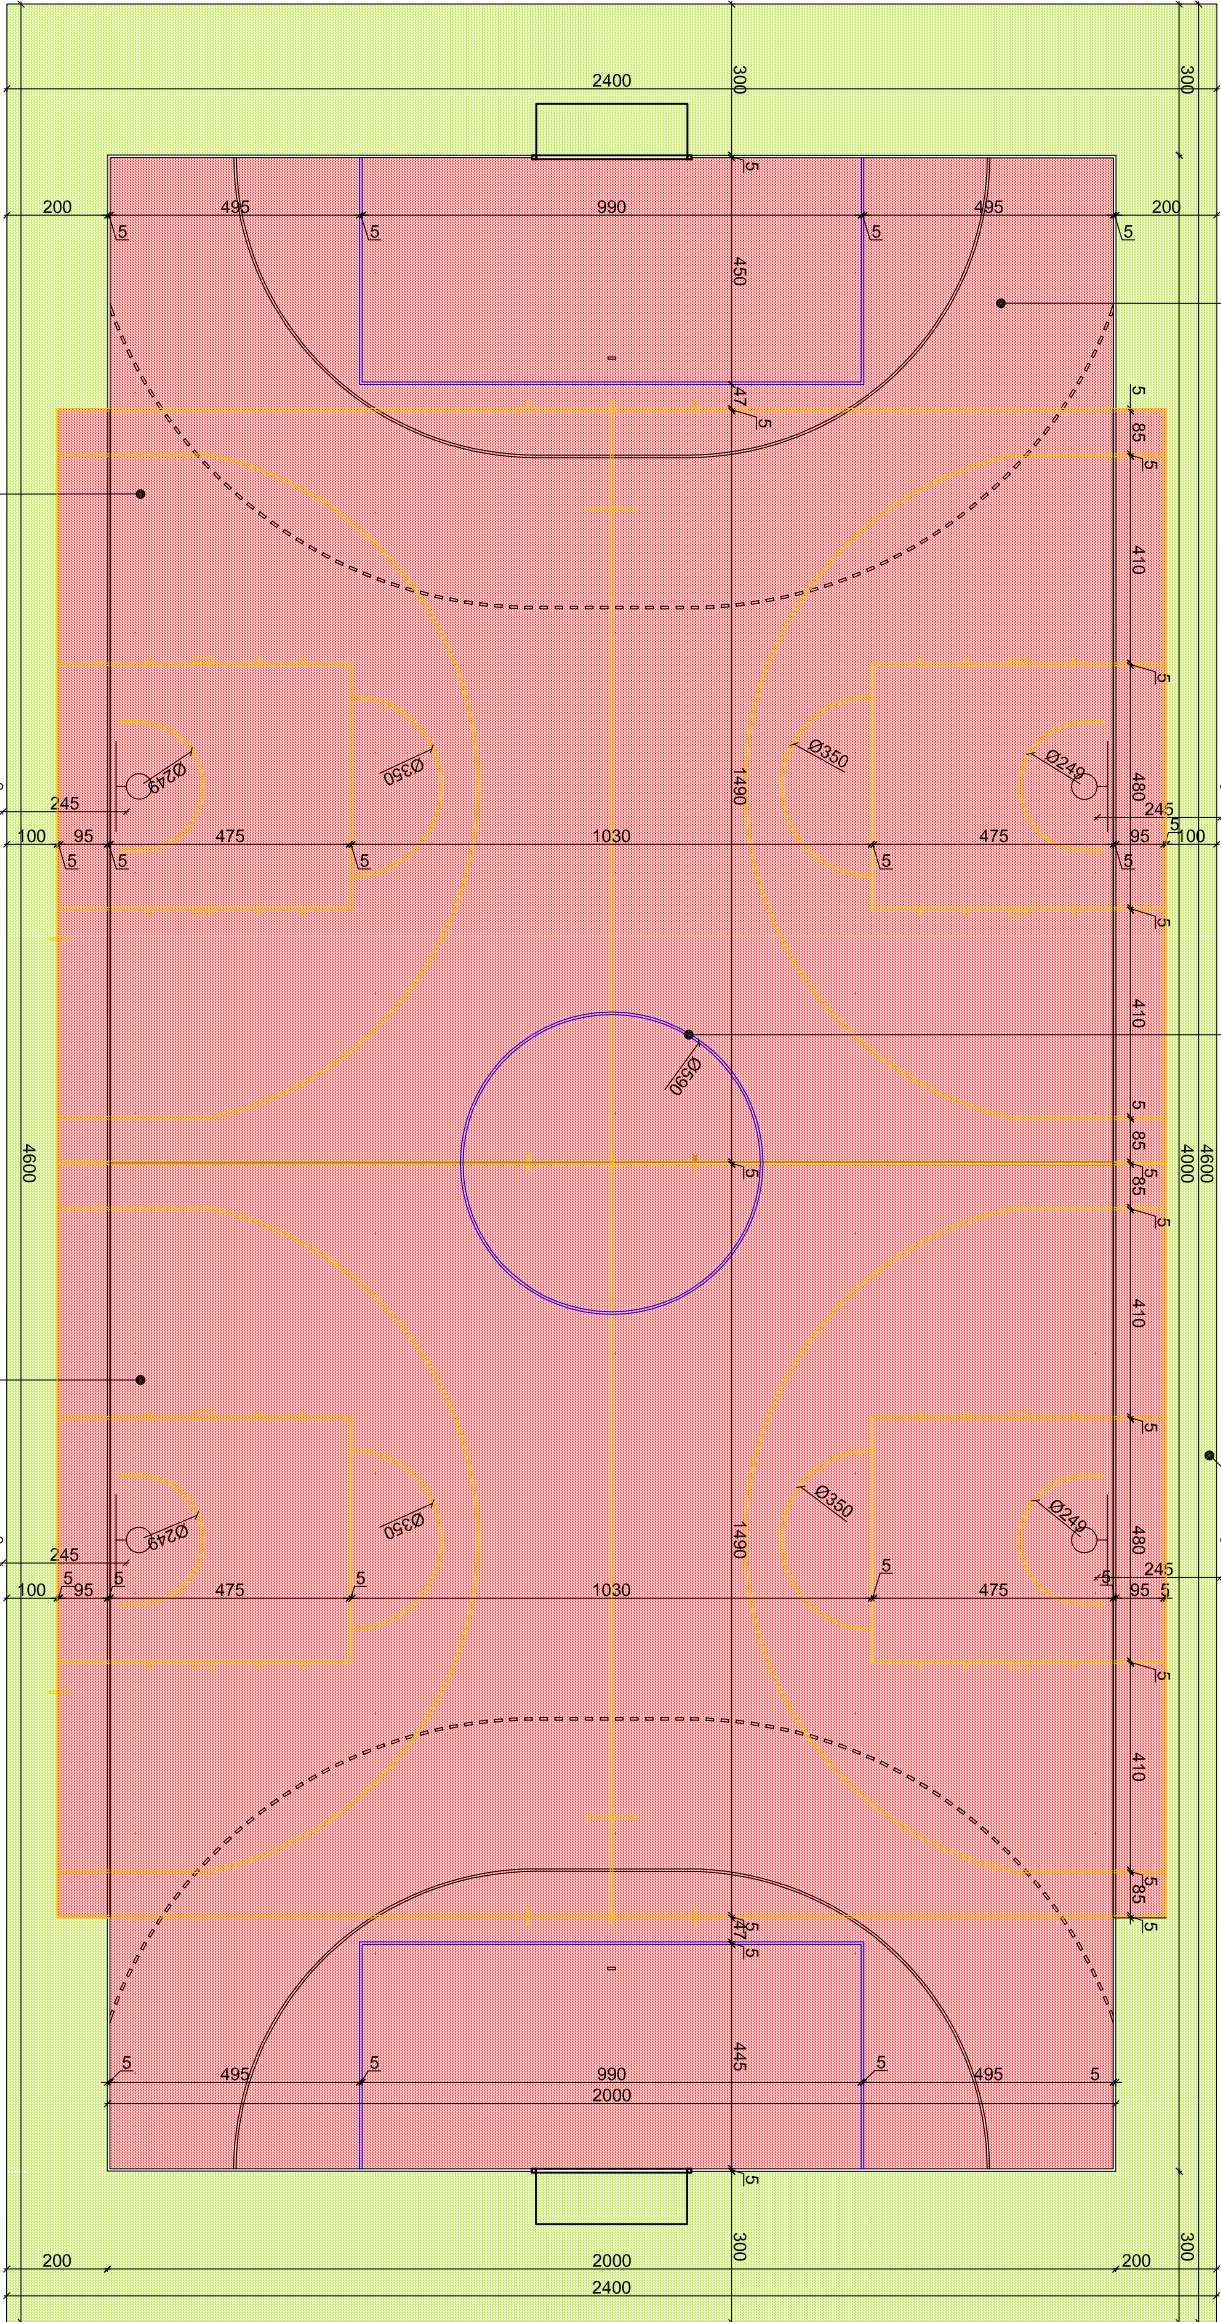

boisko do piłki nożnej / piłki ręcznej
malowane w kolorze czerwonym RAL 3000
linie - szer 5cm - w kolorze białym

Linie - szer 5cm - w kolorze niebieskim
RAL 5005 - oznaczające poe do gry
w piłkę nożną - pole brankowe,
koło środkowe

strefa bezpieczeństwa w kolorze
zielonym RAL 6010

słup kosza do gry w koszykówkę

słup kosza do gry w koszykówkę

słup kosza do gry w koszykówkę

słup kosza do gry w koszykówkę

boisko do koszykówki malowane w
kolorze czerwonym RAL 3000
linie - szer 5cm - w kolorze żółtym 1003

boisko do koszykówki malowane w
kolorze czerwonym RAL 3000
linie - szer 5cm - w kolorze żółtym RAL 1003

Nazwa obiektu:		Tereny sportowe	
Adres obiektu:		ul. Kamienica 94 48 - 370 Kamienica	
Zlecił/odwca:		Gmina Paczków ul. Rynek 1 48-370 Paczków	
Stadium:		Faza:	
PROJEKT BUDOWLANY		PB	
Bransz:		ARCHITEKTURA	
Rysunek:			
ZAGOSPODAROWANIE TERENU			
WYPOSAŻENIE BOISK - Boiska			
Nr tomu:	Skala:	Nr rysunku:	
II.A	1:150	A-05	
Wersja:	Data:		
W.1	06/2017		
Wydanie rysunku z kolejnym numerem wersji powoduje unieważnienie wszystkich wcześniejszych rysunków			
Imię i nazwisko:		Nr uprawnień:	Podpis:
Projektant:			
mgr inż. arch. Bartosz Michalski	upr. bud. do proj. nr 33510K/2011/II w spec. architektonicznej		
Współpraca:			
mgr inż. arch. Anna Dąbrowska	—		
—	—		
—	—		
Sprawdzający:			
Wszystkie teksty, rysunki, zdjęcia oraz wszystkie inne informacje opublikowane na niniejszych stronach podlegają prawom autorskim kopowanie, dystrybucja, elektroniczne przetwarzanie oraz przesyłanie zawartości bez zezwolenia firmy jest zabronione.			
			

