

8 x moduł szer. 326 cm

Siatka bezwęzłowa, polipropylenowa,
wielkość oczka 10x10cm, gr. spłotu linki 4mm.

Zastrzał z profilu stalowego
40x40mm, gr.3mm

Słup skrajny z profilu stalowego
80x80mm, gr.3mm



Słup z profilu stalowego
80x80mm, gr.2.2mm

Słup z profilu stalowego
80x80mm, gr.2.2mm

Słup z profilu stalowego
80x80mm, gr.2.2mm

Słup skrajny z profilu stalowego
80x80mm, gr.3mm


Zastrzał z profilu stalowego
40x40mm, gr.3mm

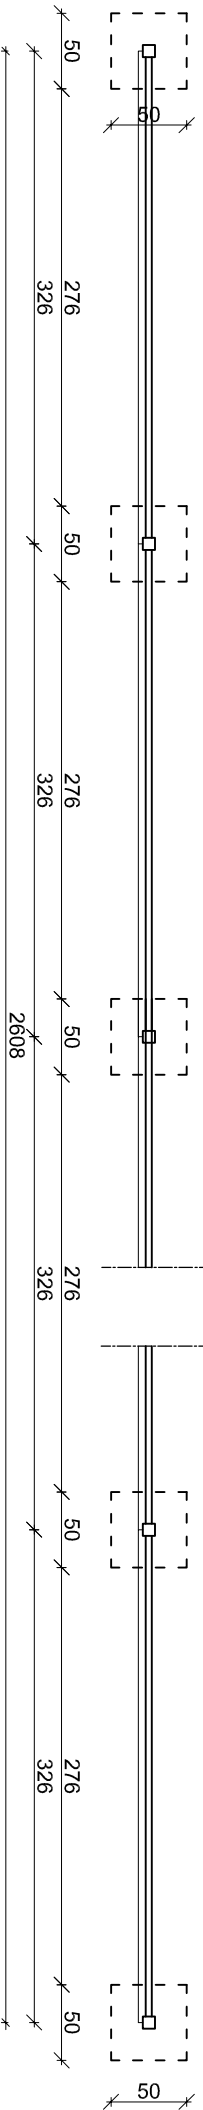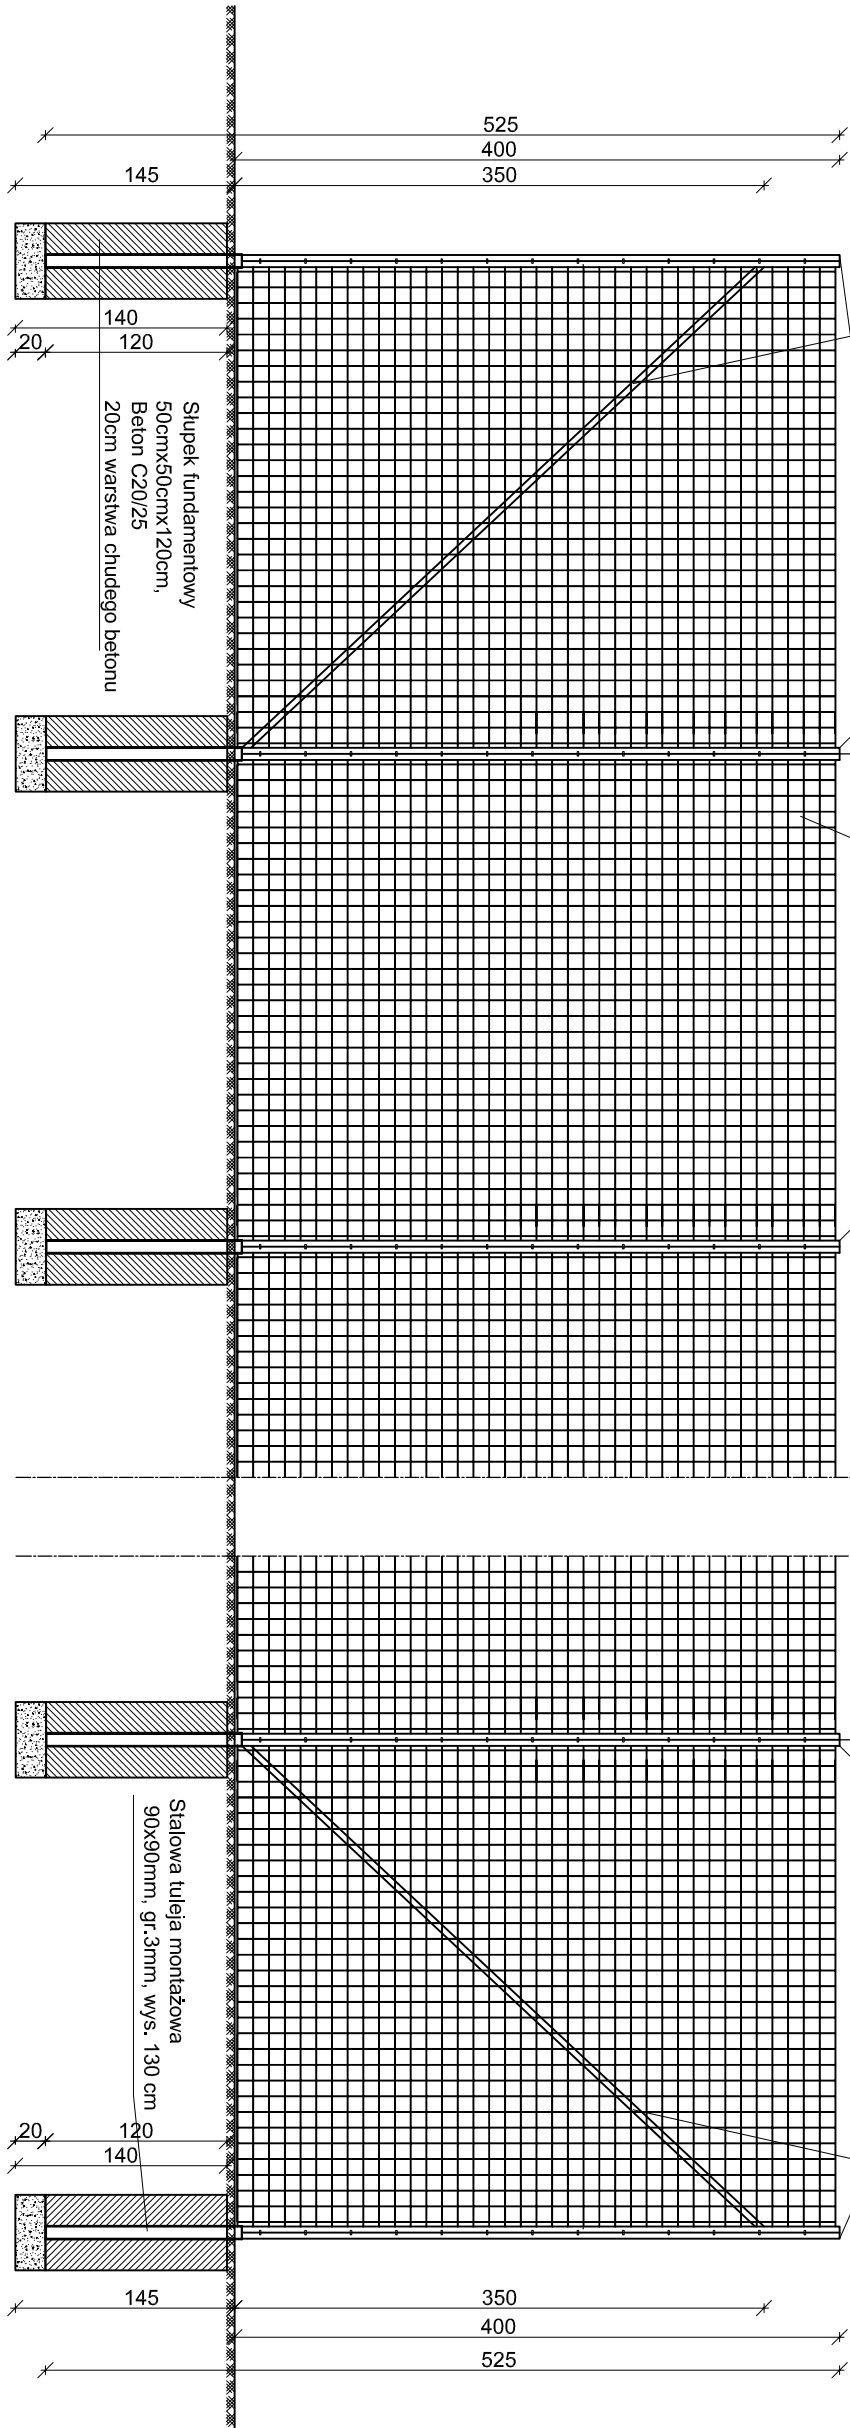

Detal A


Słup z profilu stalowego
80x80mm, gr.2.2mm

Słup z profilu aluminiowego
80x80 mm, gr. 2,2 mm

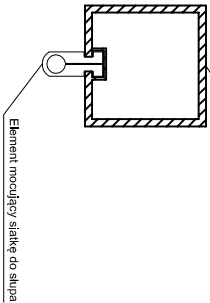

Element mocujący siatkę do słupa

Słupek fundamentowy
Beton C20/25
20cm warstwa chudego betonu

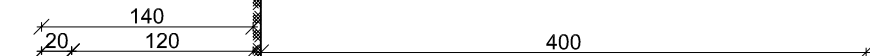

PIŁKOCCHWYTY

SŁUPY

- Siatki mocowane są na słupach stalowych o przekroju kwadratowym malowanych proszkowo
- Montaż słupów w tulejach o wysokości 130 cm
- Teflonowe elementy mocujące siatkę do słupów

SIATKA

- Polipropylenowa bezwęzłowa siatka o podwyższonej wytrzymałości i odporności na warunki atmosferyczne i zabrudzenie, odporna na substancje chemiczne, niepalna, niski wskaźnik absorpcji wody, długie utrzymywanie koloru, wysoka odporność na przecieranie, rozciąganie i zrywanie
- Sposób montażu systemu:
- tuleje betonowane do podłoża
 - słupy mocowane w tulejach za pomocą śrub
 - siatka montowana do słupów za pomocą haczyków teflonowych, linki stalowej, karabińczyków oraz śrub rzymskich

Kolorystyka elementów:

RAL 6037

Uwagi:

1. Niniejsze rysunki nie stanowią dokumentacji warsztatowej.
2. Niniejszy rysunek należy rozpatrywać łącznie z pozostałą częścią dokumentacji projektowej.
3. Montaż elementów wykonać ściśle wg. instrukcji oraz wytycznych producenta zastosowanych elementów.

PROJEKTOWANIE ARCHYTEKTONICZNE
WYCENA NIERUCHOMOŚCI
ANNA I BARTOSZ MICHAŁSCY S. C.
UL. CZARNIECKIEGO 22A | 44-100 GLIWICE
tel. 32 331 80 43
www.abm.gliwice.pl
facebook.com/abm.gliwice

Tytuł opracowania:

" Remont boiska wielofunkcyjnego z nawierzchnią poliuretanową wraz z wyposażeniem w miejscowości Kamienica"

Nazwa obiektu:	Tereny sportowe	
Adres obiektu:	ul. Kamienica 94 48 - 370 Kamienica	
Zlecającemu:	Gmina Paczków ul. Rynek 1 48-370 Paczków	

Stadium:	Faza:
PROJEKT BUDOWLANY	PB
ARCHITEKTURA	

ZAGOSPODAROWANIE TERENU		
MAŁA ARCHITEKTURA - piłkocowy (P)		
Nr tomu:	Skala:	Nr rysunku:
II.A	1:50	A-08
Wersja:	Data:	
W.1	06/2017	

Wydanie rysunku z kolejnym numerem wersji powoduje unieważnienie wszystkich wcześniejszych rysunków

Imię i nazwisko:	Nr uprawnień:	Podpis:
mgr inż. arch. Bartosz Michalski	mgr inż. arch. 33810K/2011/III w spec. architektonicznej	
Współpraca:		
mgr inż. arch. Anna Dąbrowska		
—		
—		
—		
Sprawdzający:		

Wszystkie teksty, rysunki, zdjęcia oraz wszystkie inne informacje opublikowane na niniejszych stronach podlegają prawom autorskim firmy. Wszelkie kopiowanie, dystrybucja, elektroniczne przetwarzanie oraz przesyłanie zawartości bez zezwolenia firmy jest zabronione.

