


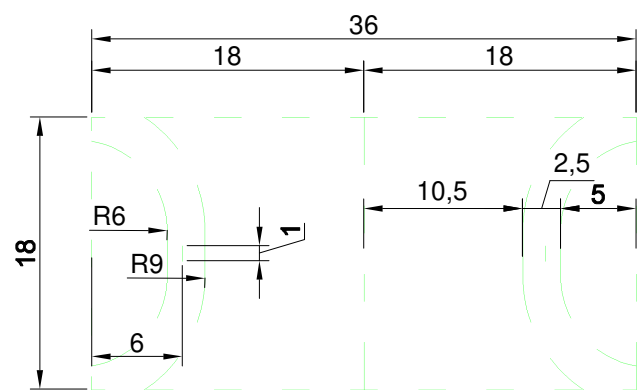


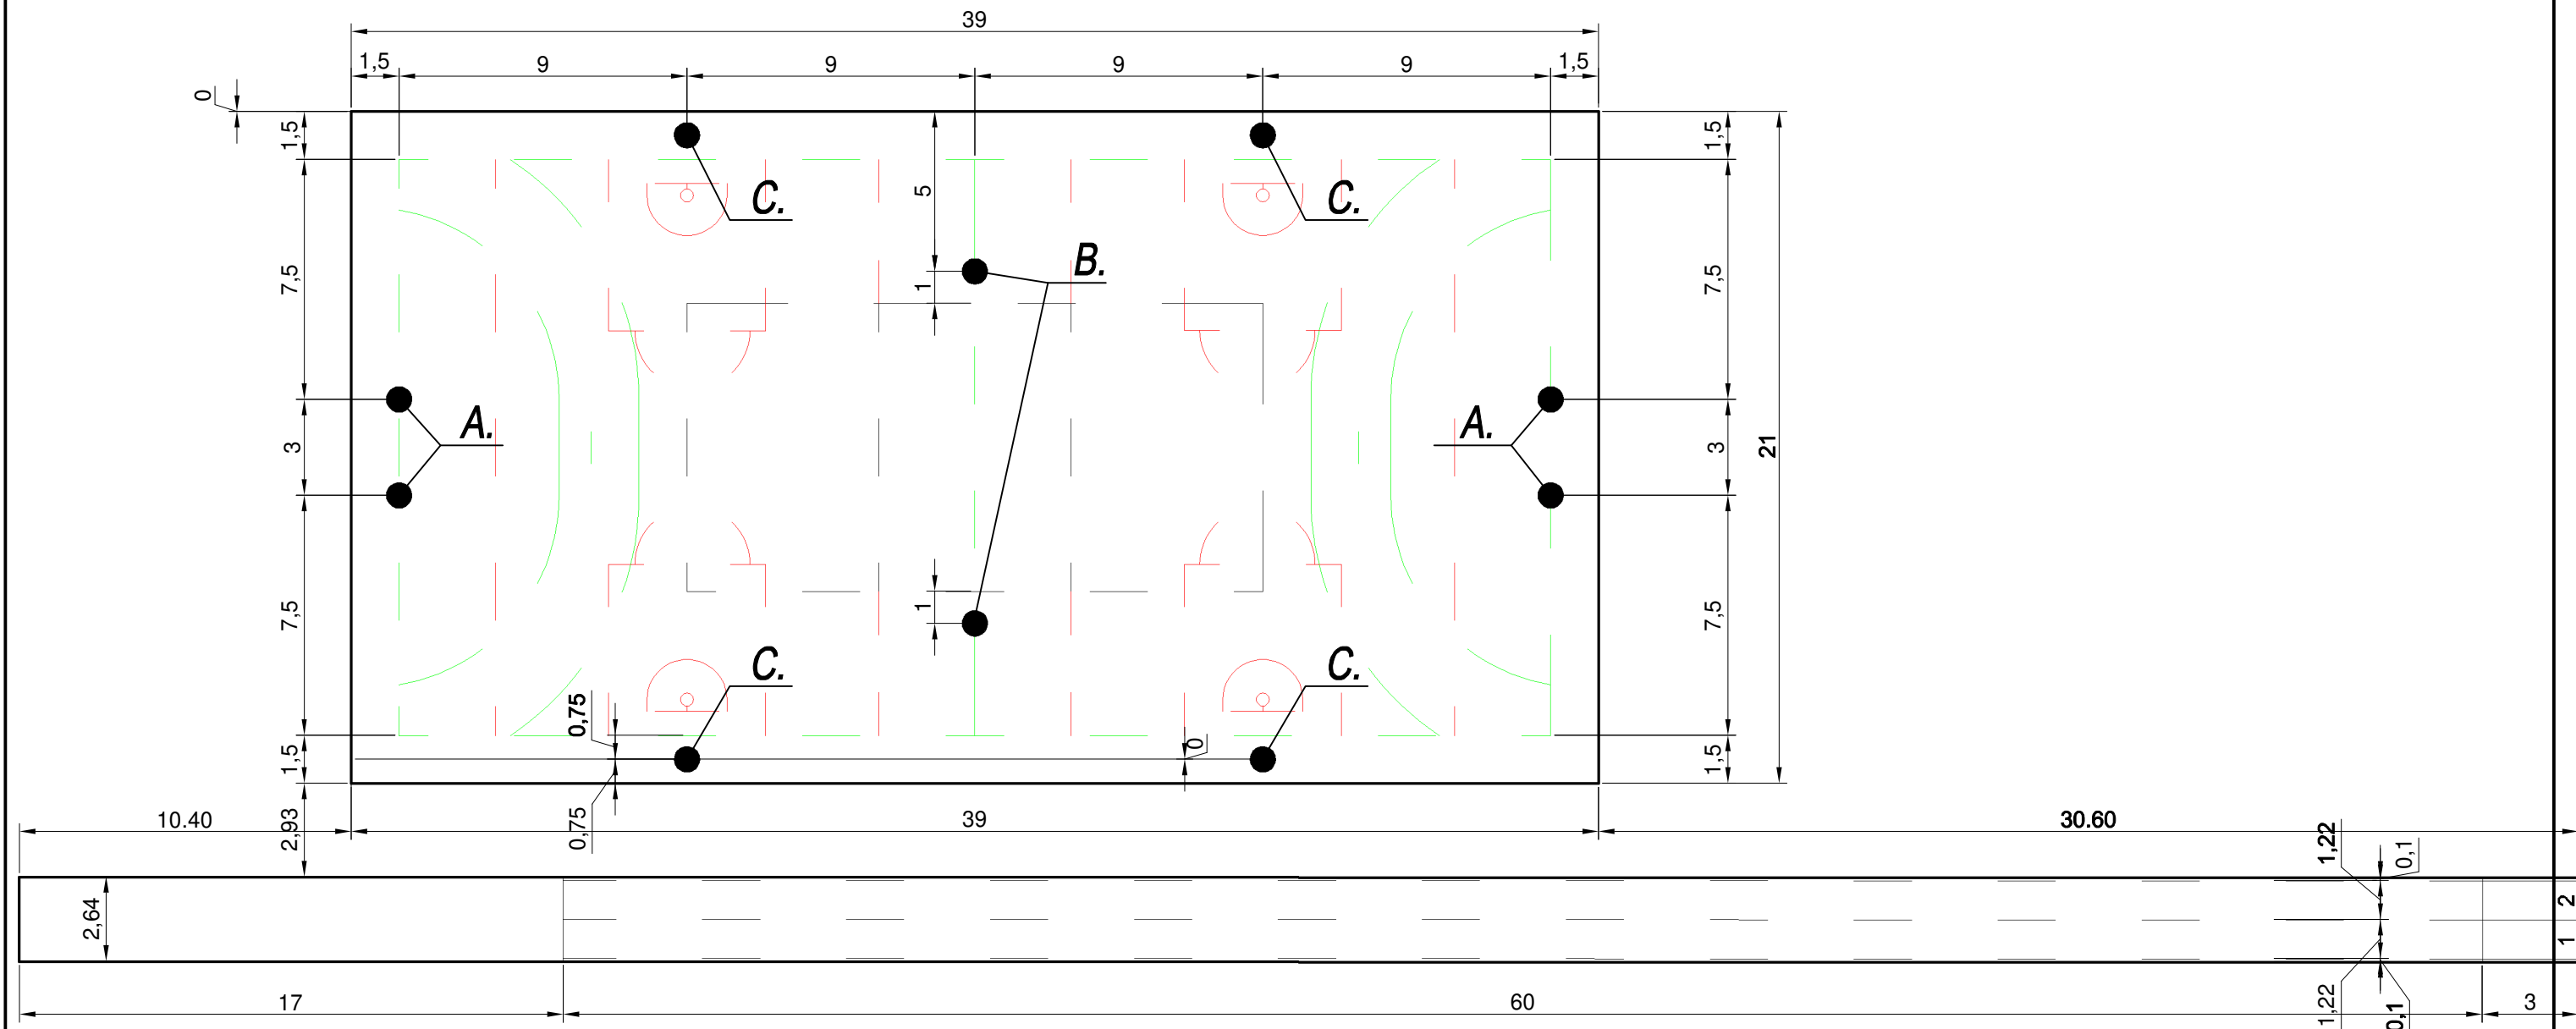

BOISKO DO PIŁKI RĘCZNEJ/MINI-NOŻNEJ  
SKALA 1:250

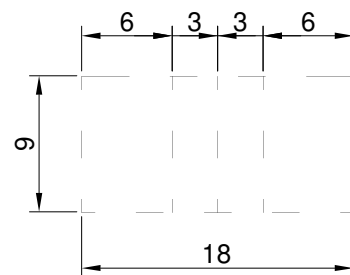

BOISKO DO SIATKÓWKI  
SKALA 1:250

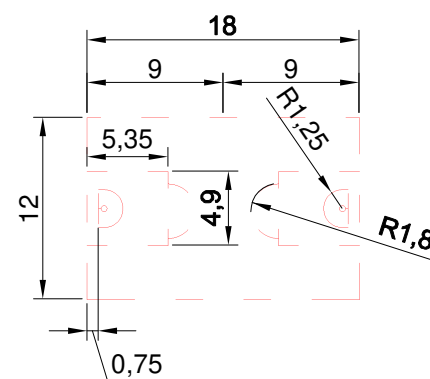

BOISKO DO KOSZYKÓWKI SZKOLNEJ  
SKALA 1:250

- LEGENDA:**
- A. TULEJE NA BRAMKI DO PIŁKI RĘCZNEJ
  - B. TULEJE NA SŁUPKI DO SIATKÓWKI
  - C. TULEJE NA SŁUPY DO KOSZYKÓWKI
- UWAGA:**
1. TULEJE DLA BRAMEK NALEŻY ZAMONTOWAĆ W TAKI SPOSÓB ABY POMIĘDZY NIMI(NIE W OSIACH) BYŁO 3,0m.
  2. POZOSTAŁE WYMIARY PODANO W OSIACH.

|                      |   |                               |             |
|----------------------|---|-------------------------------|-------------|
| Jednostka projektowa | BIWN PROJEKT Budownictwo i Wycena Nieruchomości Michał Książek<br>ul. Przerwy - Tetmajera 4/12<br>43-100 Tychy<br>tel. +48 501494936/+48 502287507<br>e-mail: michal.ksiazek@o2.pl |                               |             |
| Inwestor             | Gmina Paczków,<br>ul. Rynek 1, 48-370 Paczków   | 01.2020                       |             |
| Lokalizacja obiektu  | ul. Wojska Polskiego 45, 48-370 Paczków<br>dz. nr 1084/7   |                               |             |
| Zespół projektowy    | mgr inż. Katarzyna Książek   | Podpis                        | REV B       |
|                      | mgr inż. Michał Książek   | upr. bud. nr SLK/5179/PWOK/14 |             |
| Tytuł projektu       | OPRACOWANIE DOKUMENTACJI PROJEKTOWEJ PRZEBUDOWY I REMONTU BOISKA WIELOFUNKCYJNEGO ORAZ REMONTU I POŁOŻENIA NOWEGO DYWANIKA ASF. PRZY SZKOLE PODSTAWOWEJ NR 2 W PACZKOWIE           | Data                          | Branża      |
|                      |   | 12.2017                       | Konstrukcja |
| Tytuł rysunku        | SCHEMAT ROZMIESZCZENIA LINII I TULEI NA NOWYM BOISKU WIELOF.   | Skala                         | Nr rysunku  |
|                      |   | 1:100/1:250                   | 06          |