
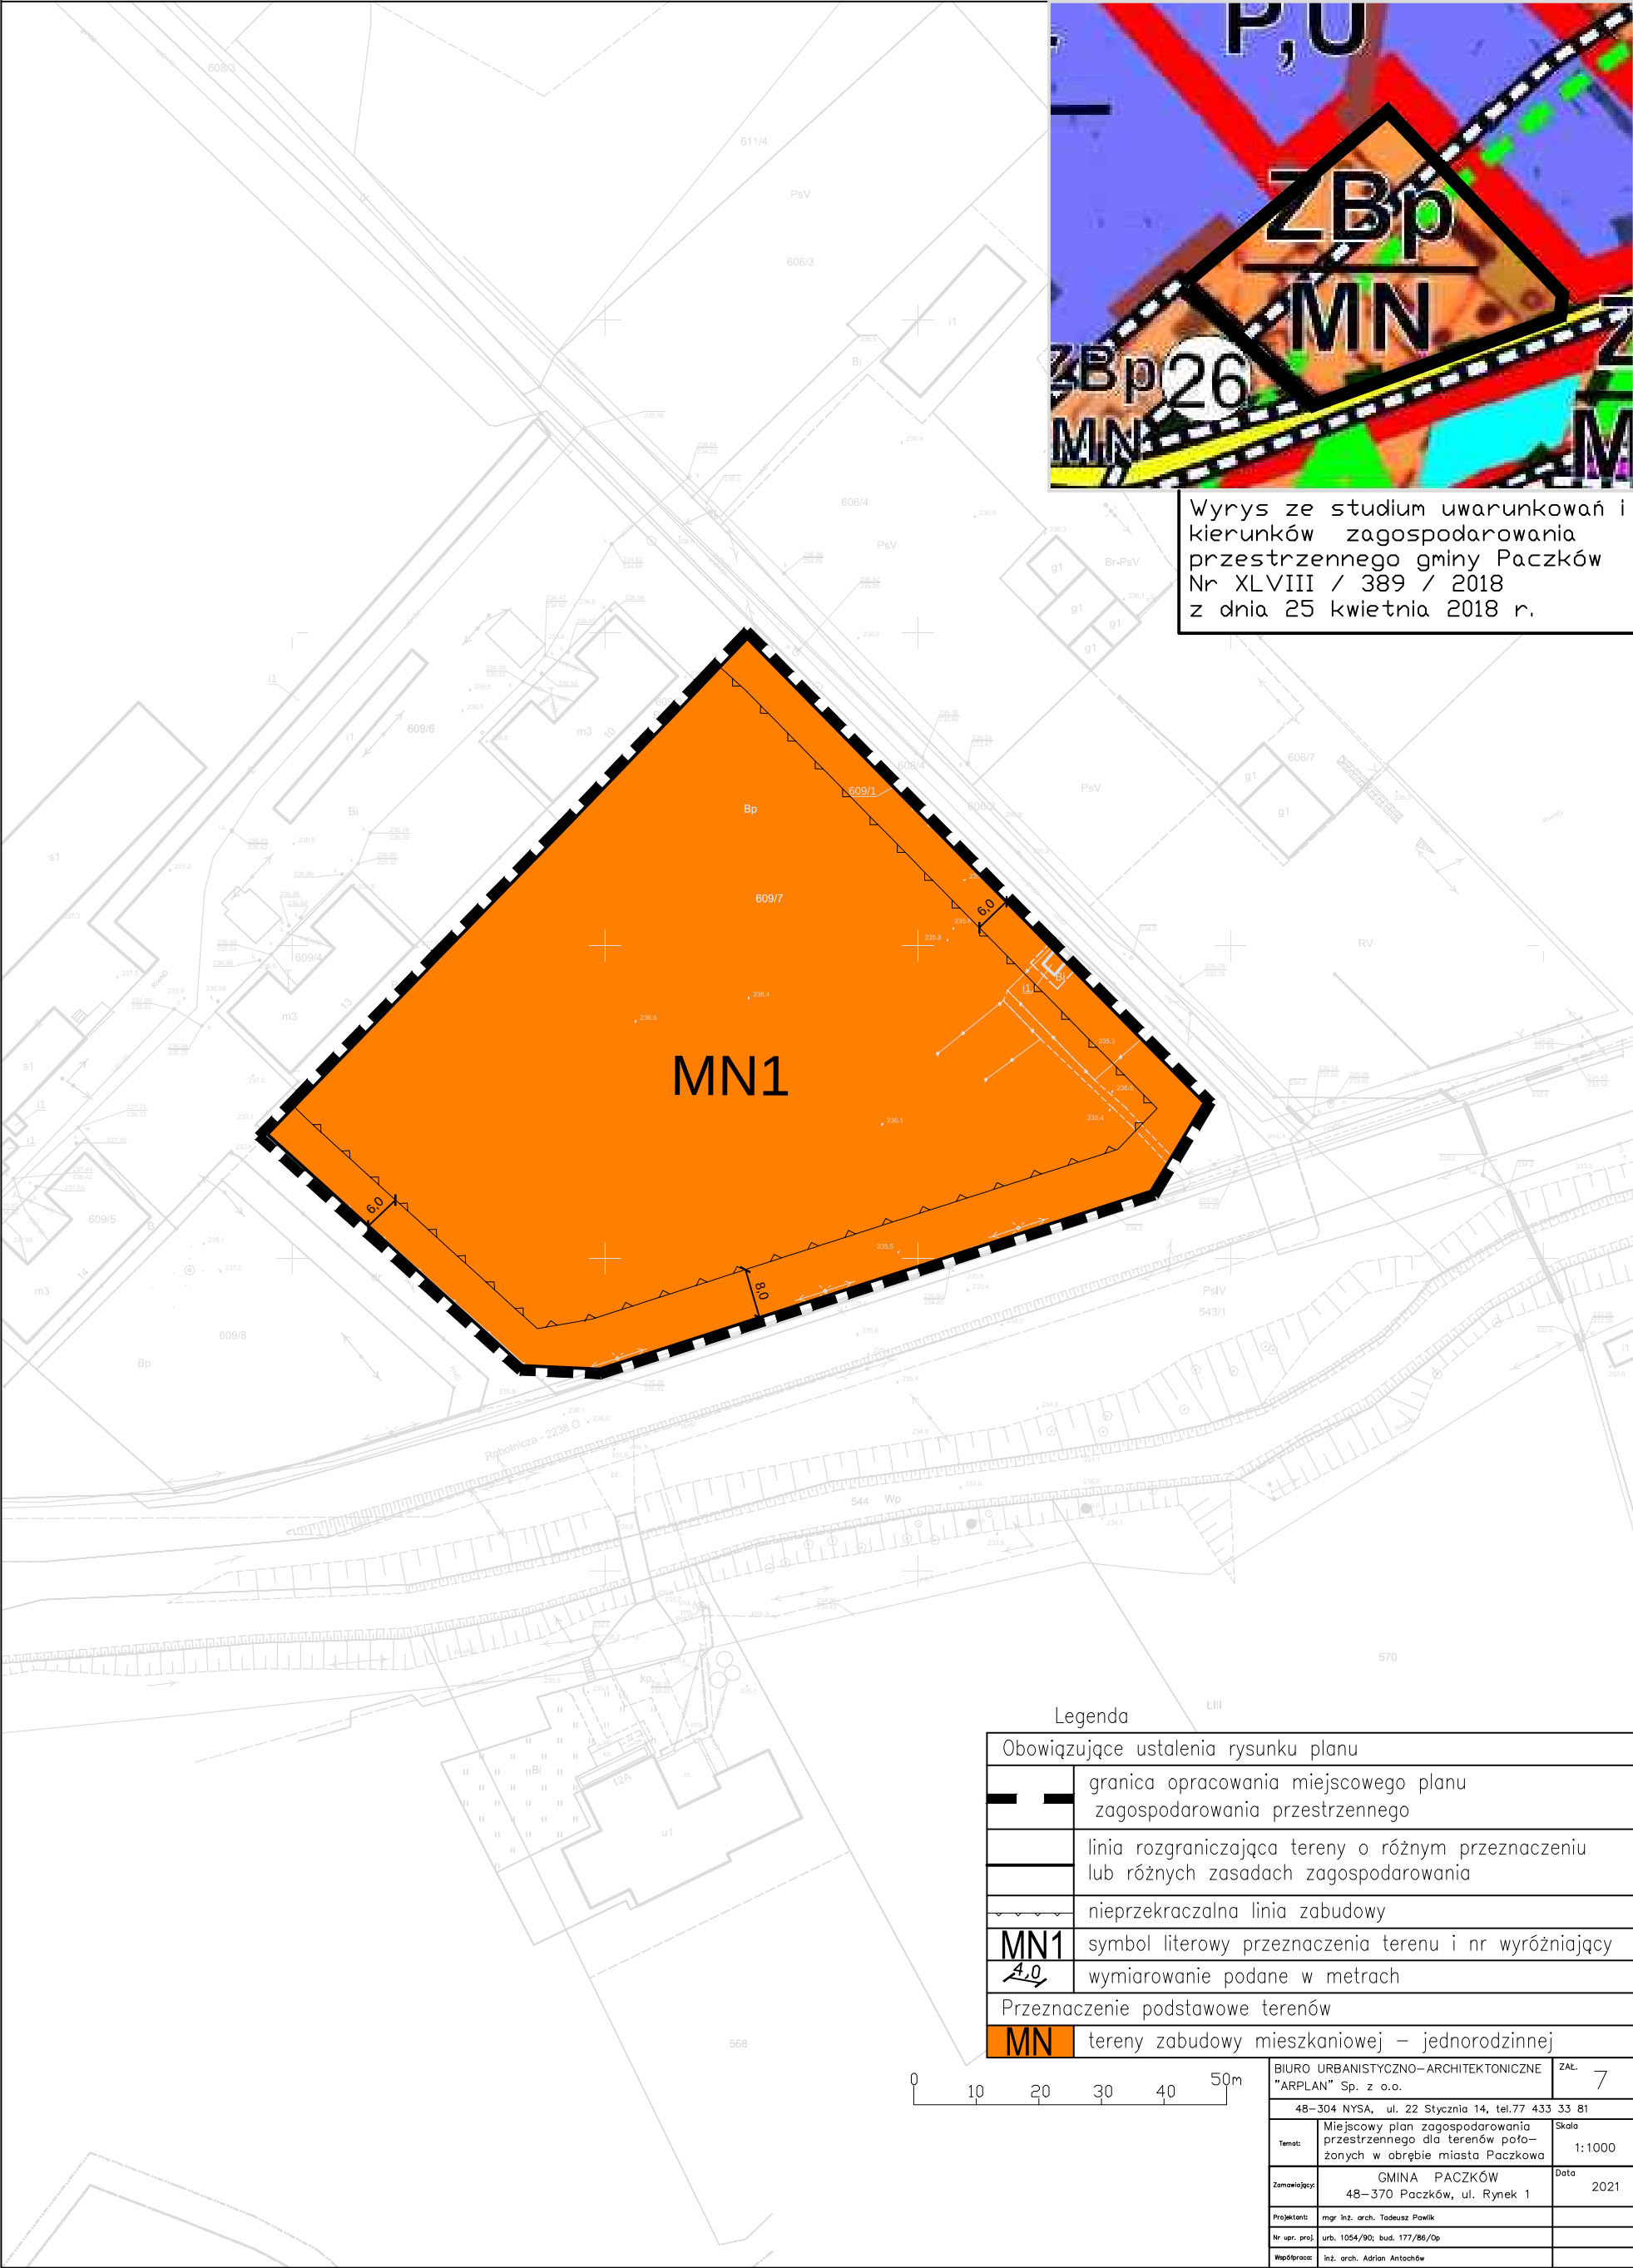


Wyrys ze studium uwarunkowań i kierunków zagospodarowania przestrzennego gminy Paczków Nr XLVIII / 389 / 2018 z dnia 25 kwietnia 2018 r.

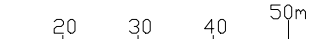

Legenda

Obowiązujące ustalenia rysunku planu		
	granica opracowania miejscowego planu zagospodarowania przestrzennego	
	linia rozgraniczająca tereny o różnym przeznaczeniu lub różnych zasadach zagospodarowania	
	nieprzekraczalna linia zabudowy	
	symbol literowy przeznaczenia terenu i nr wyróżniający	
	wymiarowanie podane w metrach	
Przeznaczenie podstawowe terenów		
	tereny zabudowy mieszkaniowej – jednorodzinnej	
		
BIURO URBANISTYCZNO–ARCHITEKTONICZNE "ARPLAN" Sp. z o.o.		Załącznik 7
48–304 NYSa, ul. 22 Stycznia 14, tel.77 433 33 81		
Temat:	Miejscowy plan zagospodarowania przestrzennego dla terenów położonych w obrębie miasta Paczkowa	Skala 1:1000
Zamawiający:	GMINA PACZKÓW 48–370 Paczków, ul. Rynek 1	Data 2021
Projektant:	mgr inż. arch. Tadeusz Pawlik	
Nr spr. proj.	urb. 1054/90; bud. 177/86/Op	
Współprac:	inż. arch. Adrian Antochów	