


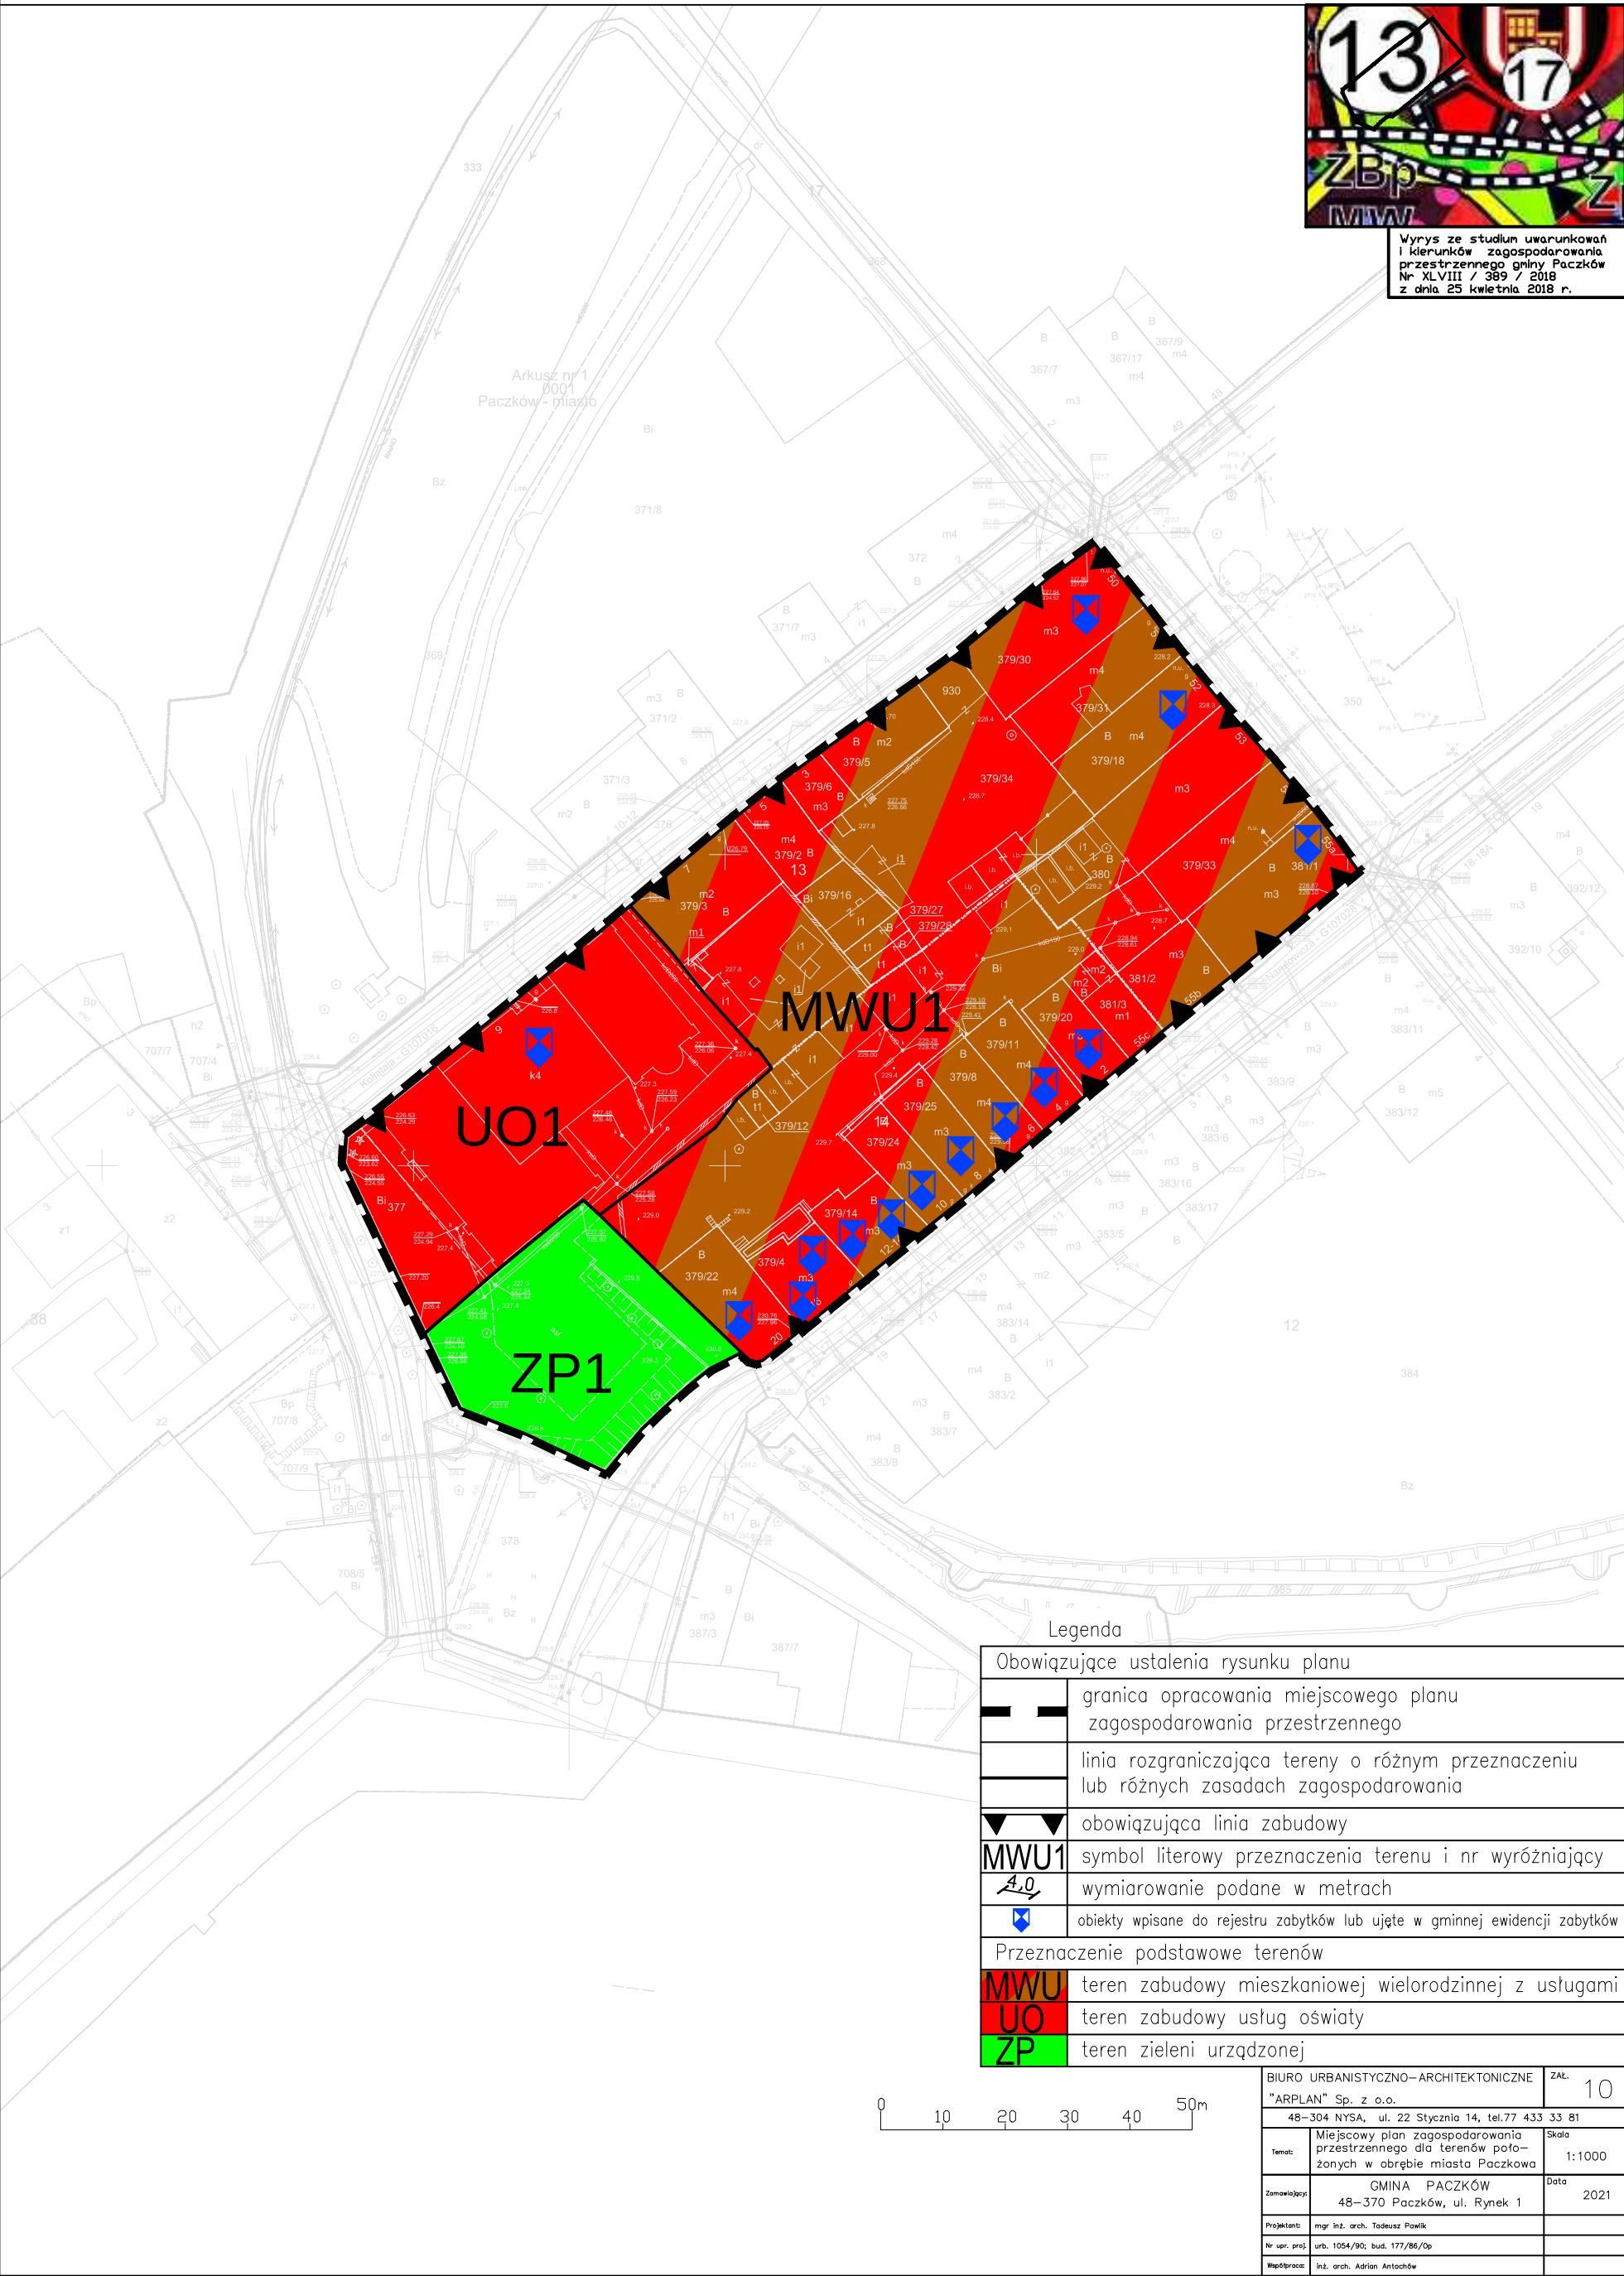


Wyrys ze studium uwarunkowań i kierunków zagospodarowania przestrzennego gminy Paczków Nr XLVIII / 389 / 2018 z dnia 25 kwietnia 2018 r.



Legenda

Obowiązujące ustalenia rysunku planu	
	granica opracowania miejscowego planu zagospodarowania przestrzennego
	linia rozgraniczająca tereny o różnym przeznaczeniu lub różnych zasadach zagospodarowania
	obowiązująca linia zabudowy
MWU1	symbol literowy przeznaczenia terenu i nr wyróżniający
4.0	wymiarowanie podane w metrach
	obiekty wpisane do rejestru zabytków lub ujęte w gminnej ewidencji zabytków
Przeznaczenie podstawowe terenów	
MWU	teren zabudowy mieszkaniowej wielorodzinnej z usługami
UO	teren zabudowy usług oświaty
ZP	teren zieleni urządzonej

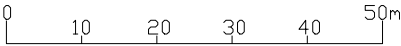

BIURO URBANISTYCZNO-ARCHITEKTONICZNE "ARPLAN" Sp. z o.o.		ZaŁ.	10
48-304 NYSA, ul. 22 Stycznia 14, tel.77 433 33 81			
Temat	Miejscowy plan zagospodarowania przestrzennego dla terenów położonych w obrębie miasta Paczkowa	Skala	1:1000
Zamawiający	GMINA PACZKÓW 48-370 Paczków, ul. Rynek 1	Data	2021
Projektant	mgr inż. arch. Tadeusz Pawlik		
Nr spr. proj.	urb. 1054/90; bud. 177/86/Op		
Współpraca	inż. arch. Adrian Antochów		