



MIEJSCOWY PLAN ZAGOSPODAROWANIA PRZESTRZENNEGO dla terenów położonych w obrębie miasta Paczkowa

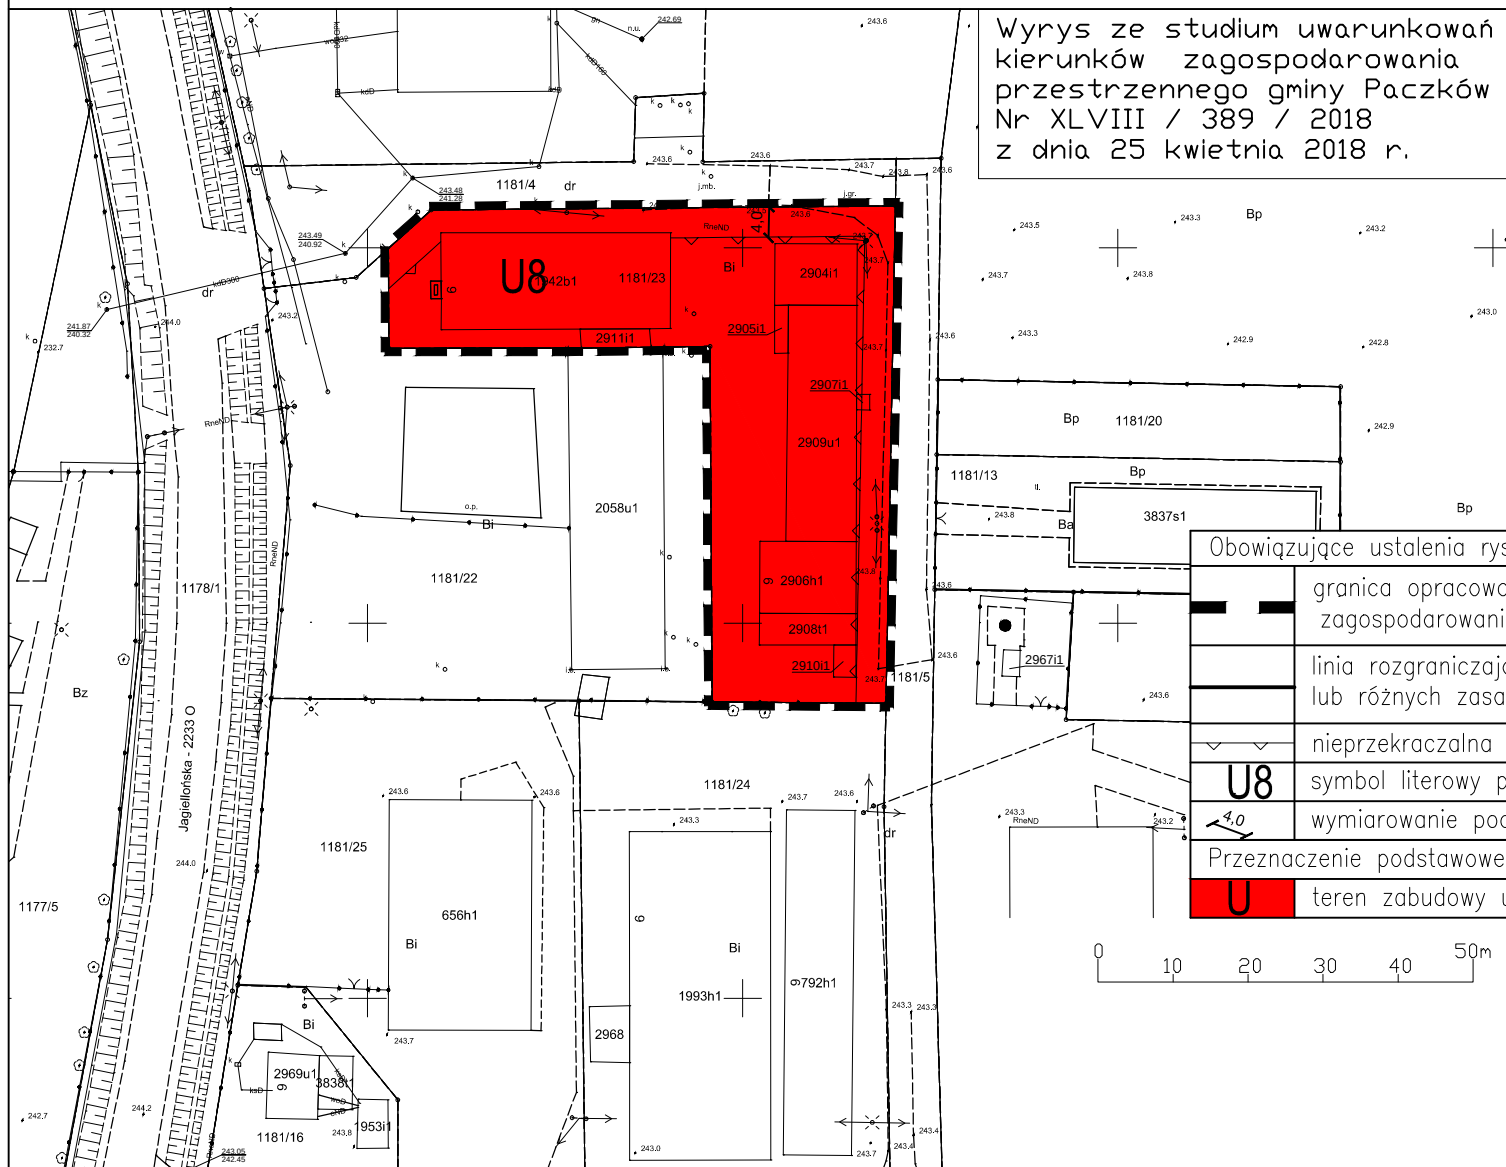

Wyrys ze studium uwarunkowań i kierunków zagospodarowania przestrzennego gminy Paczków Nr XLVIII / 389 / 2018 z dnia 25 kwietnia 2018 r.

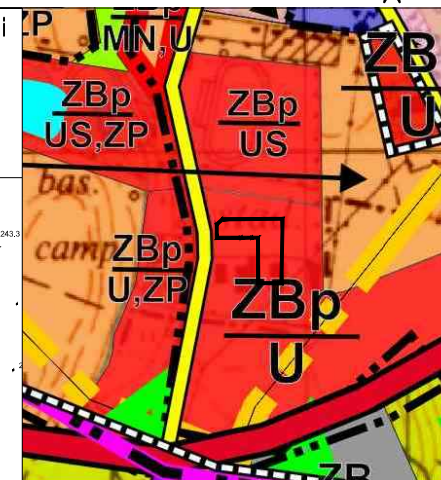

Obowiązujące ustalenia rysunku planu

	granica opracowania miejscowego planu zagospodarowania przestrzennego
	linia rozgraniczająca tereny o różnym przeznaczeniu lub różnych zasadach zagospodarowania
	nieprzekraczalna linia zabudowy
U8	symbol literowy przeznaczenia terenu i nr wyróżniający
	wymiarowanie podane w metrach

Przeznaczenie podstawowe terenów

U	teren zabudowy usługowej
----------	--------------------------



BIURO URBANISTYCZNO-ARCHITEKTONICZNE "ARPLAN" Sp. z o.o.		ZAL.	18
48-304 NYSA, ul. 22 Stycznia 14, tel.77 433 33 81			
Temat:	Miejscowy plan zagospodarowania przestrzennego dla terenów położonych w obrębie miasta Paczkowa	Skala:	1:1000
Zamawiający:	GMINA PACZKÓW 48-370 Paczków, ul. Rynek 1	Data:	2021
Projektant:	mgr inż. arch. Tadeusz Pawlik		
Nr upr. proj.	urb. 1054/90; bud. 177/86/Op		
Współpraca:	inż. arch. Adrian Antochów		