
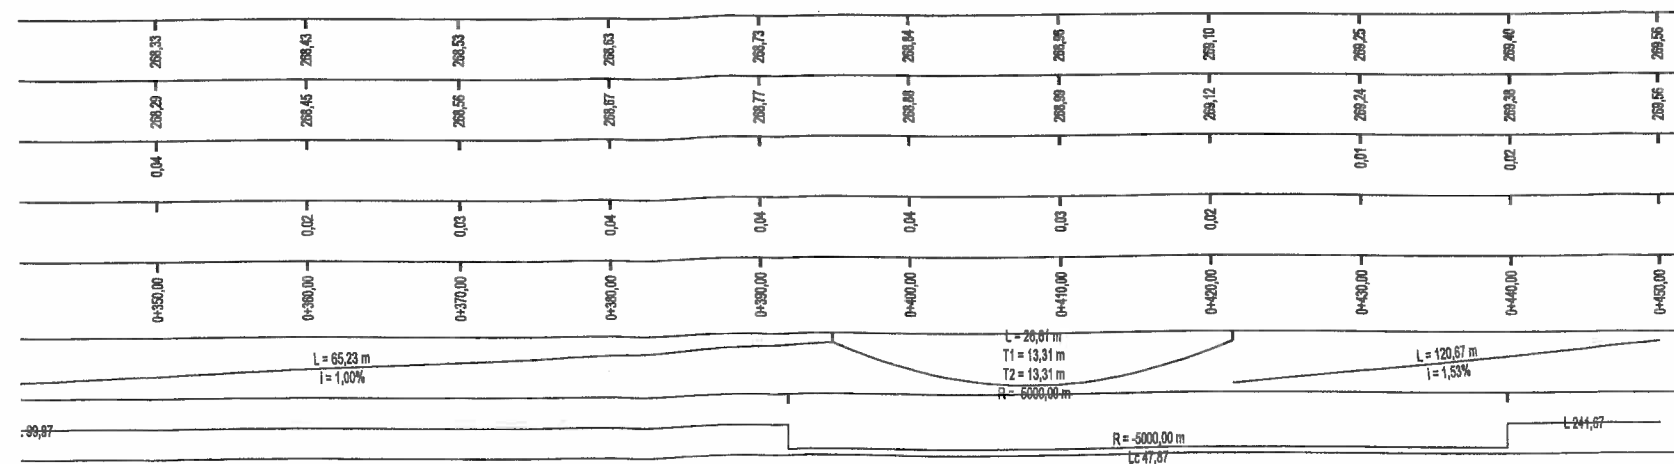


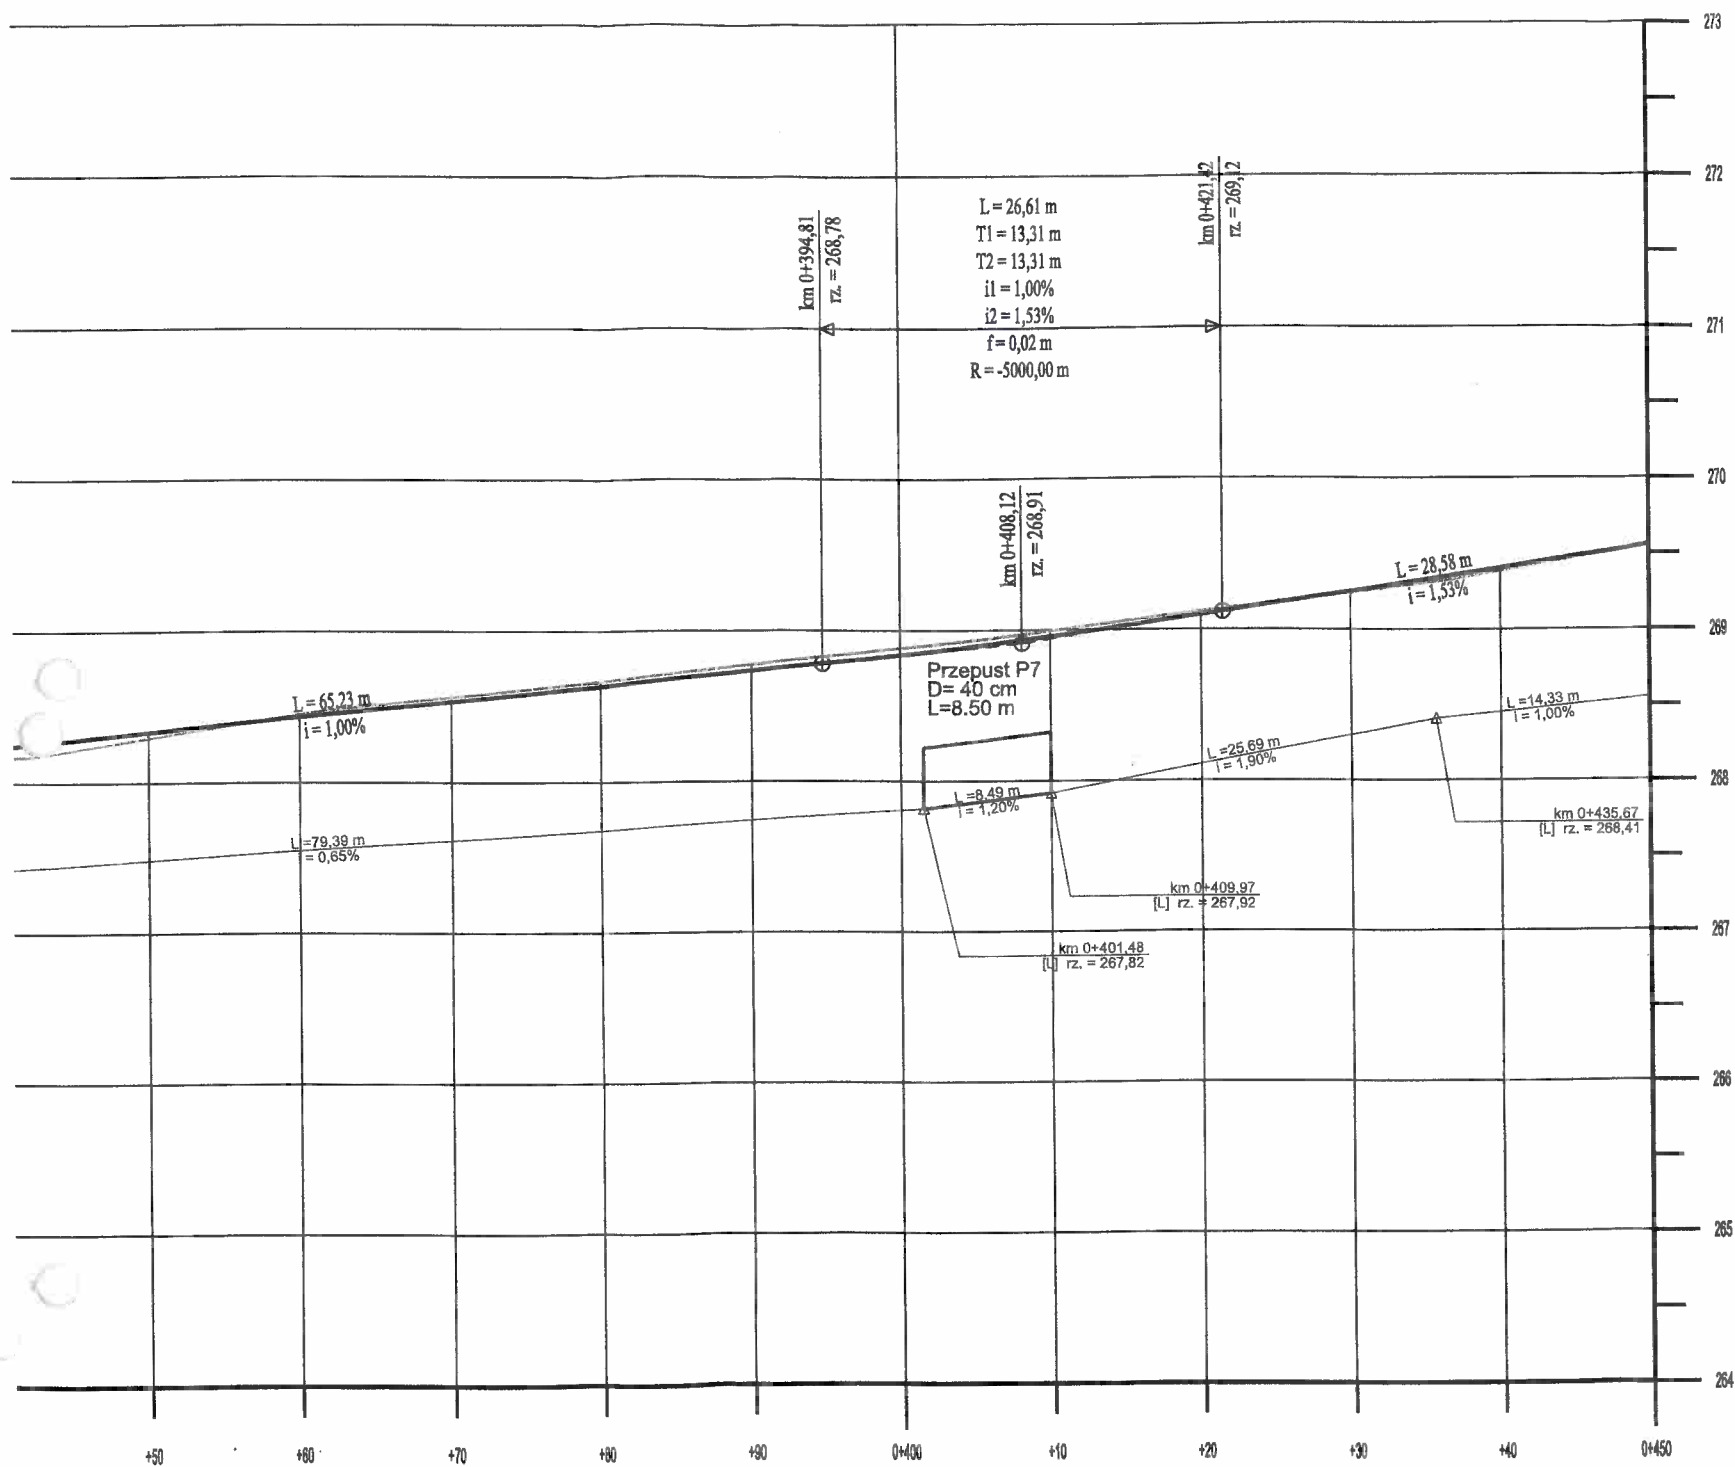

LEGENDA

-  niweleta drogi
-  profil terenu
-  niweleta rowu lewego

Zadanie **Przebudowa drogi wewnętrznej wraz z przebudową zjazdów oraz przepustów pod zjazdami na działkach 1535, w Kamienicy gmina Paczków**

Stadium **PROJEKT WYKONAWCZY**

Inwestor **GMINA PACZKÓW Rynek 1, 48-370 Paczków**

Biuro projektów **kubat** **Maciej Kubat i Partnerzy**
 ul. Burzowa 15/6 E-mail: biuro@kubat.com.pl
 53-028 Wrocław http://kubat.com.pl
 TEL. +48 71 307 19 88
 FAX +48 71 707 27 17

	nr uprawnień	podpis	Branża: BRANŻA DROGOWA
Projektant/ mgr inż. MACIEJ KUBAT	243/DOŚ/11 w specjalności drogowej do projektowania bez ograniczeń		Skala rysunku: 1:500/50
			Data opracowania: 11.2016
			Numer rysunku: 3.1

Nazwa rysunku:

DR0211