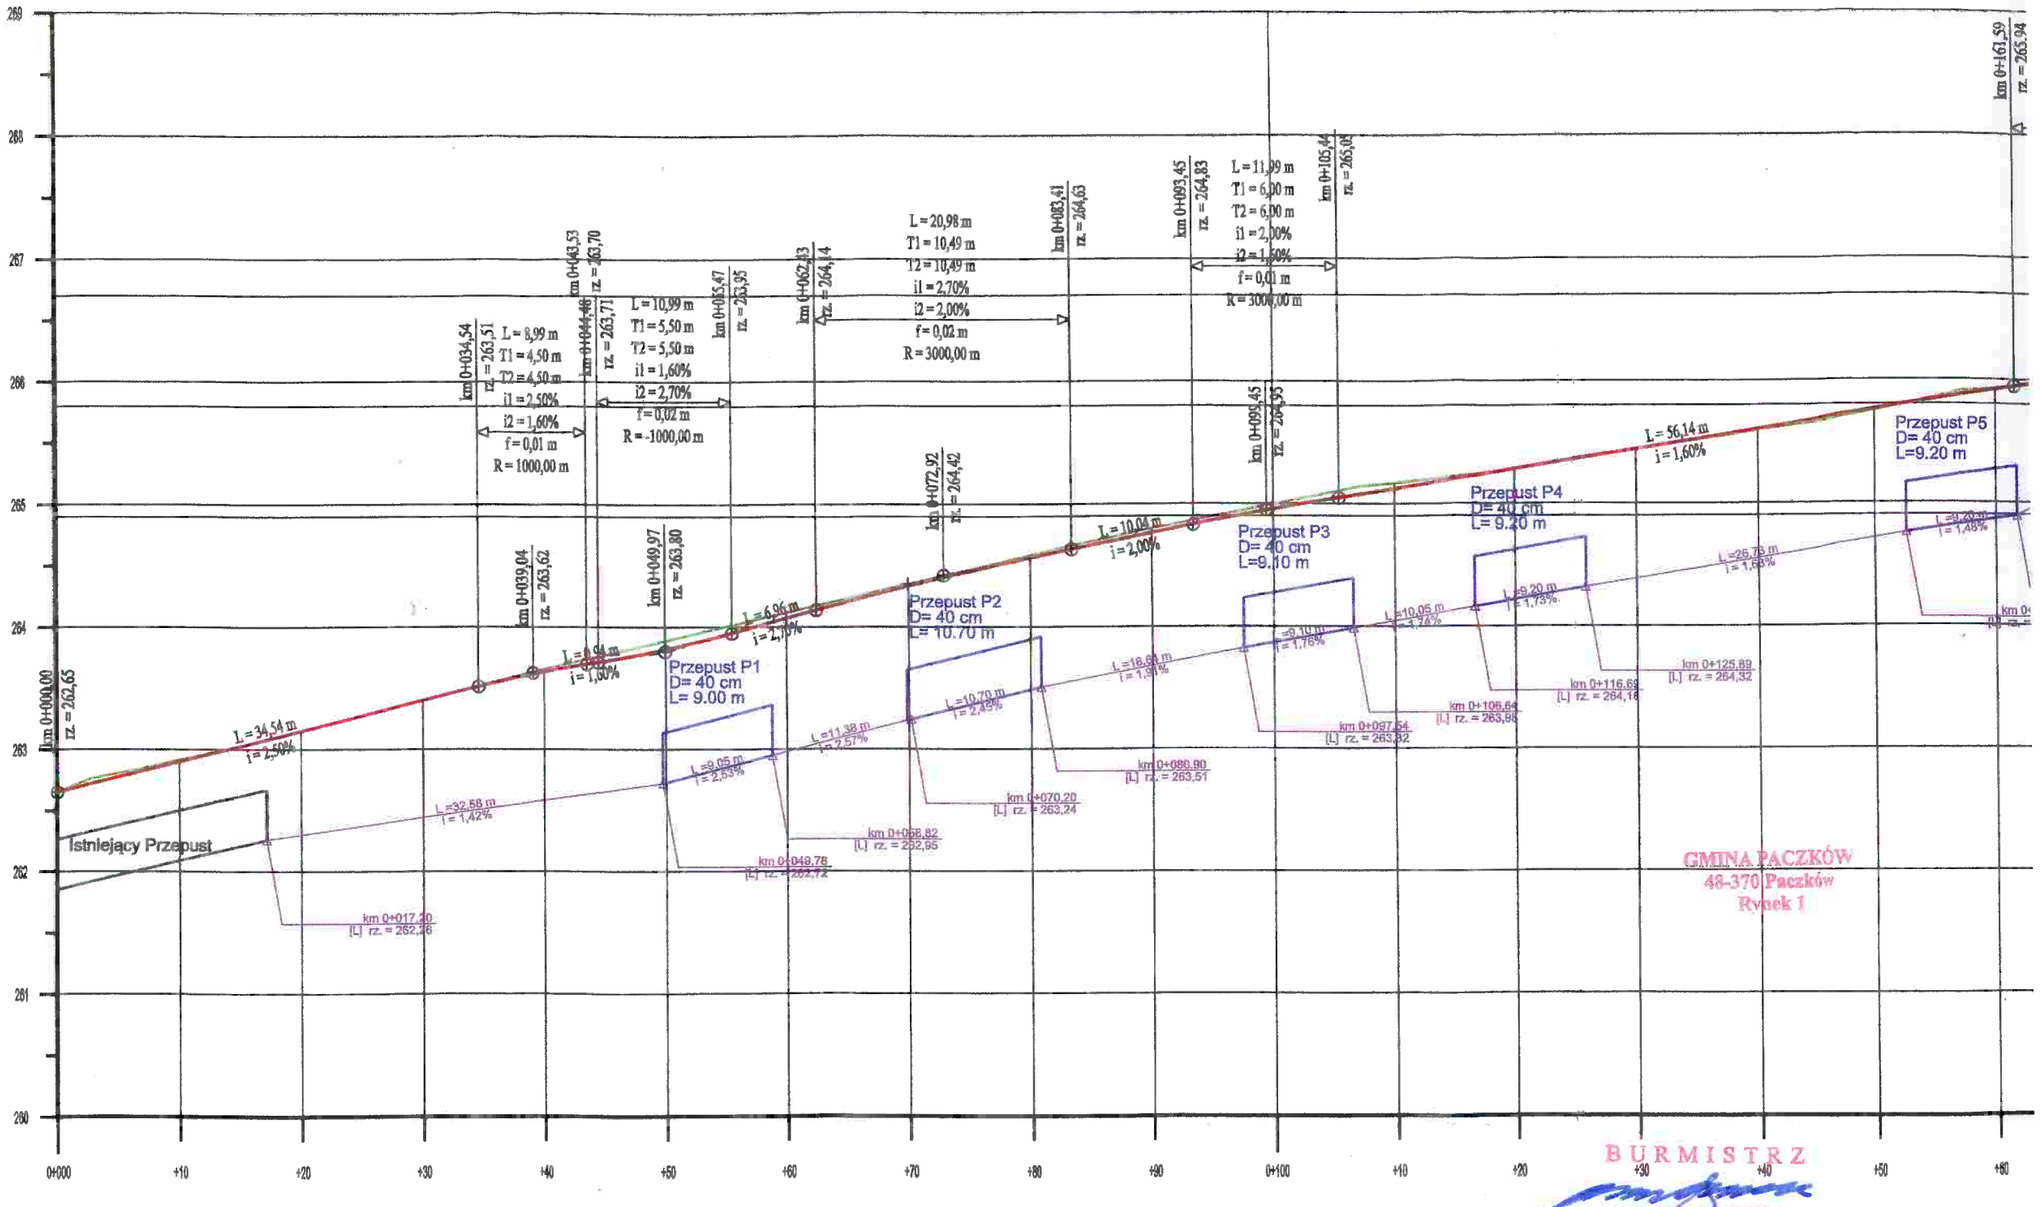

Rzędne niwelety:	262,65	262,90	263,15	263,40	263,65	263,90	264,01	264,33	264,58	264,78	264,95	265,12	265,28	265,44	265,60	265,76	265,92	
Rzędne terenu:	262,65	262,92	263,15	263,40	263,66	263,89	264,12	264,35	264,58	264,80	264,98	265,17	265,28	265,44	265,59	265,75	265,93	
Wysokości nasypu:															0,01	0,01		
Głębokości wykopu:		0,02			0,03	0,07	0,05	0,02	0,02	0,04	0,04	0,05					0,01	
Pikietaż:	0+000,00	0+010,00	0+020,00	0+030,00	0+040,00	0+050,00	0+060,00	0+070,00	0+080,00	0+090,00	0+100,00	0+110,00	0+120,00	0+130,00	0+140,00	0+150,00	0+160,00	
Elementy trasy w profilu:	L = 34,54 m i = 2,50%				L = 8,99 m T1 = 4,50 m T2 = 4,50 m R = 1000,00 m	L = 0,94 m i = 1,80%	L = 10,99 m T1 = 5,50 m T2 = 5,50 m R = -1000,00 m	L = 6,96 m i = 2,10%	L = 20,98 m T1 = 10,49 m T2 = 10,49 m R = 3000,00 m	L = 10,04 m i = 2,00%	L = 11,99 m T1 = 6,00 m T2 = 6,00 m R = 3000,00 m			L = 56,14 m i = 1,60%				
Elementy trasy w planie:	L 106,64											R = -1000,00 m L= 33,06						