


Przebudowa drogi wewnętrznej na części działki nr 1536 w Kamienicy

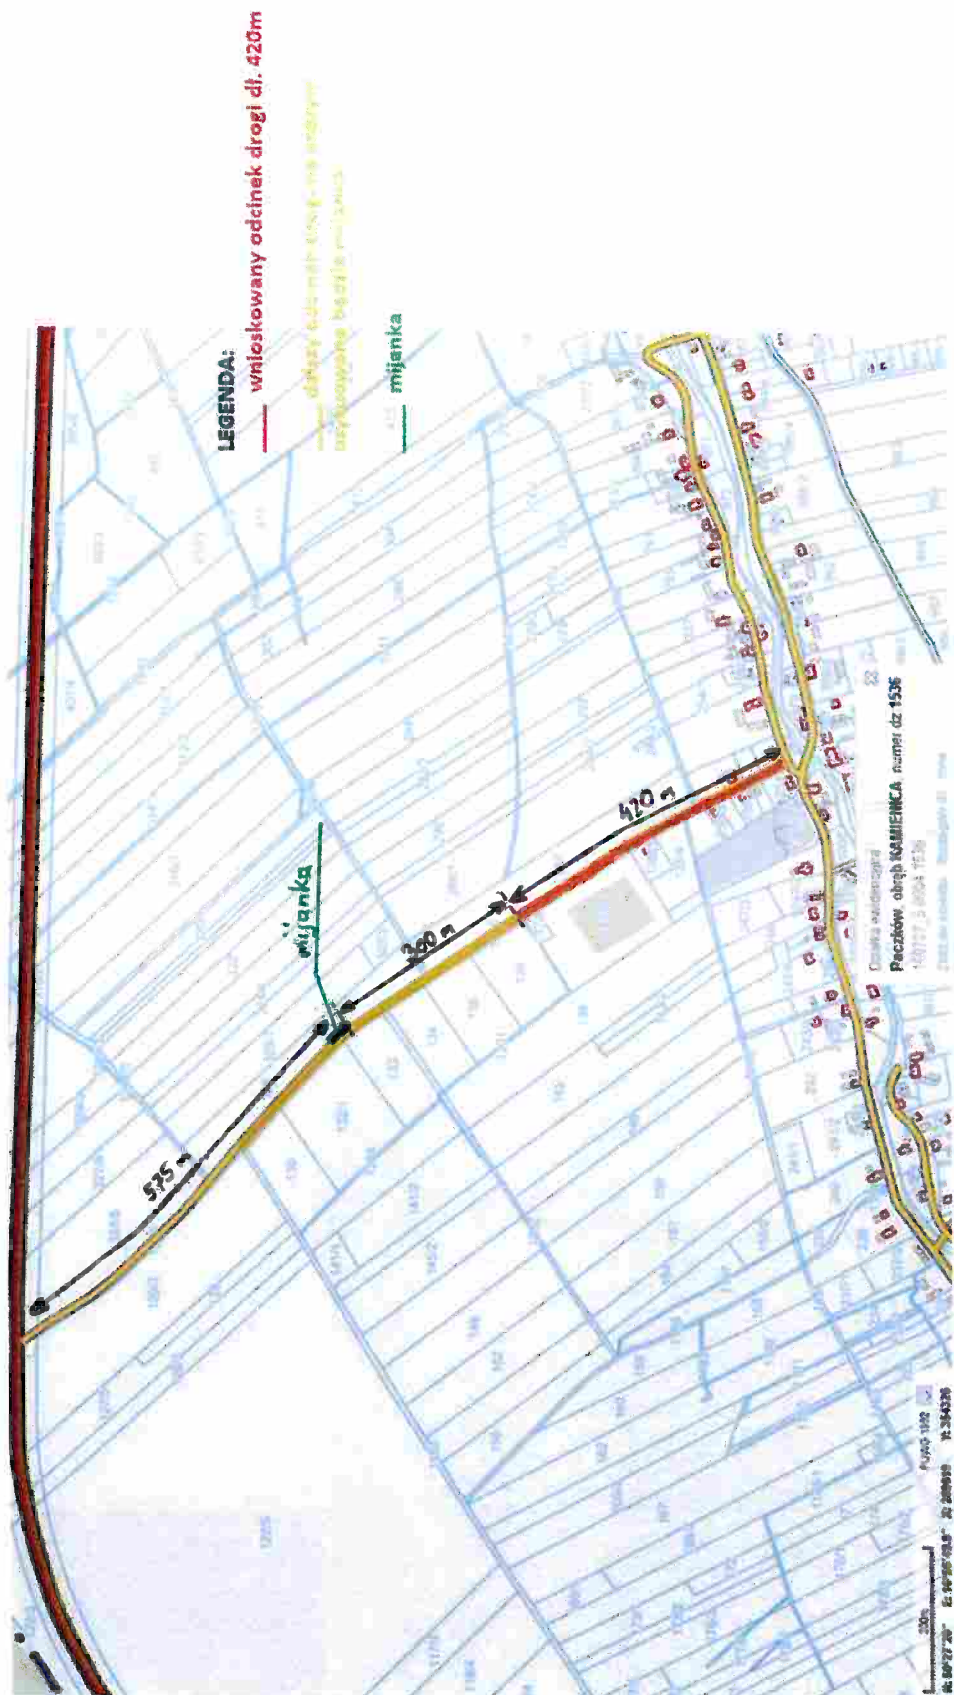

GMINA PACZKÓW
48-370 Paczków
Rynek 1

BURMISTRZ

mgr Artur Rolka