


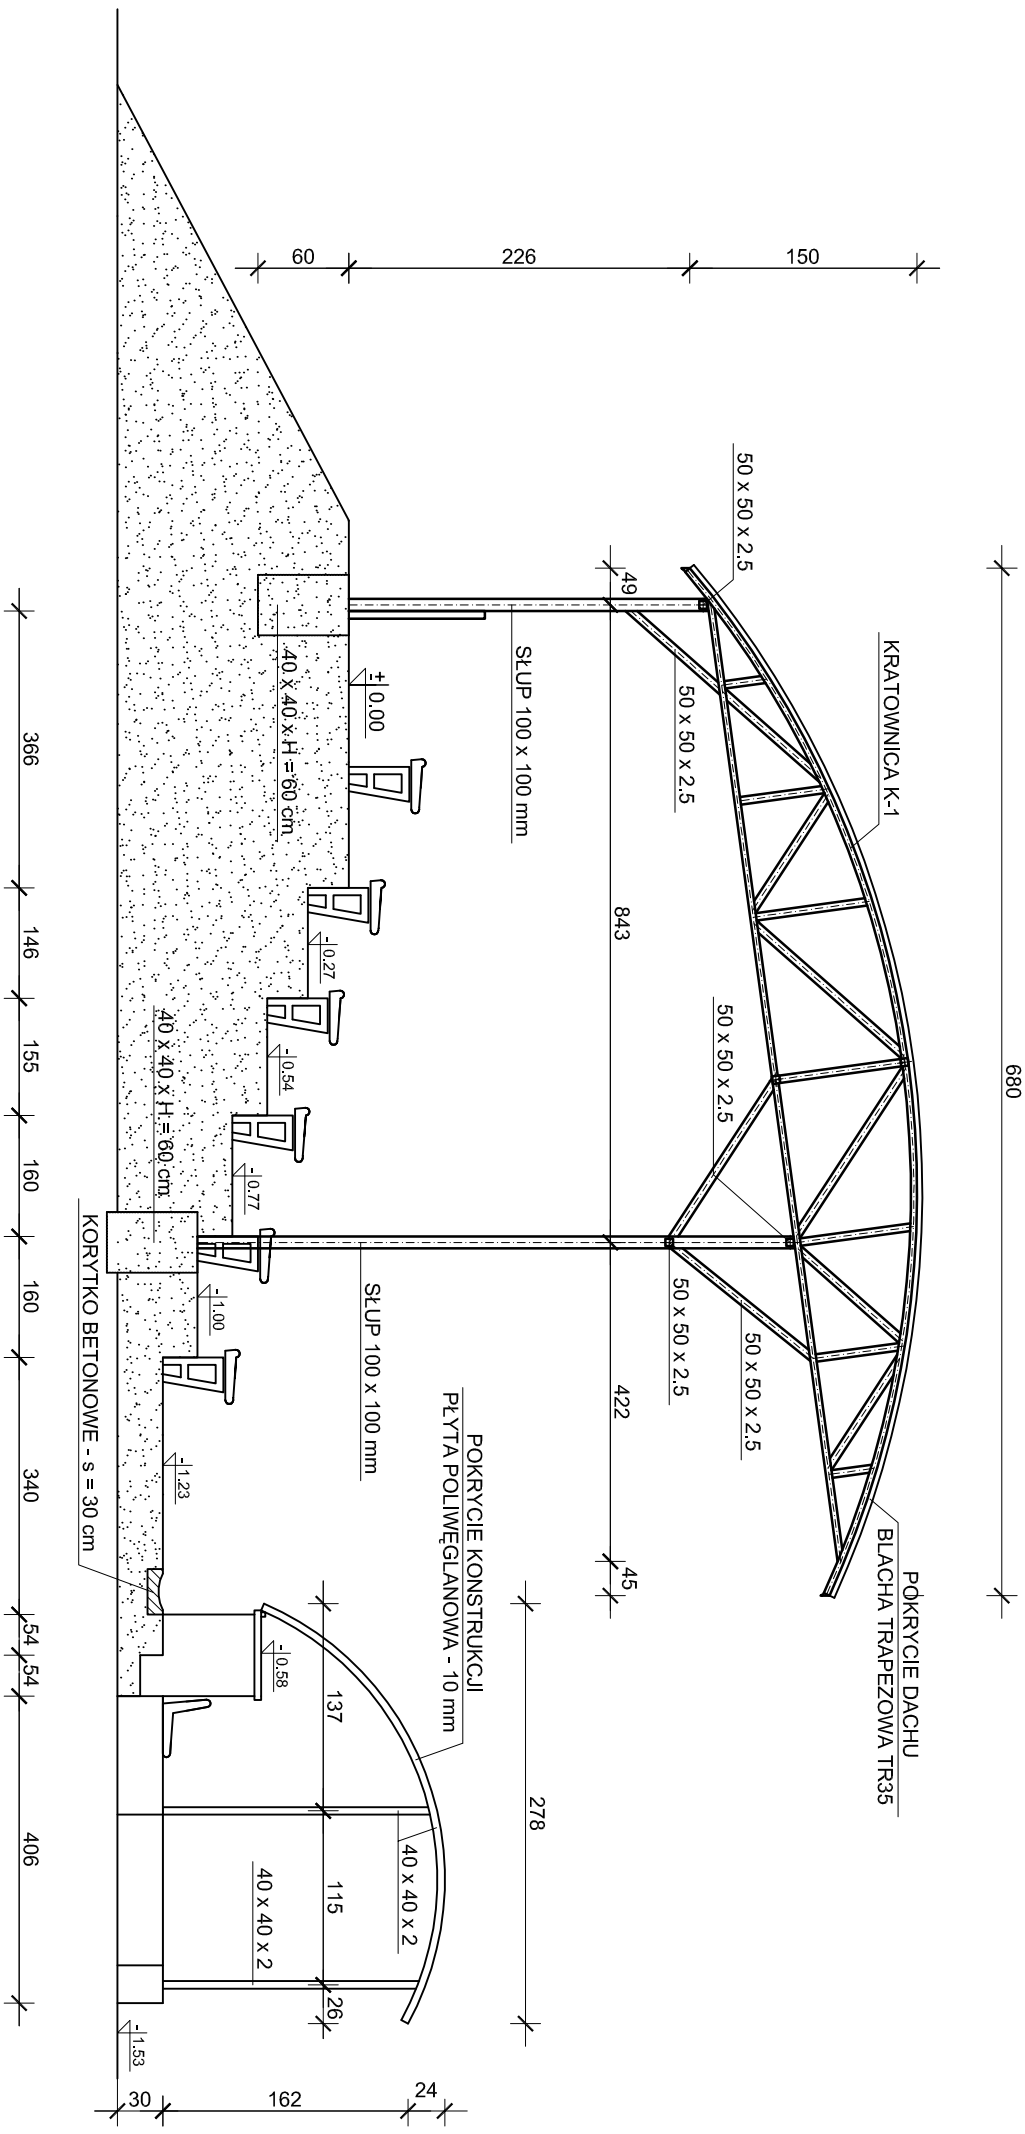

USŁUGI INWESTYCYJNO-BUDOWLANE mgr inż. JAN HETNAR 48-370 PACZKÓW u. Dąbrowskiego 14 - tel/fax - 77 431 73 05 e-mail: janhetnar@op.pl			
Przedmiot opracowania	Modernizacja widowni boiska do piłki nożnej istniejącej na stadionie w Paczkowie Lokalizacja: 48-370 Paczków ul. Jagiellońska nr 7	Rysunek Nr	A-1
Inwestor	Gmina Paczków Adres: 48-370 Paczków - Rynek nr 1	Skala	1:50
Tytuł rysunku	PRZEKRÓJ PIONOWY - STAN PROJEKTOWANY -	Data	czerwiec 2010
Projektant	mgr inż. JAN HETNAR Uprawnienia budowlane ANP/2/160/82	Podpis	