


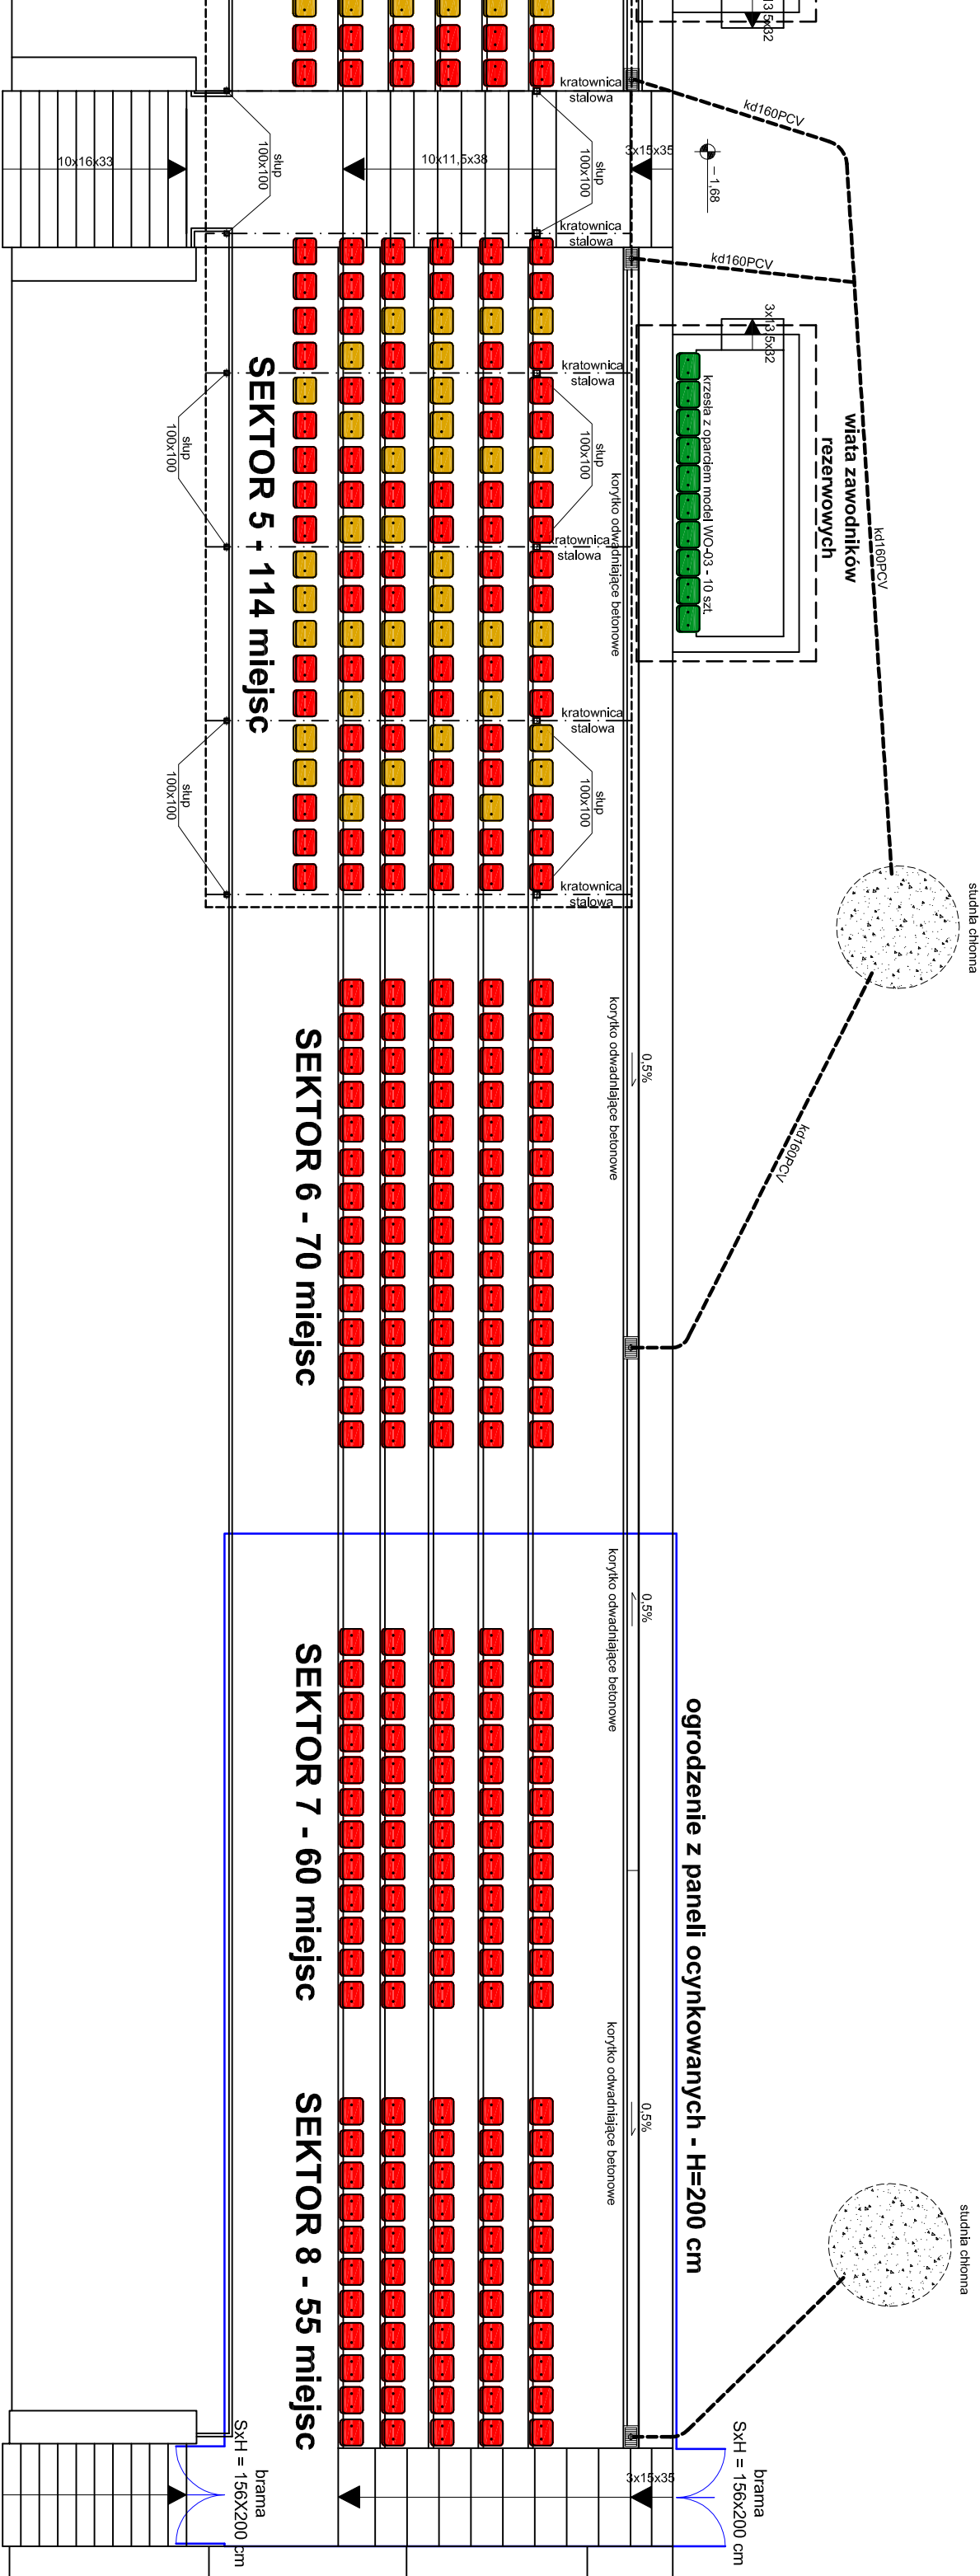

Usługi Inwestycyjno-Budowlane mgr inż. Jan Hetnar 48-370 Paczków u. Dąbrowskiego 14 - tel/fax - 77-431 73 05 e-mail: janhetnar@op.pl			
Przedmiot opracowania	Modernizacja widowni boiska do piłki nożnej istniejącej na stadionie w Paczkowie Lokalizacja: 48-370 Paczków ul. Jagiellońska nr 7	Rysunek Nr	A-1
Inwestor	Gmina Paczków Adres: 48-370 Paczków - Rynek nr 1	Skala	1:100
Tytuł rysunku	RZUT POZIOMY WIDOWNI - STAN PROJEKTOWANY -	Data	czerwiec 2010
Projektant	mgr inż. Jan Hetnar Uprawnienia budowlane ANF2/160/62	Podpis	