


PRZĘKÓJ-1: OŚ_0
SKALA 1:1000/100

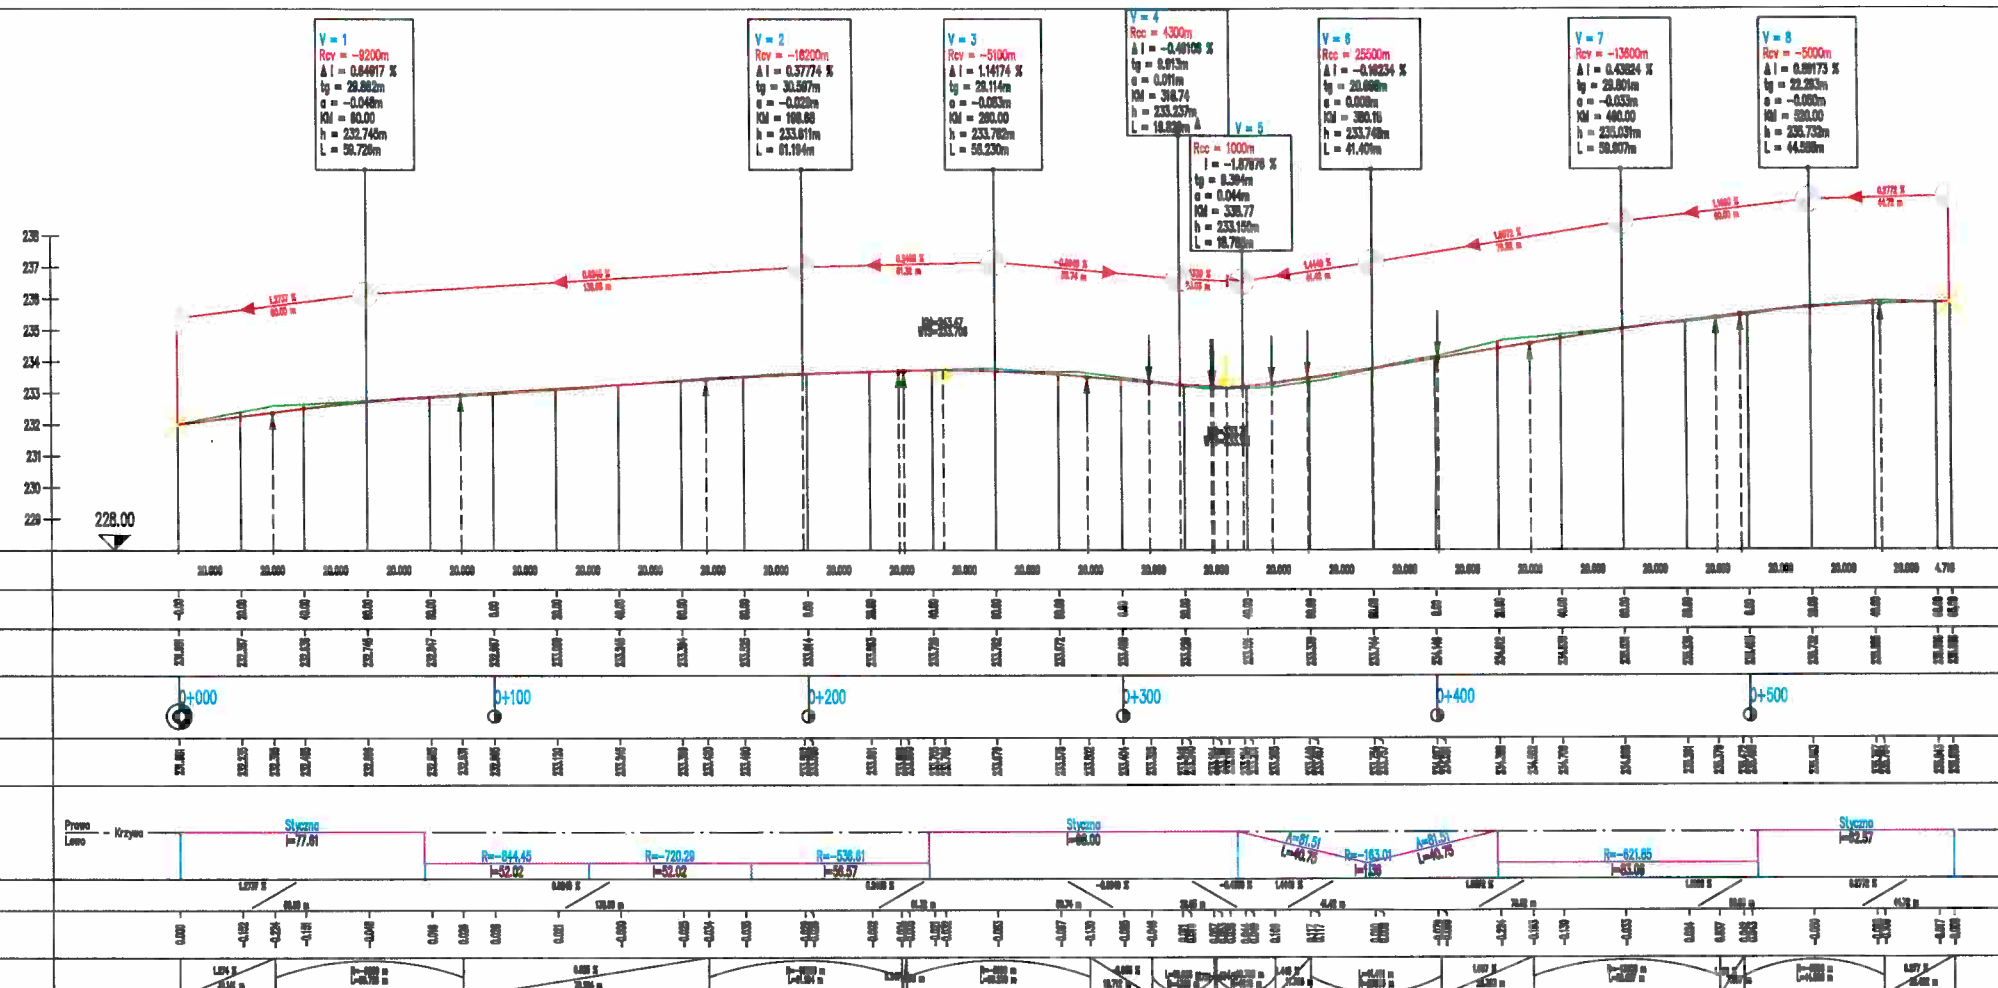

GMINA PACZKÓW
48-370 Paczków
Rynek 1

BURMISTRZ
mgr Artur Rolka

Jednostka projektowa		Zamawiający /Inwestor		
PRACOWNIA PROJEKTOWO INŻYNIERSKA NOWICKI ul. Różana 5/1 55-200 Oława		Gmina Paczków ul. Rynek 1 48-370 Paczków		
nazwa zadania		tytuł rysunku		
Przebudowa drogi wewnętrznej w Dziewięticach na cz. dz. nr 510/2		Profil podłużny		
imie i nazwisko	specjalność	funkcja	nr uprawnień	podpis
mgr inż. Marcin Nowicki	drogowa	projektant	DOŚ/0128/PBD/19	
branża	data		skala	nr rysunku
drogowa	VIII 2021		1000/100	