

PRZEKRÓJ KONSTRUKCYJNY SKALA 1:50

1 - 1



WYŁOŻYWAŁA WARSZTWA ŚCIERAŁNA GR 6 C4I
WIEZĄCĄKI MATERIAŁO - ASFALTOWA GR 70/10
WARSZTWA PODBUDOWY GÓRNEJ
WARSZTWA PODBUDOWY DOLNEJ


POBOCZE UTWARDZONE 0,75M

POBOCZE UTWARDZONE 0,75M

2.0%

2.0%

PLAN ORIENTACYJNY

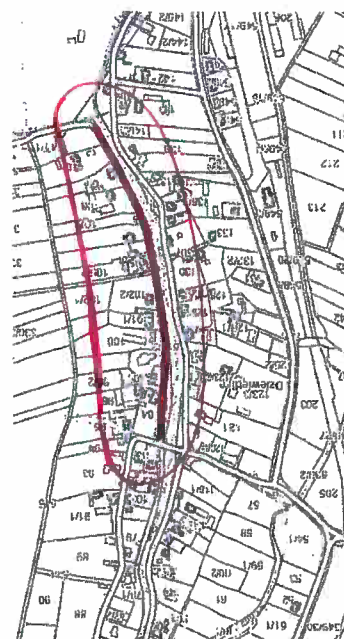

Nazwa	REMONT MPDERNIZACJA DROGI WEWNĘTRZNEJ POŁOŻONEJ W DZIEWIĘTŁICACH NA DZ. NR 510/2
Investor	GMINA PACZKÓW, UL. RYNEK 1, 48-370 PACZÓW
Wykonawca	PRZECRÓJ NORMALNY
Wykonawca	mgr Sebastian Korneś
Data	24.08.2021R.
Skala	1:50
Strona	1

GMINA PACZKÓW
48-370 Paczków
Rynek 1

BURMISTRZ

mgr Artur Kuku