



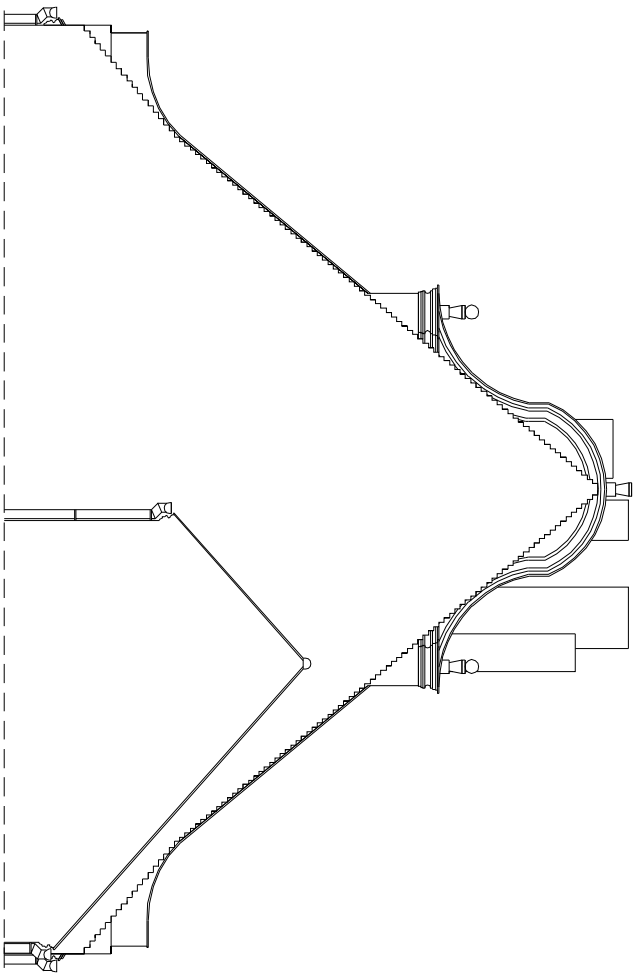

ELEWACJA PÓŁNOCNA

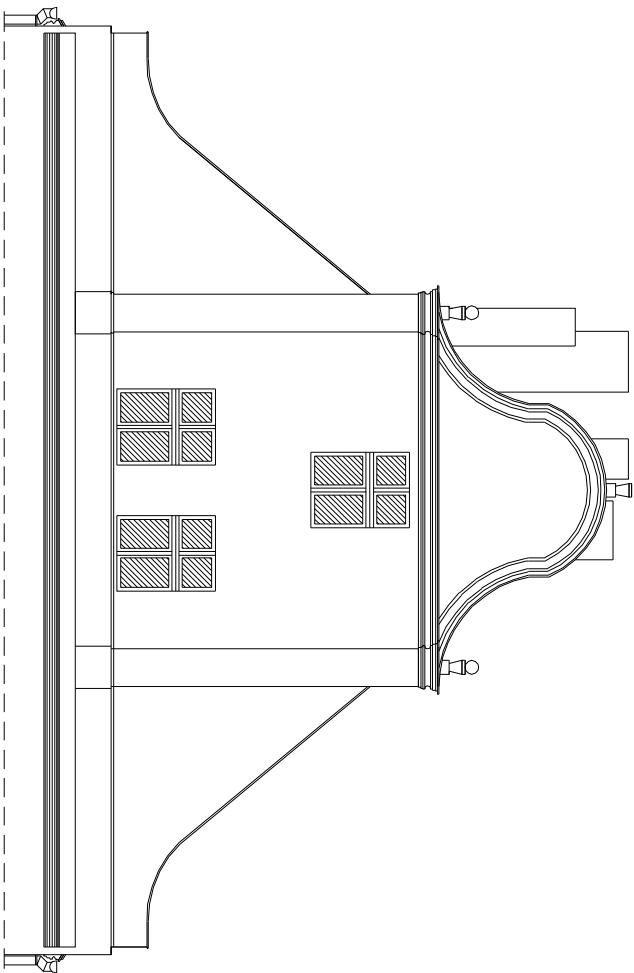

ELEWACJA POŁUDNIOWA

ELEWACJE
SKALA 1:100