


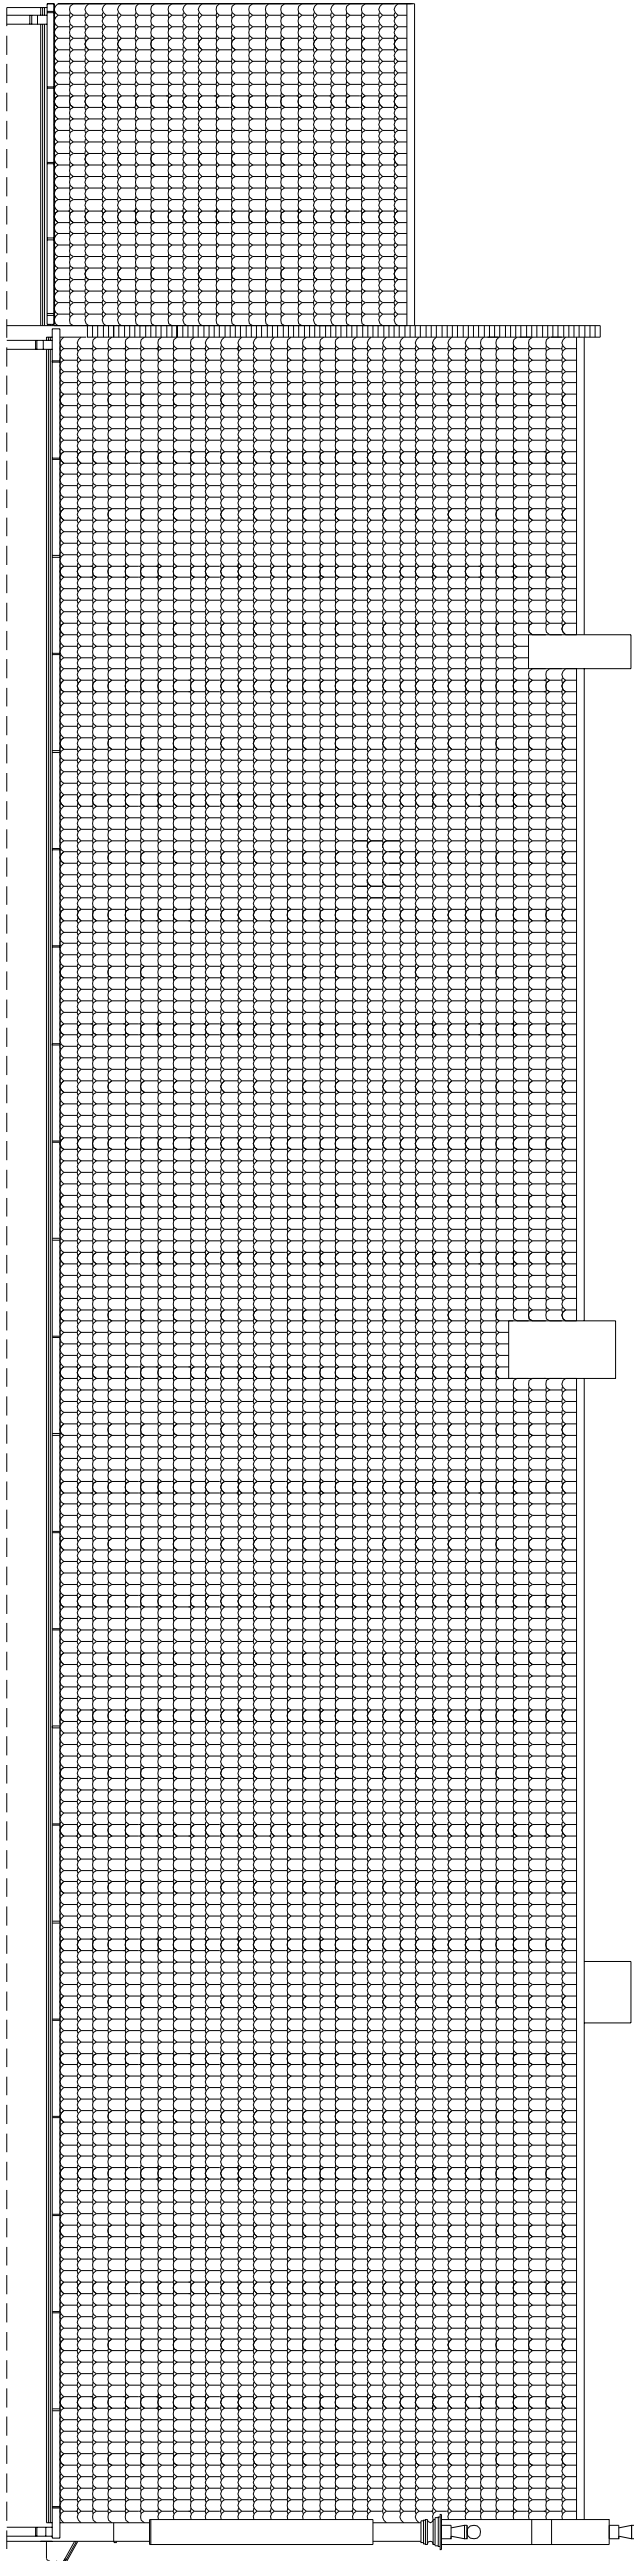

ELEWACJA ZACHODNIA

SKALA 1:100