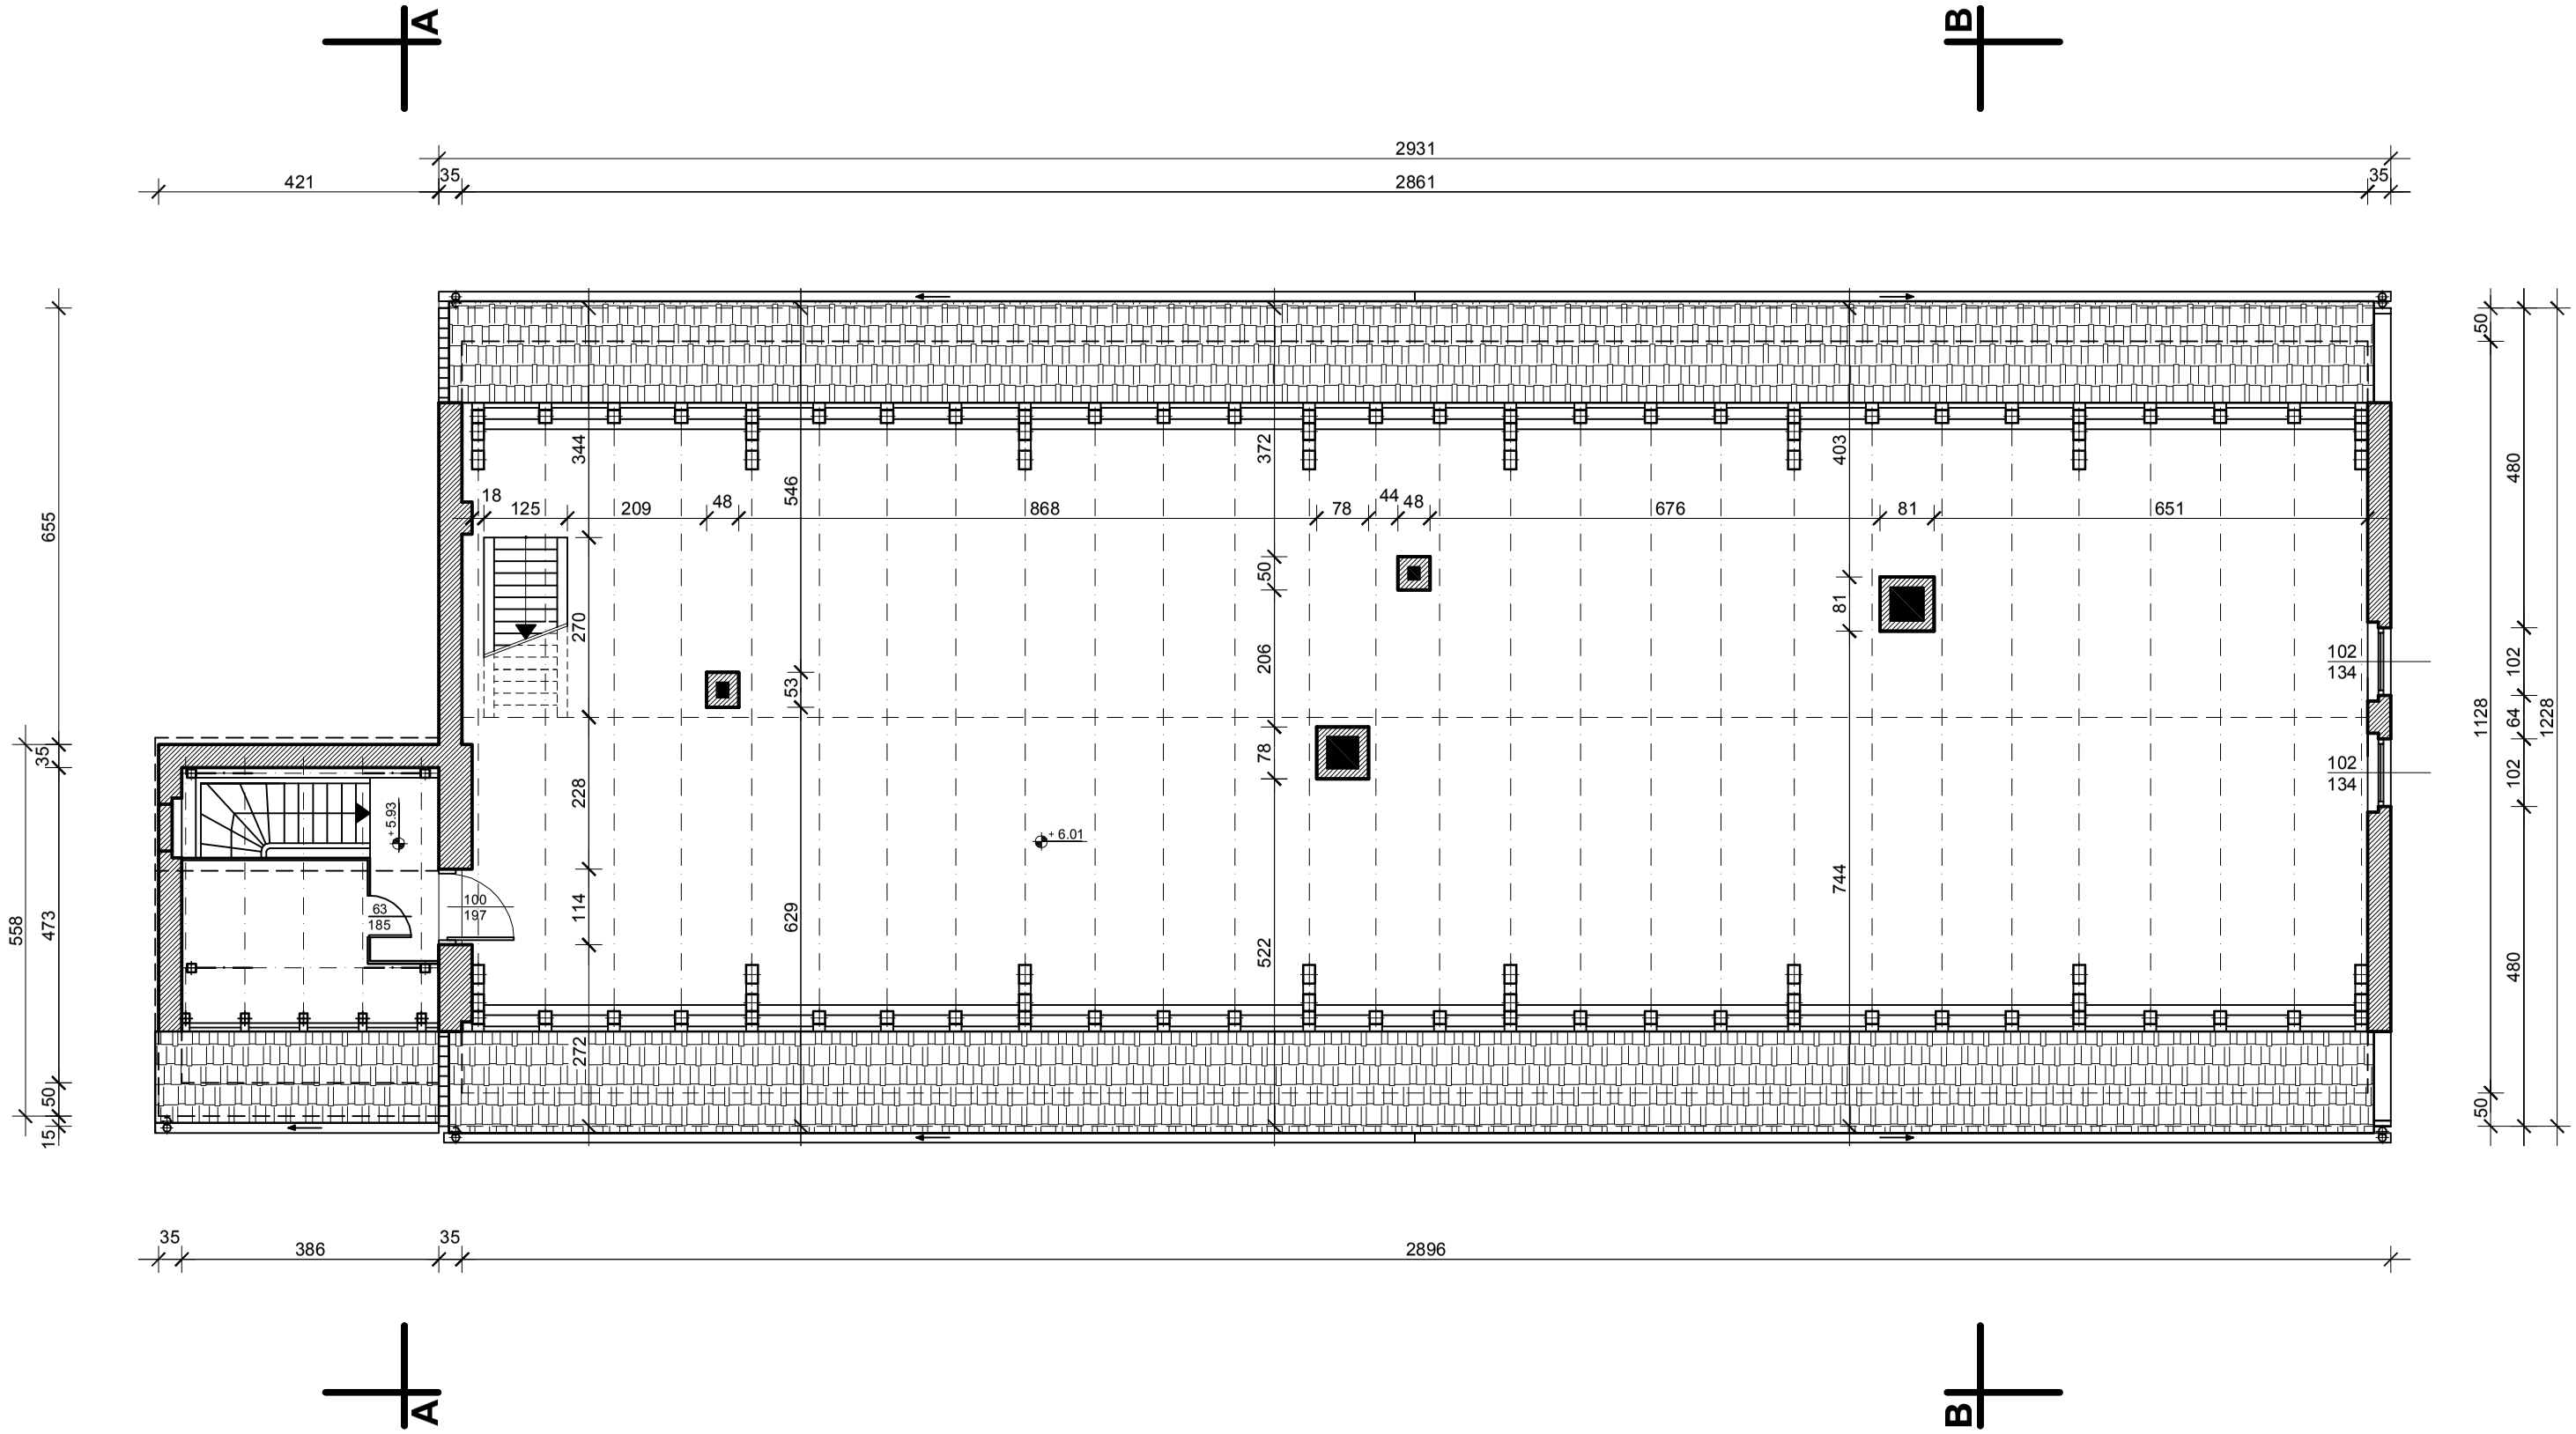

RZUT POZIOMY PODDASZA I

SKALA 1:100