


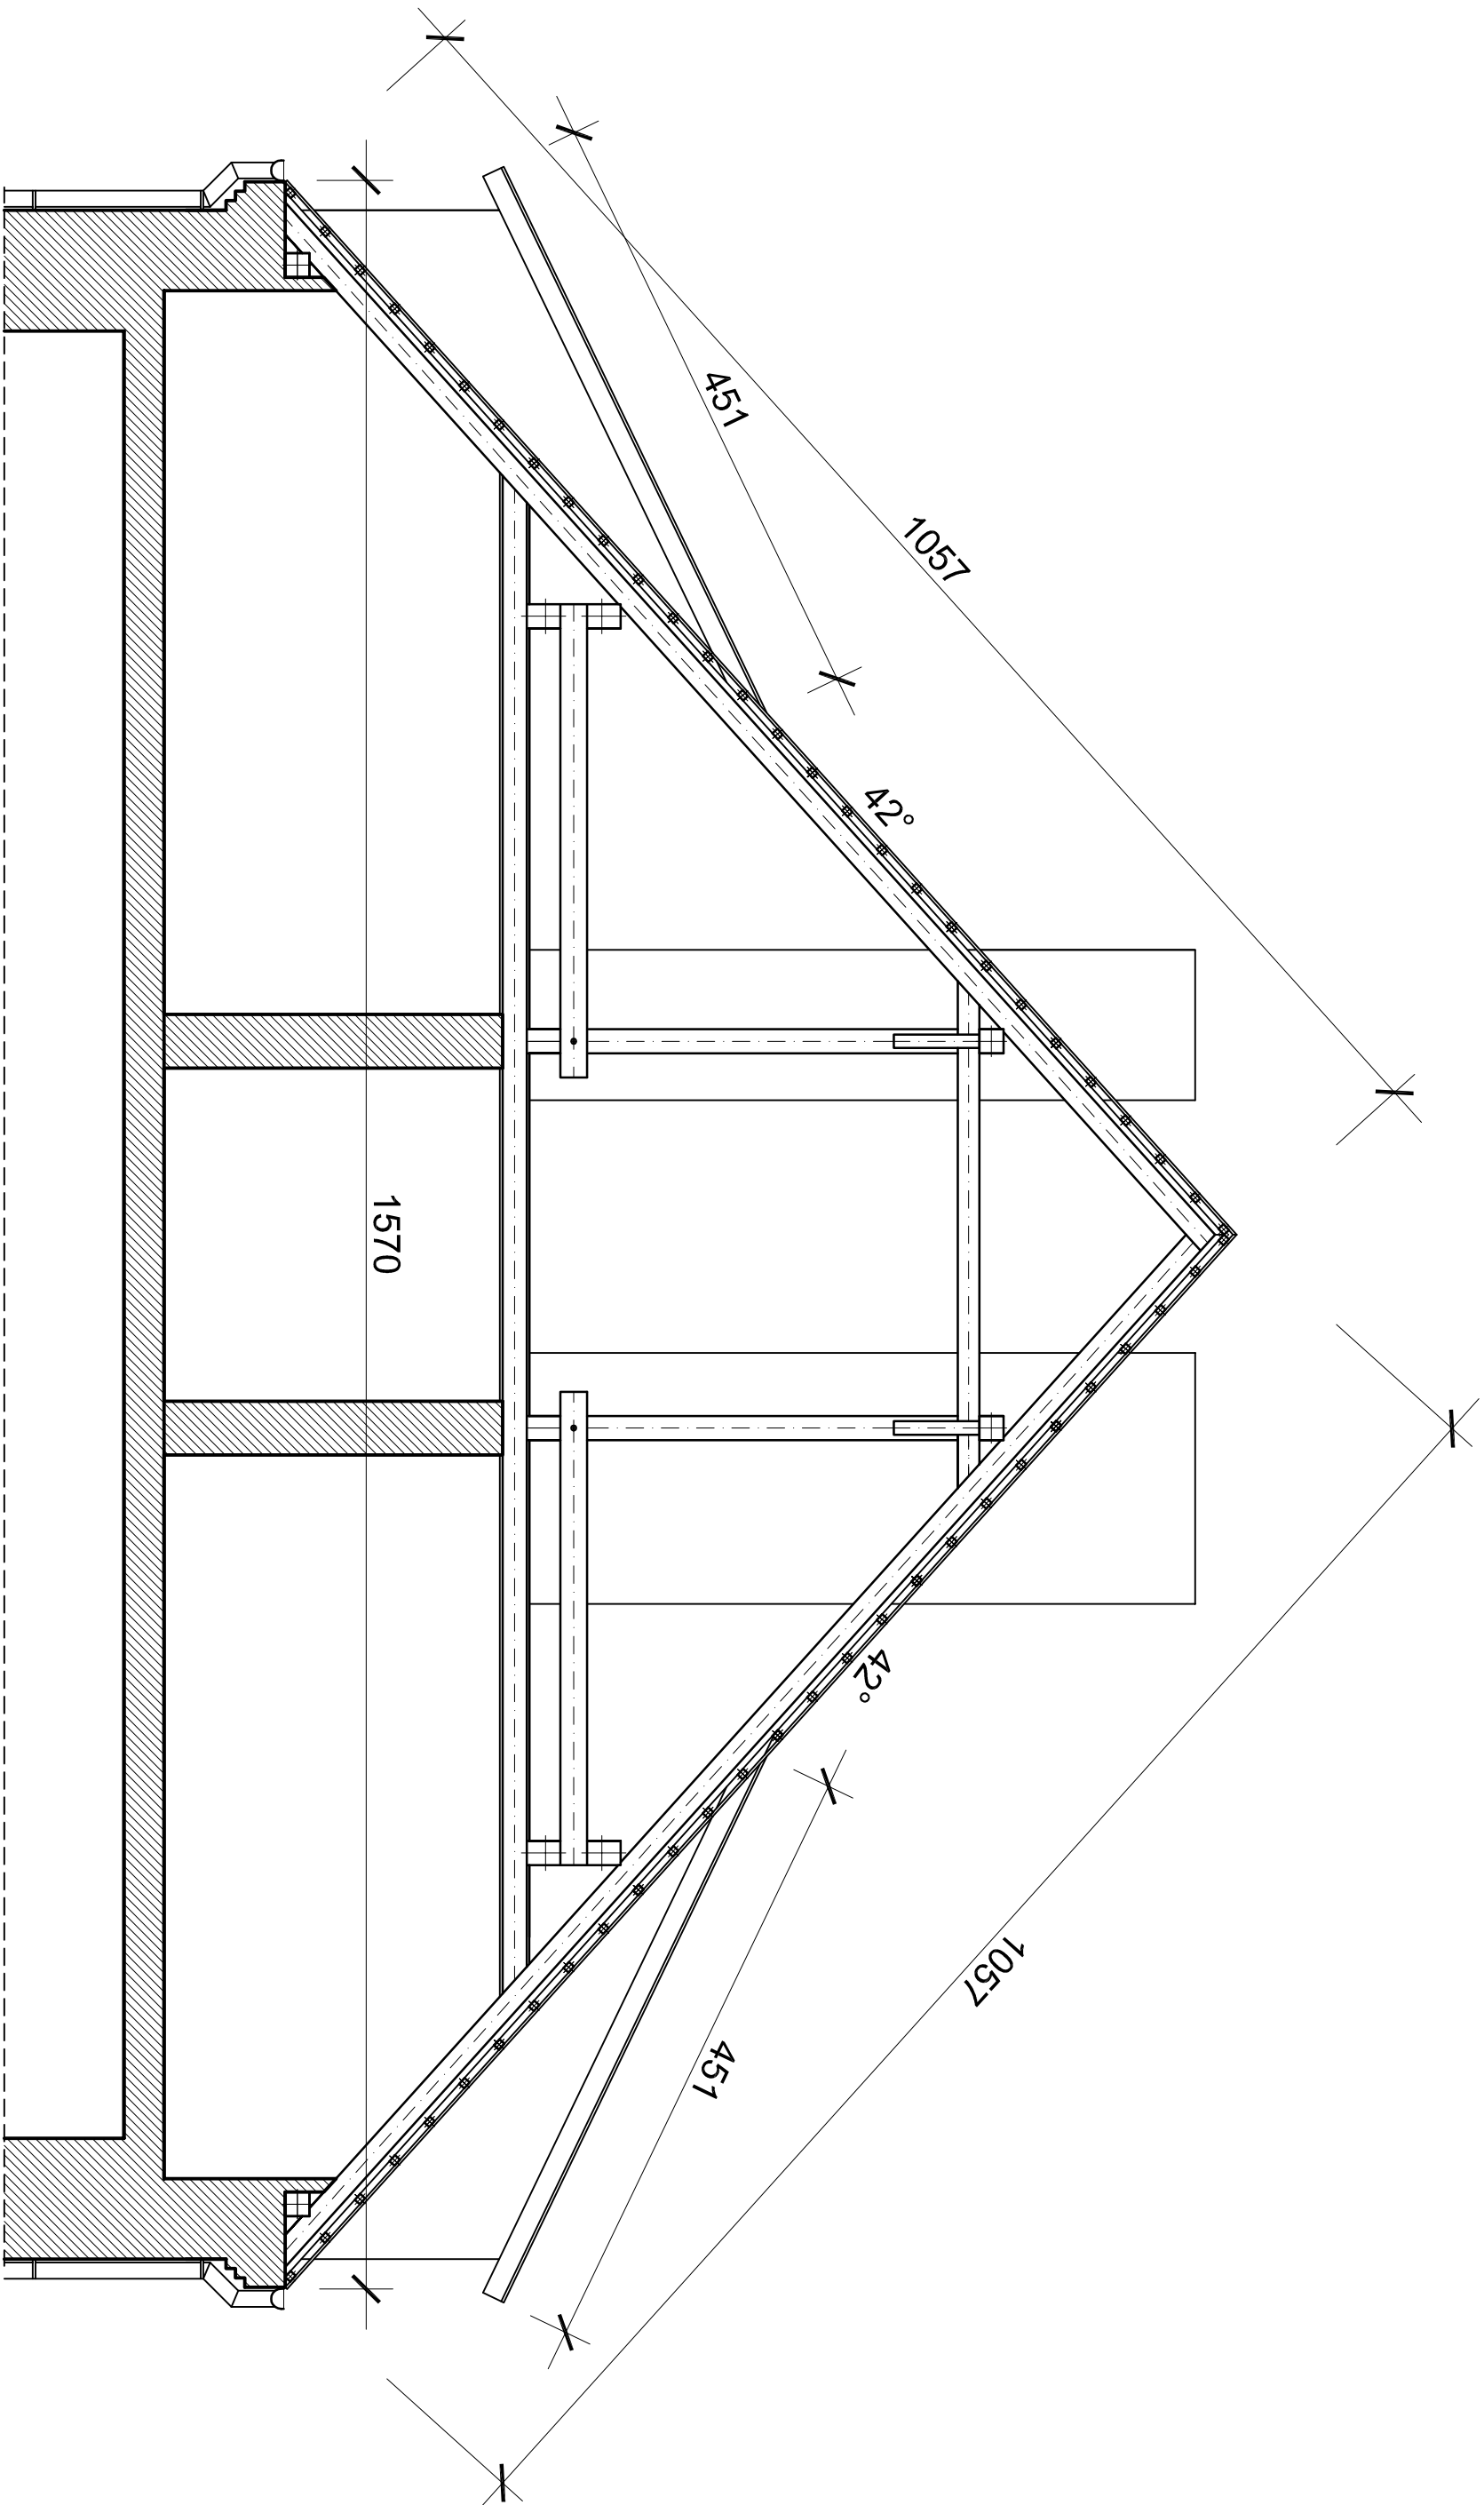

PRZEMKÓJ POPRZECZNY - "C-C"

SKALA - 1:100

Gimnazjum Publiczne w Paczkowie
48-300 Paczków ul. H. Sienkiewicza 22
INWENTARYZACJA BUDOWLANA
Opracował: mgr inż. Jan Hetnar