


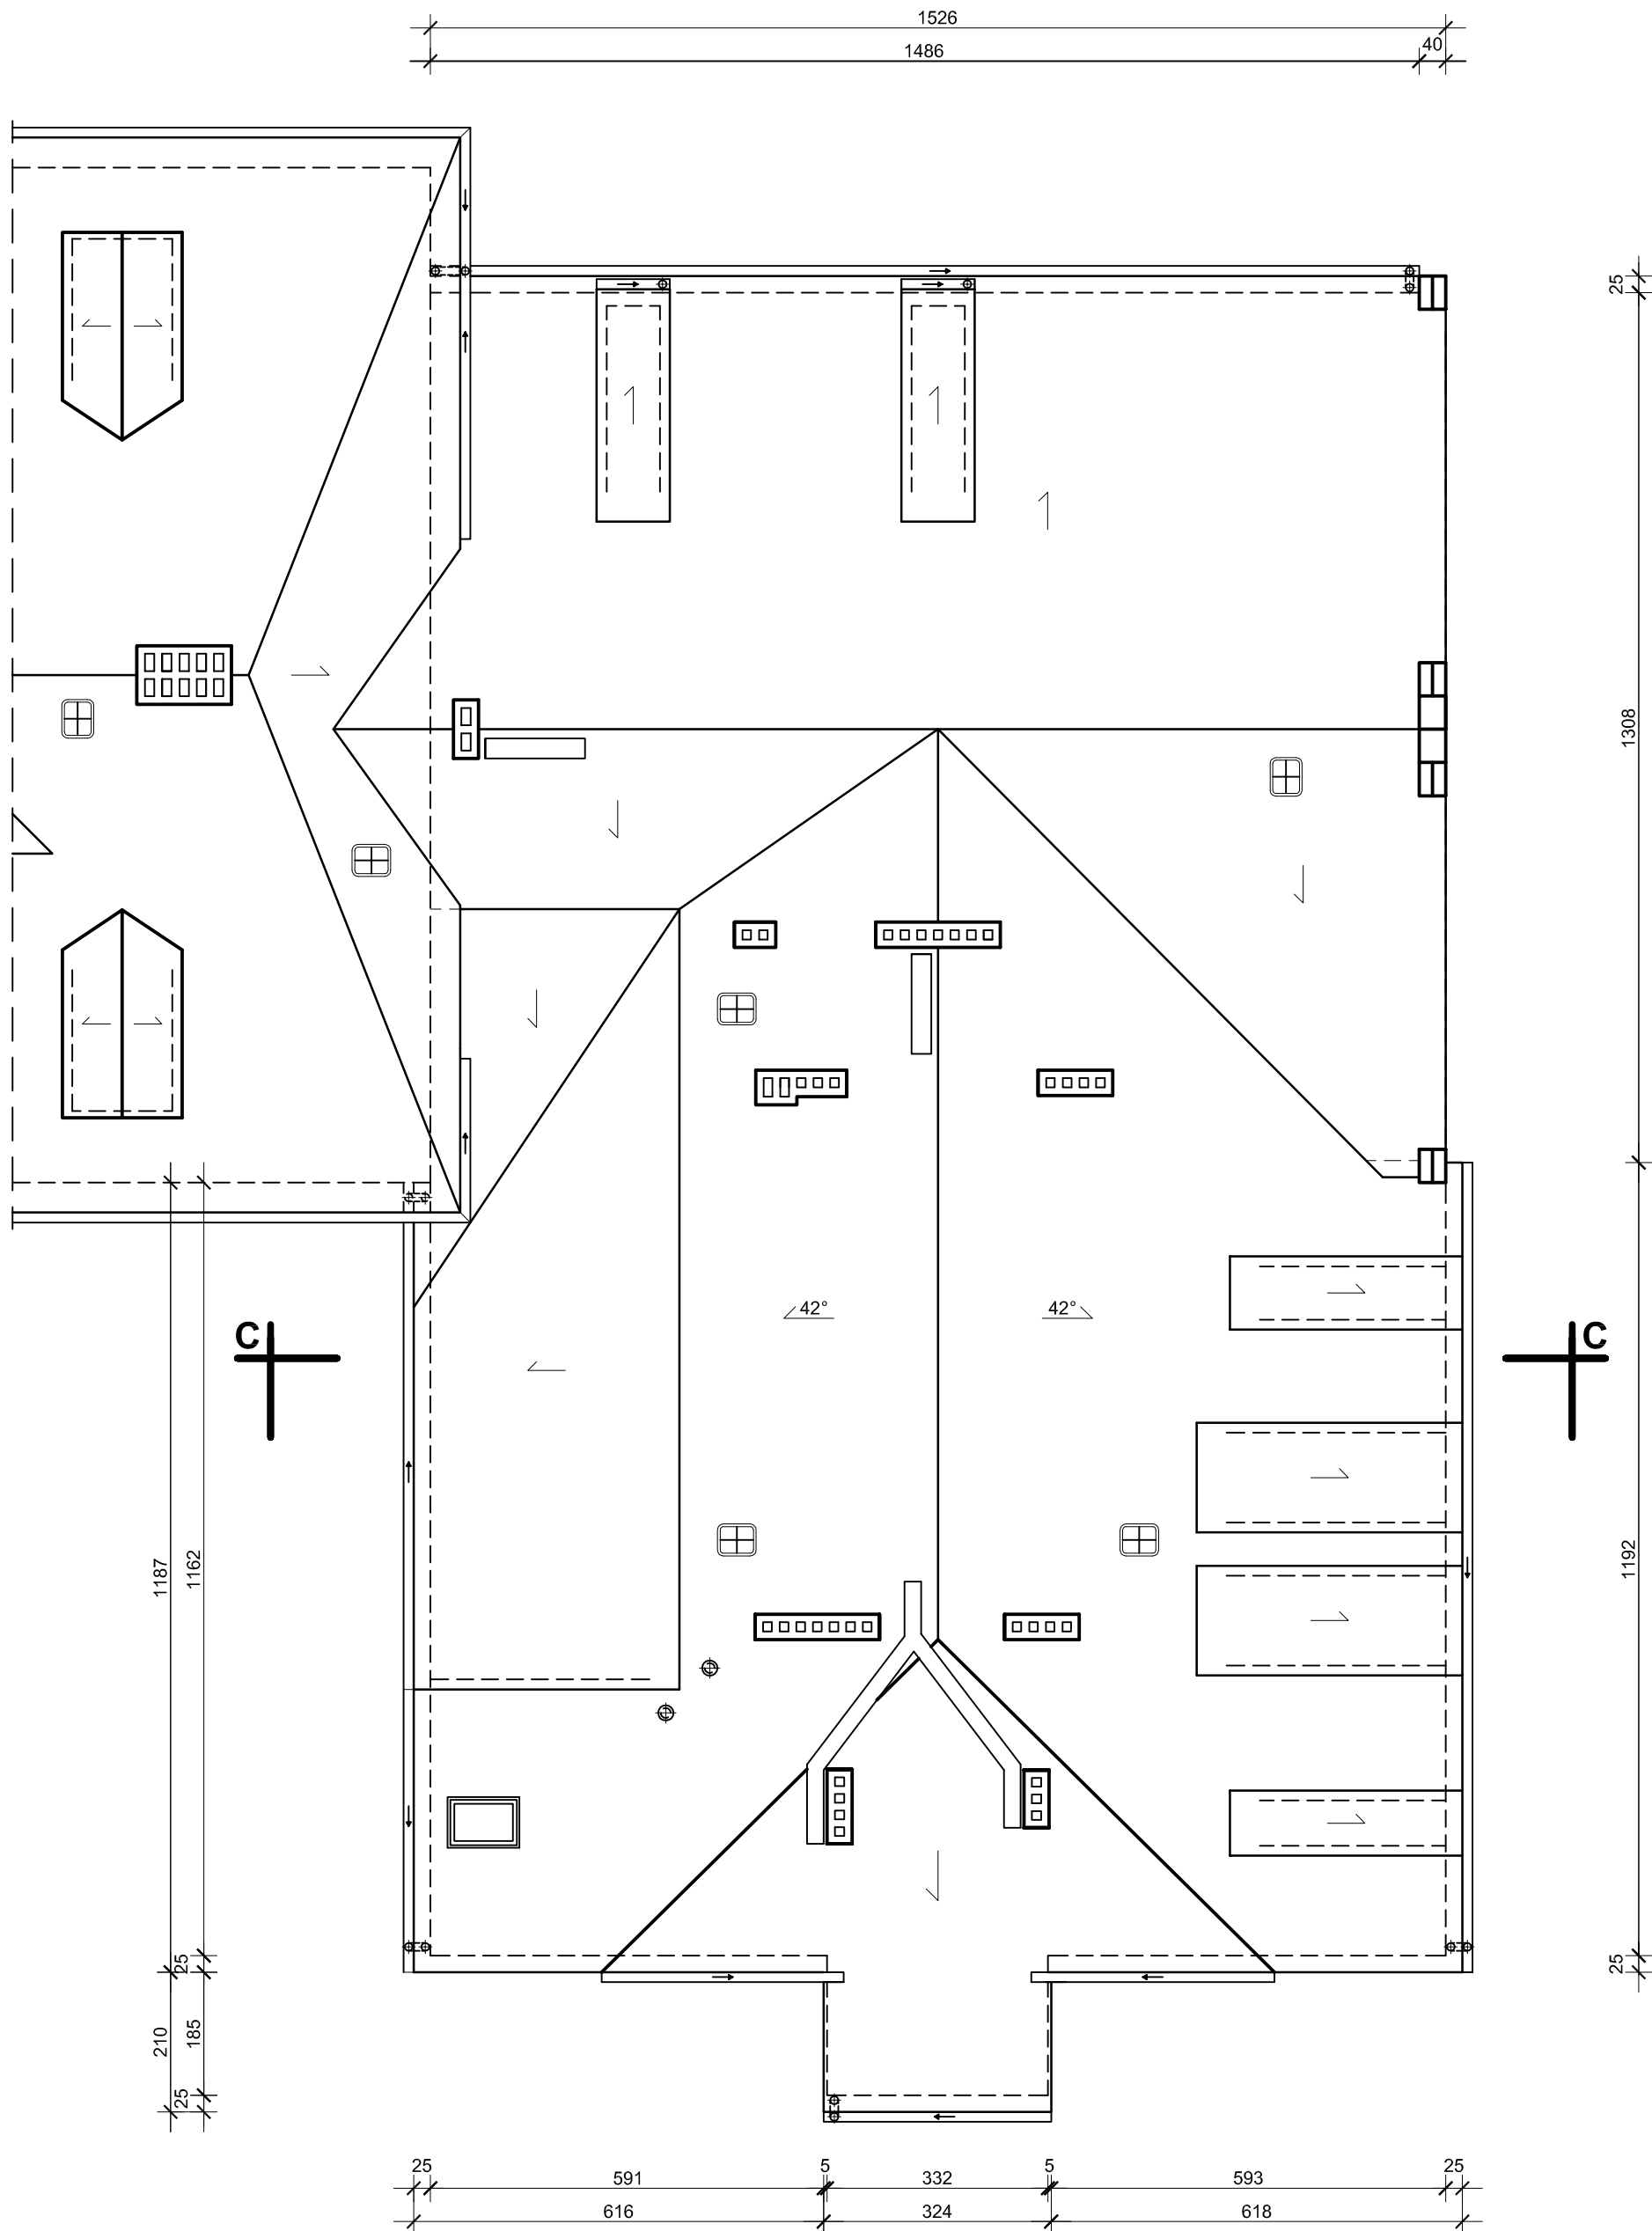

RZUT POZIOMY DACHU - CZĘŚĆ 1

SKALA - 1:100

Gimnazjum Publiczne w Paczkowie
48-300 Paczków ul. H.Sienkiewicza 22
INWENTARYZACJA BUDOWLANA
Opracował: mgr inż. Jan Hetnar