



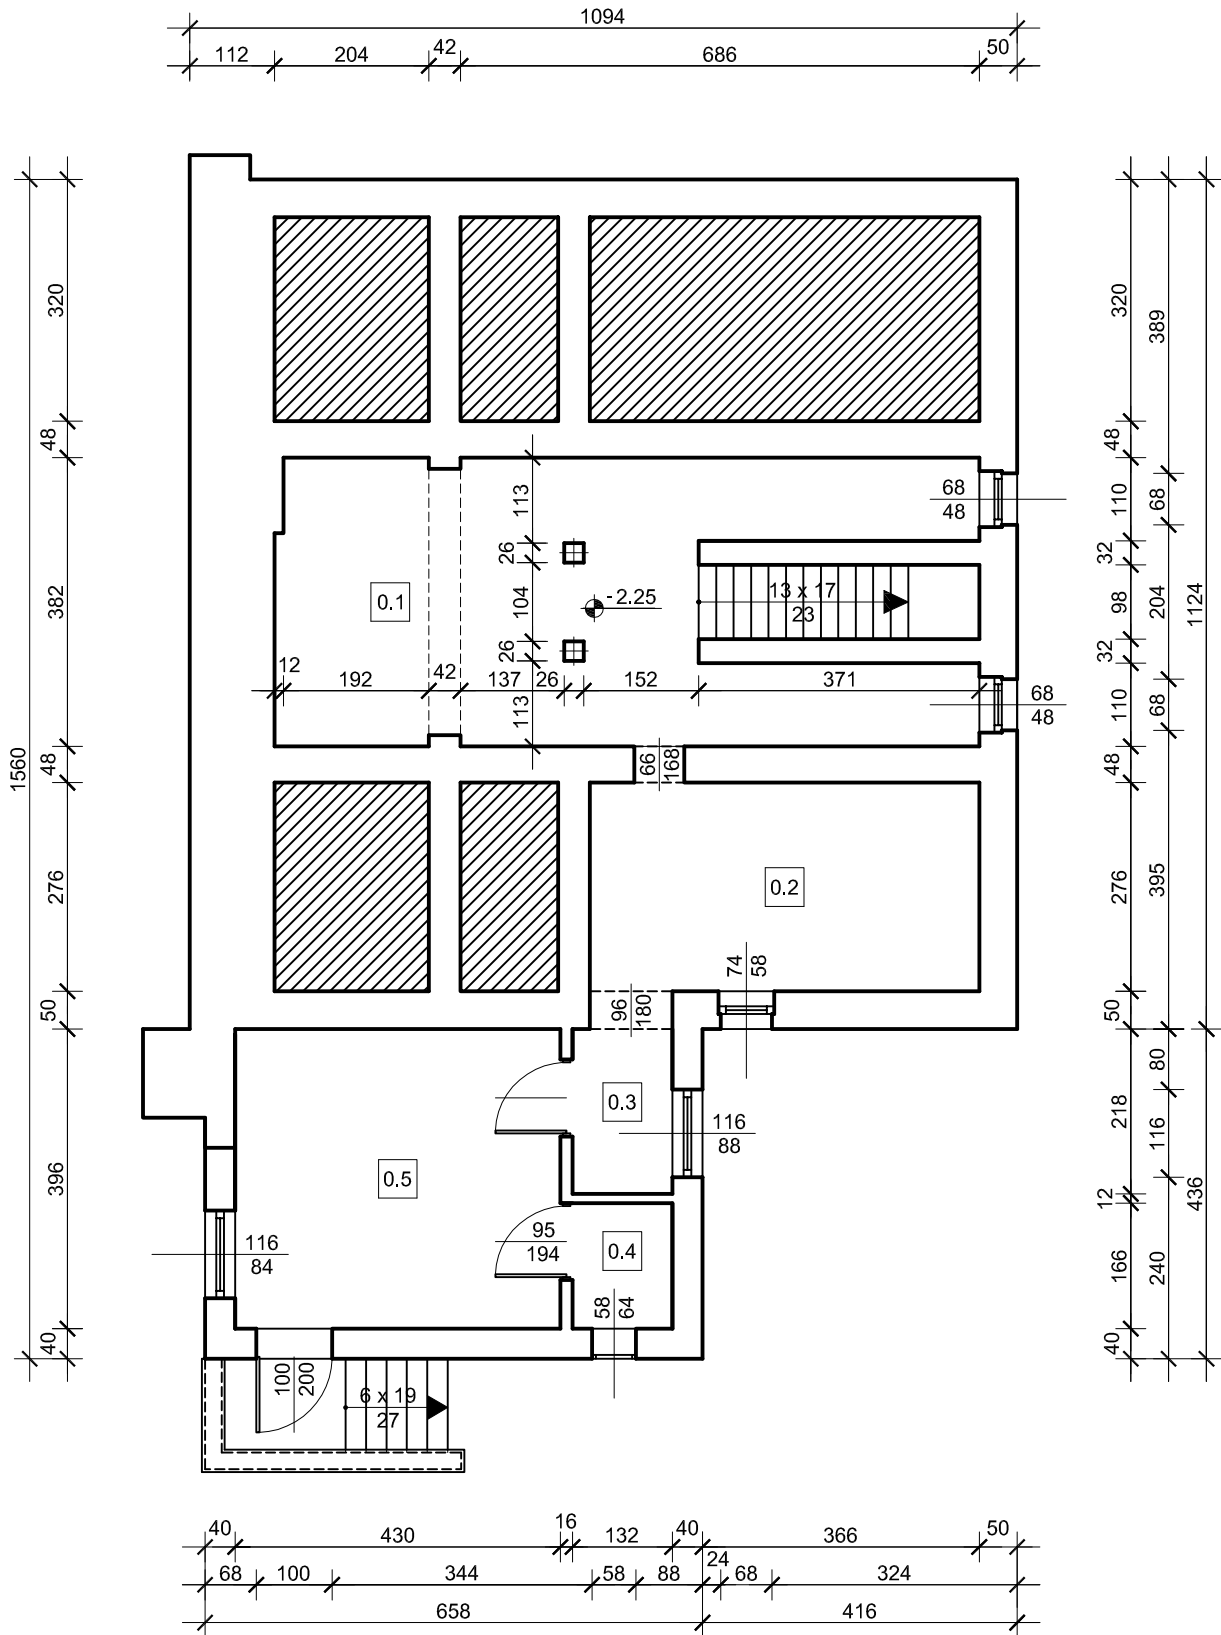

ZESTAWIENIE POWIERZCHNI UŻYTKOWEJ POMIESZCZEN:		
0.1	PIWNICA	31.93 m ²
0.2	PIWNICA	14.21 m ²
0.3	KOMUNIKACJA	3.42 m ²
0.4	SKŁAD OPAŁU	2.19 m ²
0.5	KOTŁOWNIA	17.03 m ²
		68.78 m²


Nazwa i adres obiektu	Obiekt: WIEJSKI DOM KULTURY Lokalizacja: TRZEBOSZOWICE - działka nr 336/3	Rysunek nr	2
Przedmiot opracowania	Inwentaryzacja budowlana RZUT PIWNIC	Skala	1:100
Autor opracowania	mgr inż. JAN HETNAR Uprawnienia budowlane ANF 2-160-82	Data Podpis	

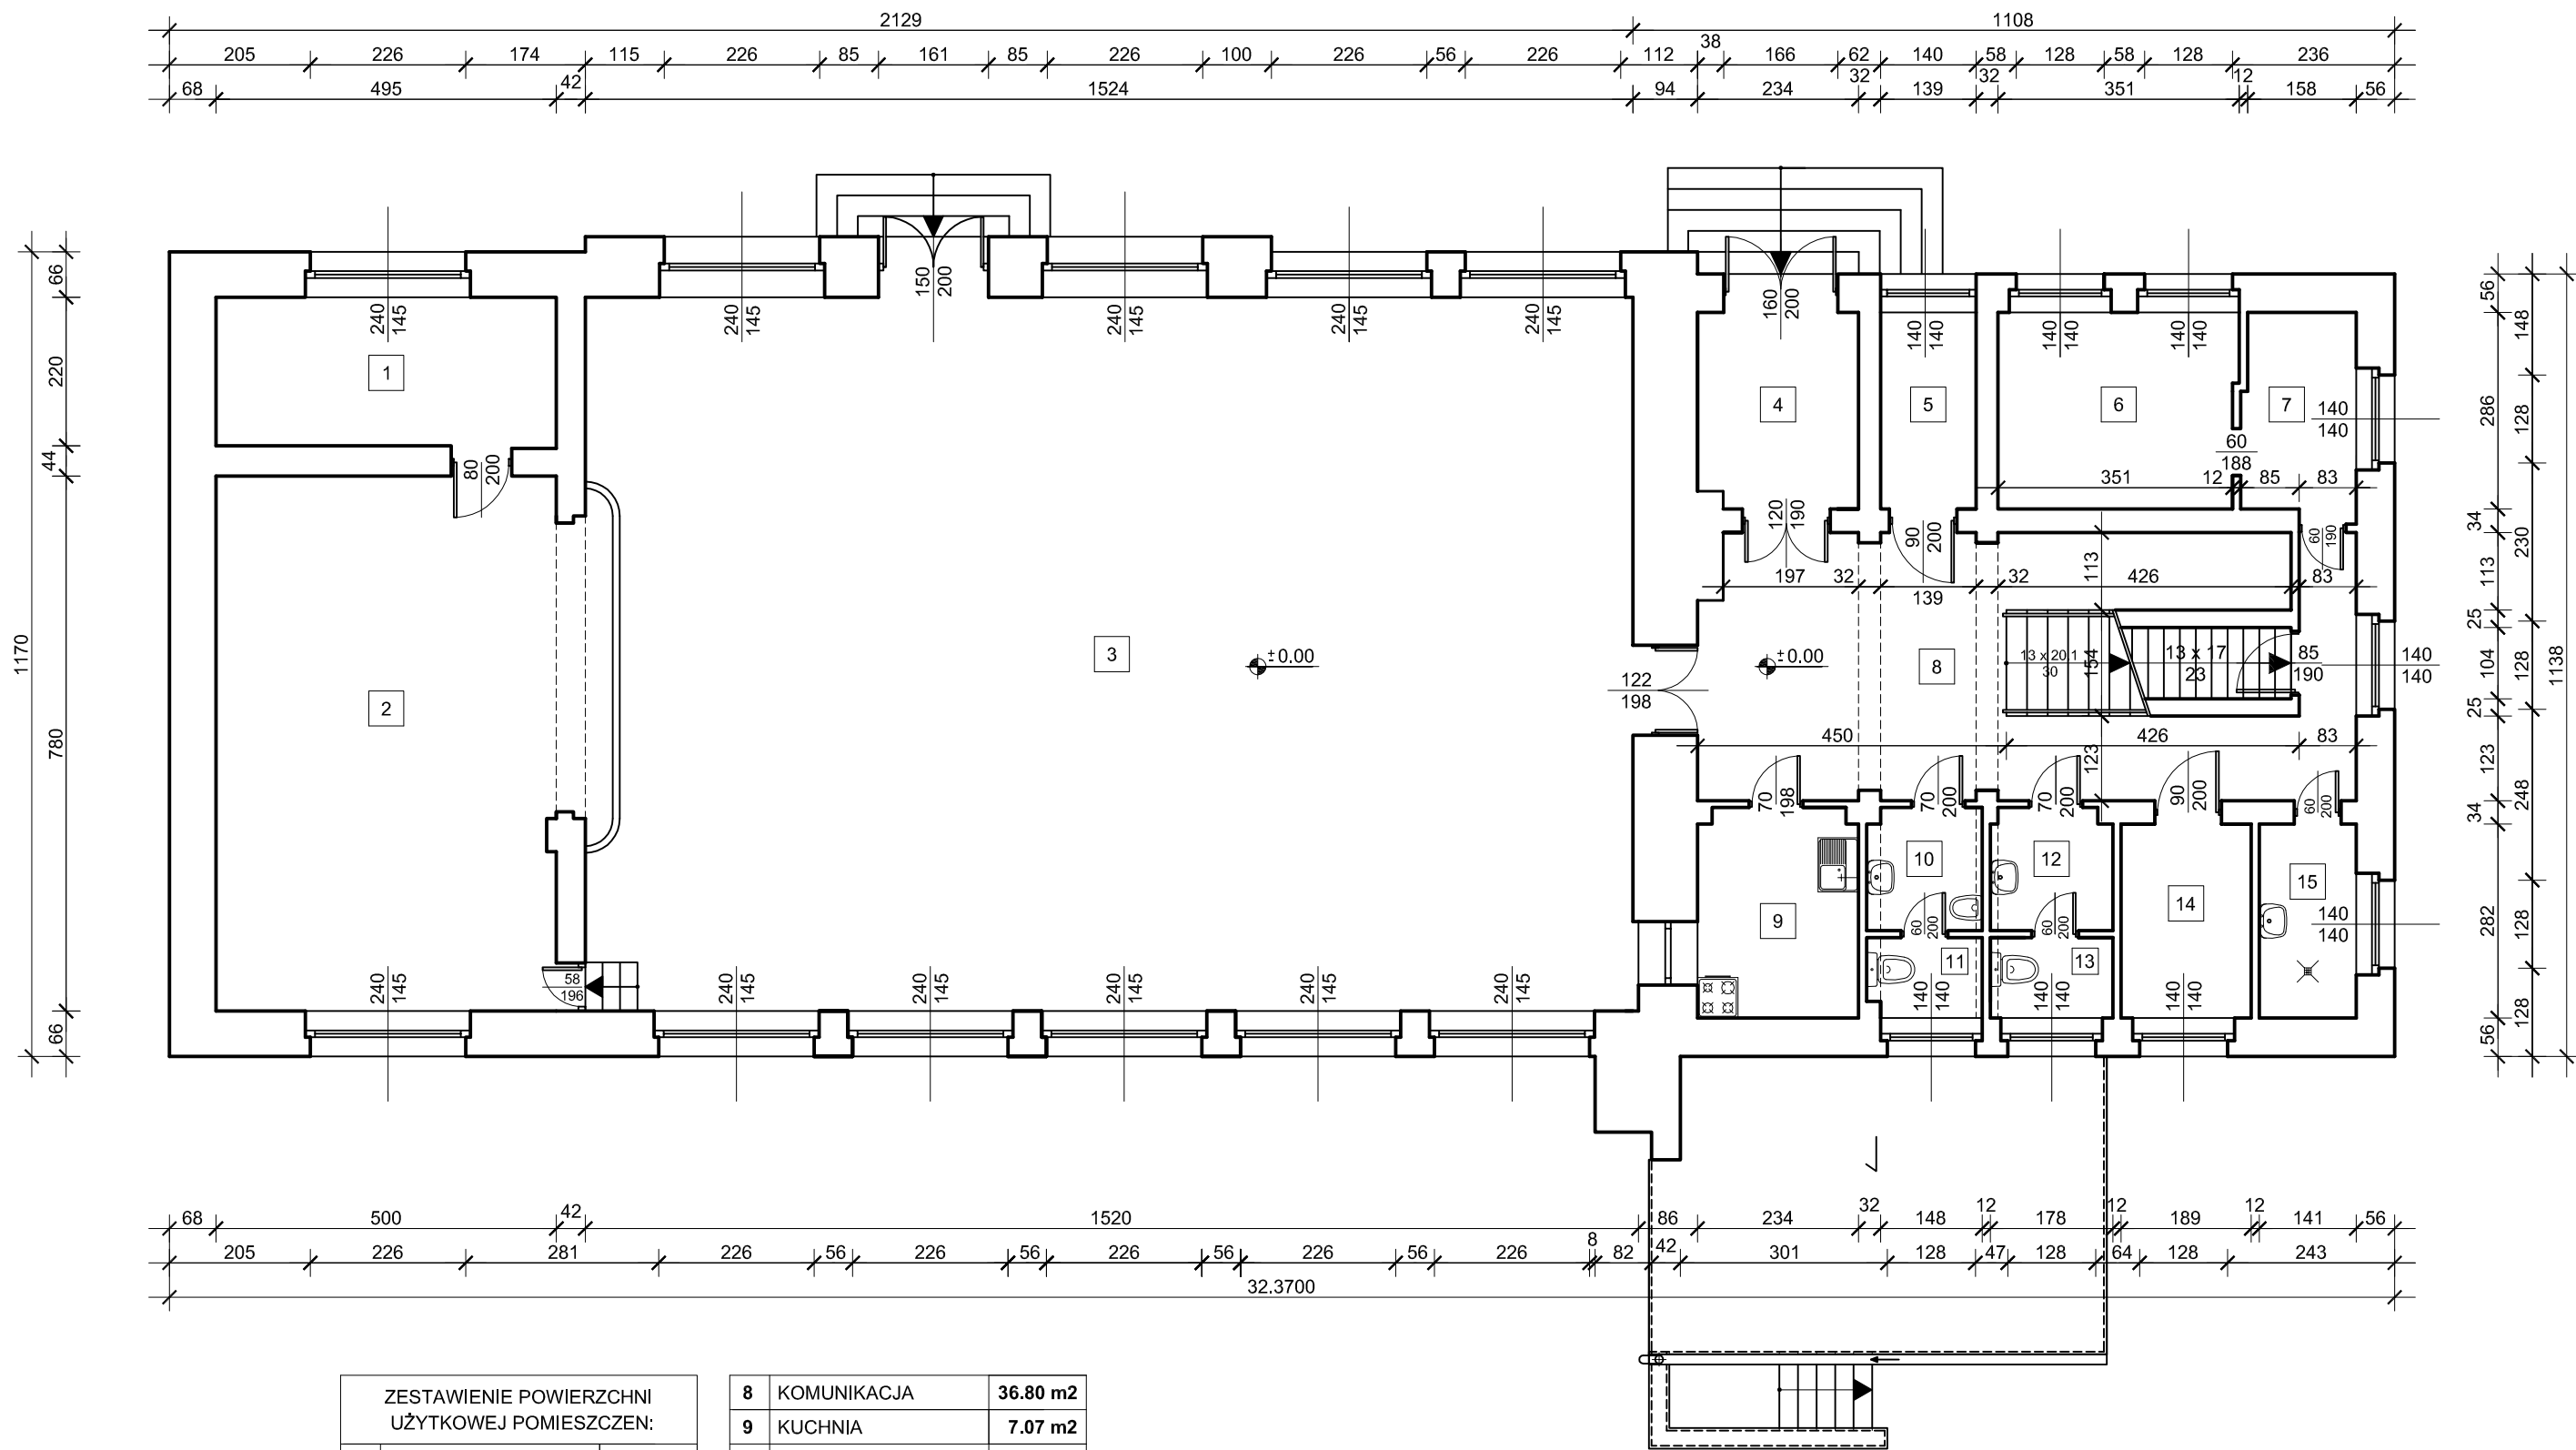

ZESTAWIENIE POWIERZCHNI UŻYTKOWEJ POMIESZCZEN:		
1	GARDEROBA	10.89 m2
2	SCENA	40.24 m2
3	AULA	159.02 m2
4	KOMUNIKACJA	6.60 m2
5	POM. GOSPODARCZE	3.98 m2
6	POM. GOSPODARCZE	9.86 m2
7	POM. GOSPODARCZE	4.87 m2


8	KOMUNIKACJA	36.80 m2
9	KUCHNIA	7.07 m2
10	WC	2.96 m2
11	WC	1.92 m2
12	WC	3.11 m2
13	WC	2.08 m2
14	MAGAZYN	5.33 m2
15	ŁAZIENKA	3.98 m2
		298.71 m2

Nazwa i adres obiektu	Obiekt: WIEJSKI DOM KULTURY Lokalizacja: TRZEBOSZOWICE - działka nr 336/3	Rysunek nr	3
Przedmiot opracowania	Inwentaryzacja budowlana RZUT PARTERU	Skala	1:100
Autor opracowania	mgr inż. JAN HETNAR Uprawnienia budowlane ANF 2-160-82	Data Podpis	

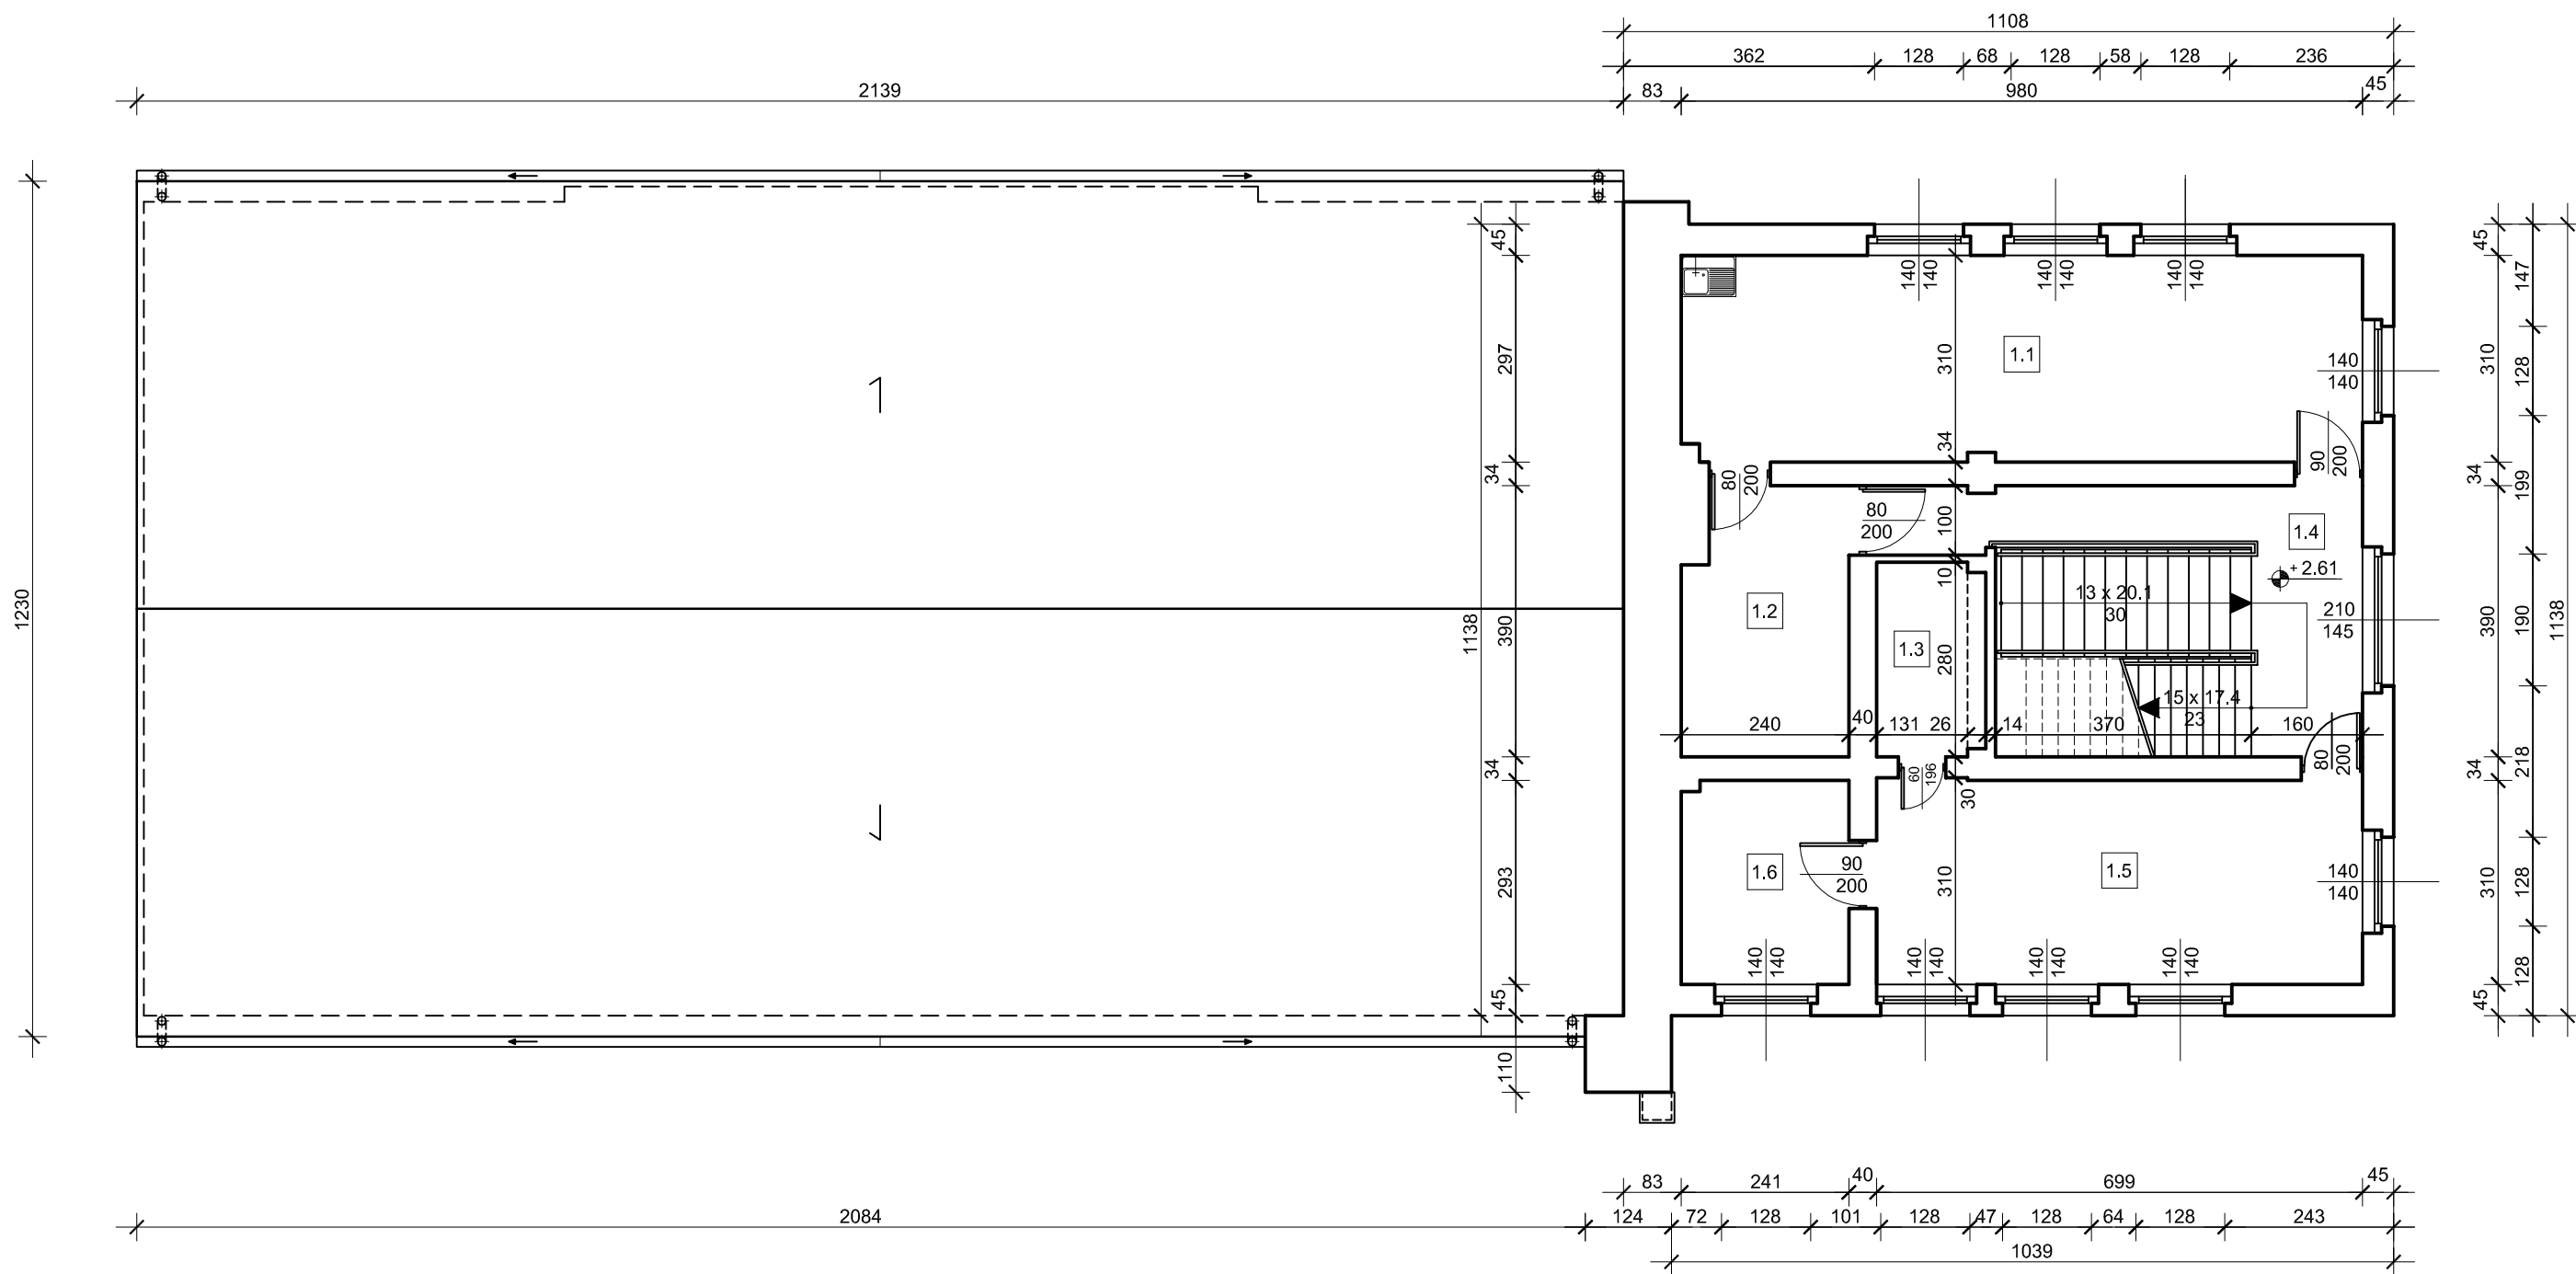


ZESTAWIENIE POWIERZCHNI UŻYTKOWEJ POMIESZCZEN:		
1.1	SALA INFORMATYCZNA	28.98 m2
1.2	MAGAZYN	8.94 m2
1.3	MAGAZYN	4.33 m2
1.4	KOMUNIKACJA	11.21 m2
1.5	SALA NR 2	20.53 m2
1.6	MAGAZYN	7.02 m2
		81.01 m2

Nazwa i adres obiektu	Obiekt: WIEJSKI DOM KULTURY Lokalizacja: TRZEBOSZOWICE - działka nr 336/3	Rysunek nr	4
Przedmiot opracowania	Inwentaryzacja budowlana RZUT I PIĘTRA	Skala	1:100
Autor opracowania	mgr inż. JAN HETNAR Uprawnienia budowlane ANF 2-160-82	Data Podpis	

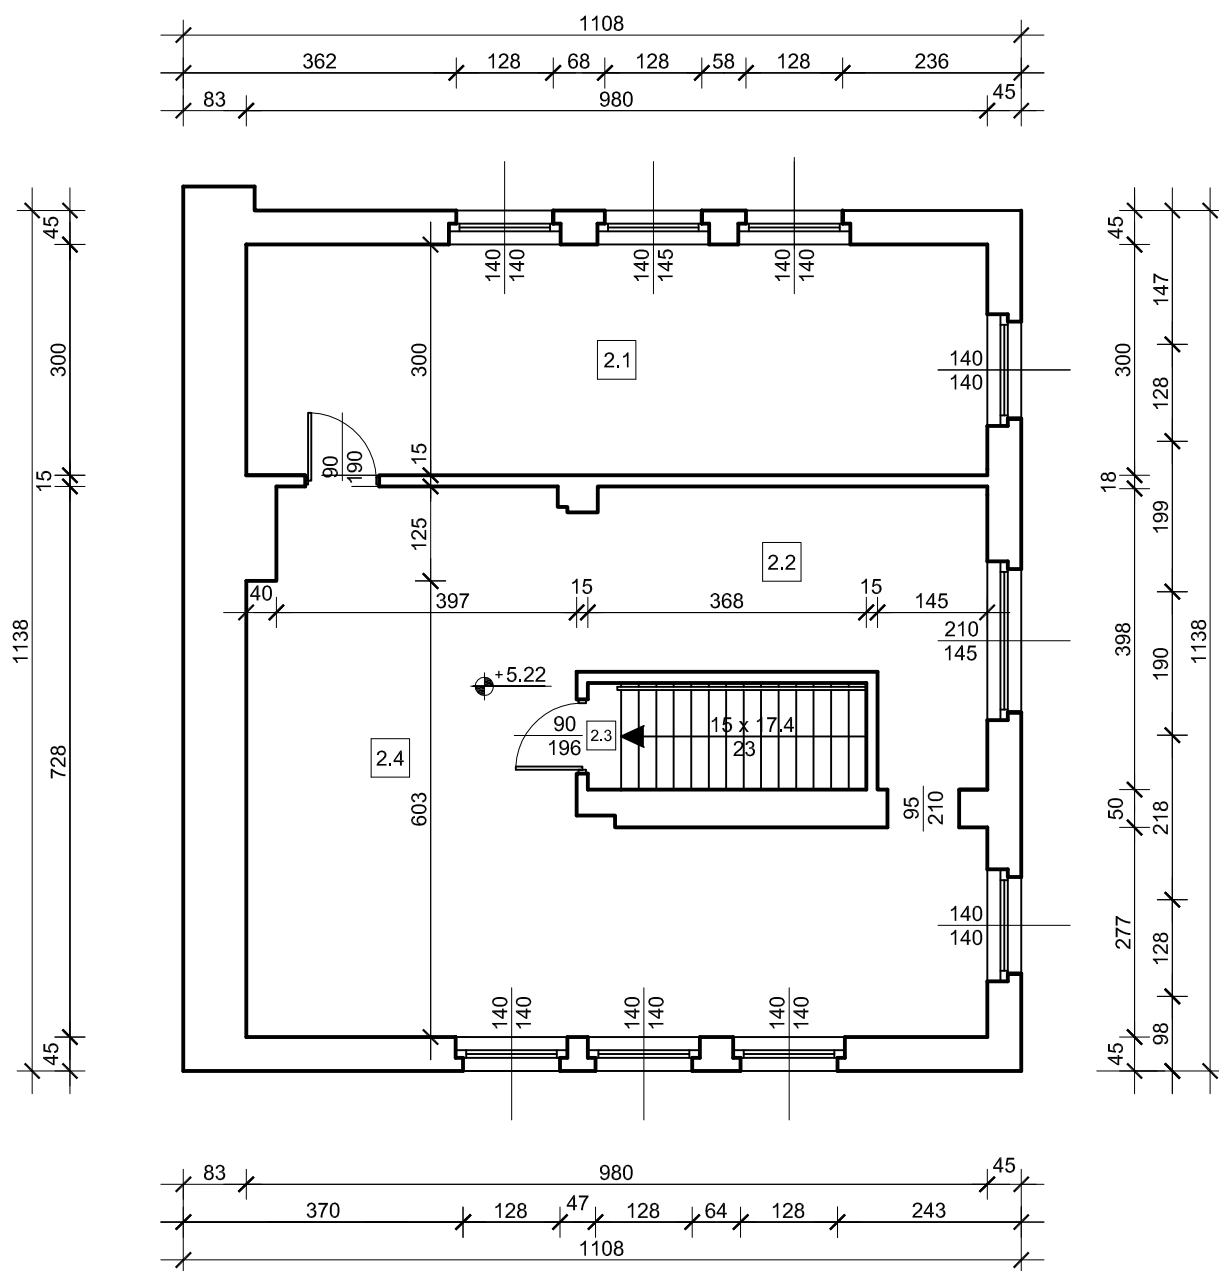


ZESTAWIENIE POWIERZCHNI UŻYTKOWEJ POMIESZCZEN:		
2.1	SALA INFORMATYCZNA	29.40 m2
2.2	BIBLIOTEKA	14.63 m2
2.3	KOMUNIKACJA	5.58 m2
2.4	BIBLIOTEKA	44.53 m2
		94.14 m2


Nazwa i adres obiektu	Obiekt: WIEJSKI DOM KULTURY Lokalizacja: TRZEBOSZOWICE - działka nr 336/3	Rysunek nr	5
Przedmiot opracowania	Inwentaryzacja budowlana RZUT II PIĘTRA	Skala	1:100
Autor opracowania	mgr inż. JAN HETNAR Uprawnienia budowlane ANF 2-160-82	Data Podpis	

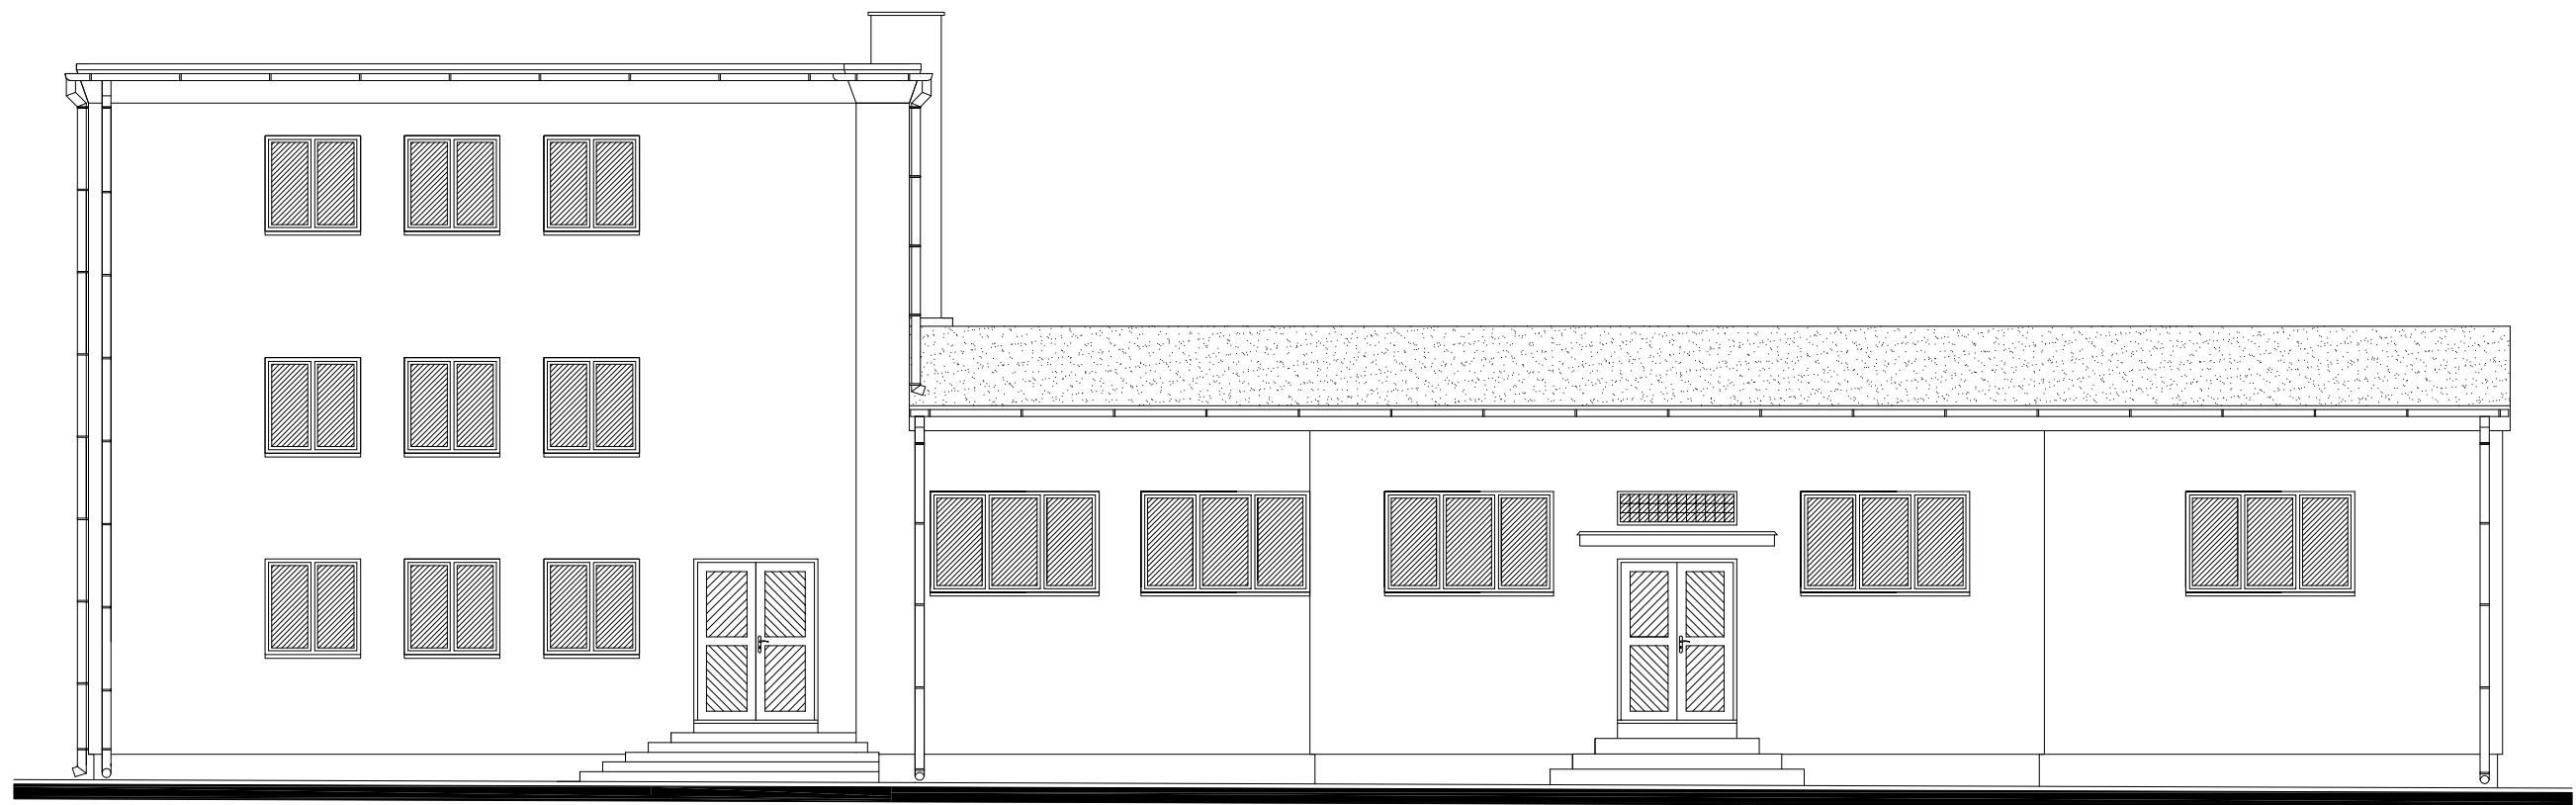


Nazwa i adres obiektu	Obiekt: WIEJSKI DOM KULTURY Lokalizacja: TRZEBOSZOWICE - działka nr 336/3	Rysunek nr	6
Przedmiot opracowania	Inwentaryzacja budowlana ELEWACJA FRONTOWA - PÓŁNOCNA	Skala	1:100
Autor opracowania	mgr inż. JAN HETNAR Uprawnienia budowlane ANF 2-160-82	Data Podpis	

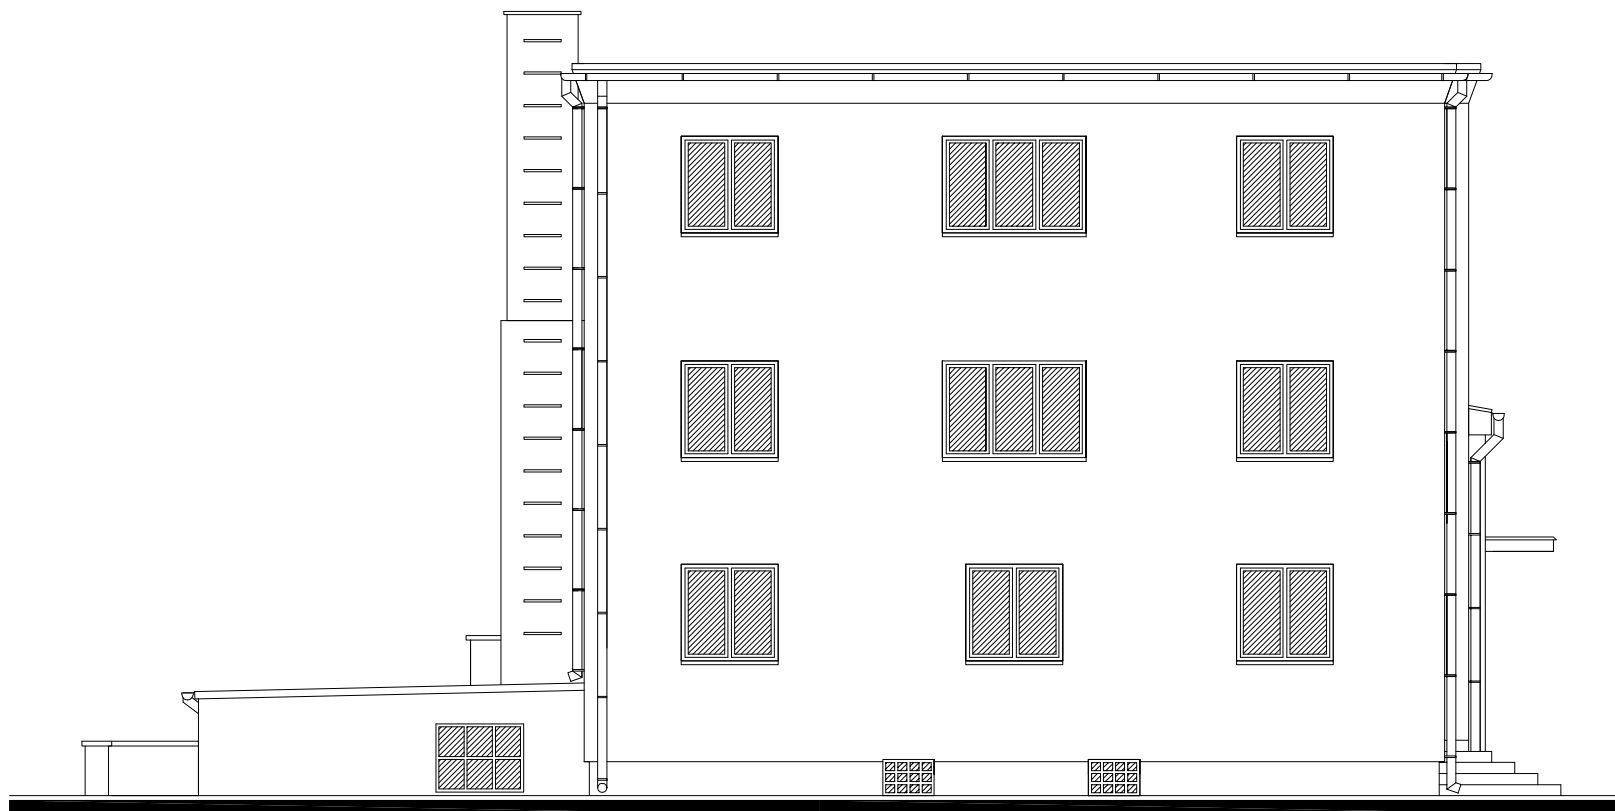

Nazwa i adres obiektu	Obiekt: WIEJSKI DOM KULTURY Lokalizacja: TRZEBOSZOWICE - działka nr 336/3	Rysunek nr	7
Przedmiot opracowania	Inwentaryzacja budowlana ELEWACJA BOCZNA - WSCHODNIA	Skala	1:100
Autor opracowania	mgr inż. JAN HETNAR Uprawnienia budowlane ANF 2-160-82	Data Podpis	

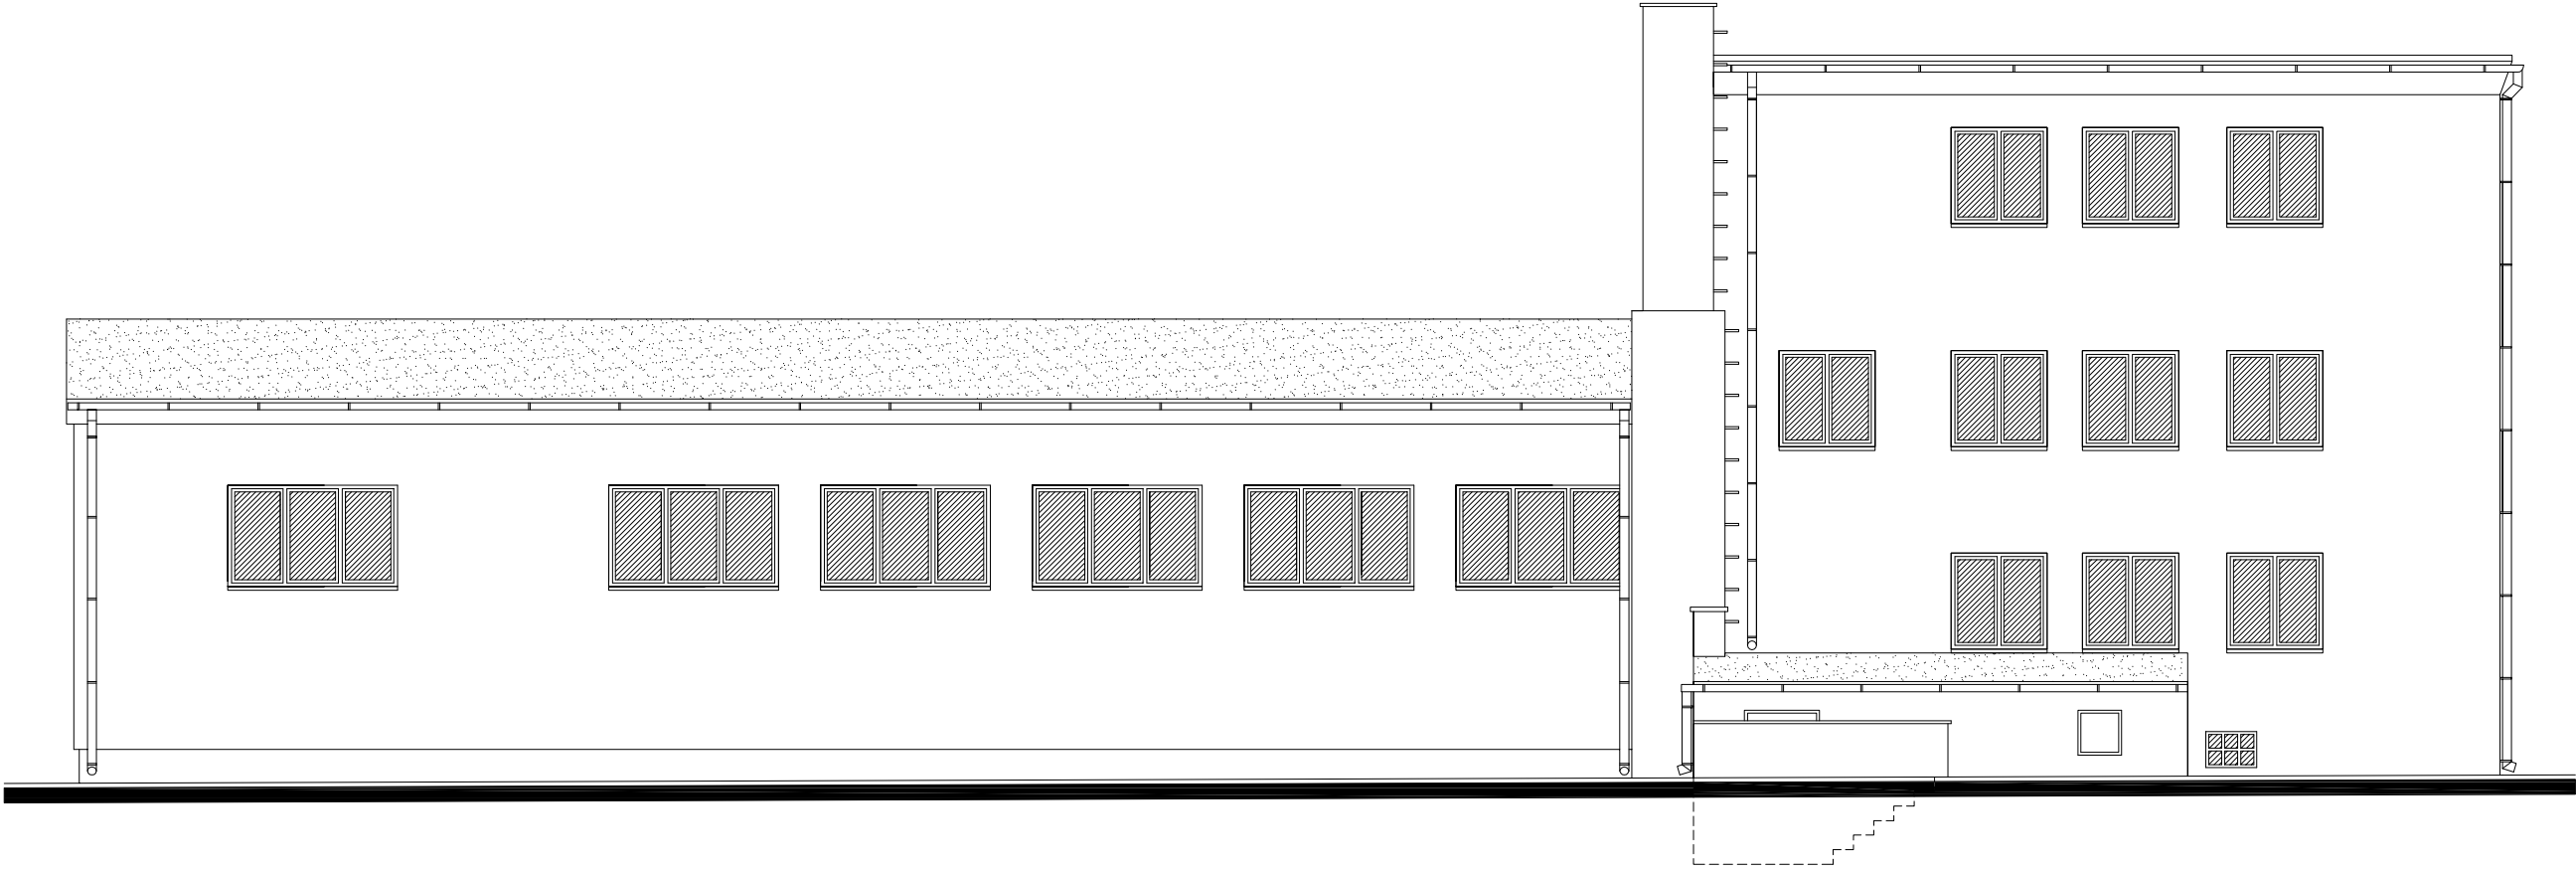

Nazwa i adres obiektu	Obiekt: WIEJSKI DOM KULTURY Lokalizacja: TRZEBOSZOWICE - działka nr 336/3	Rysunek nr	8
Przedmiot opracowania	Inwentaryzacja budowlana ELEWACJA TYLNA - POŁUDNIOWA	Skala	1:100
Autor opracowania	mgr inż. JAN HETNAR Uprawnienia budowlane ANF 2-160-82	Data Podpis	

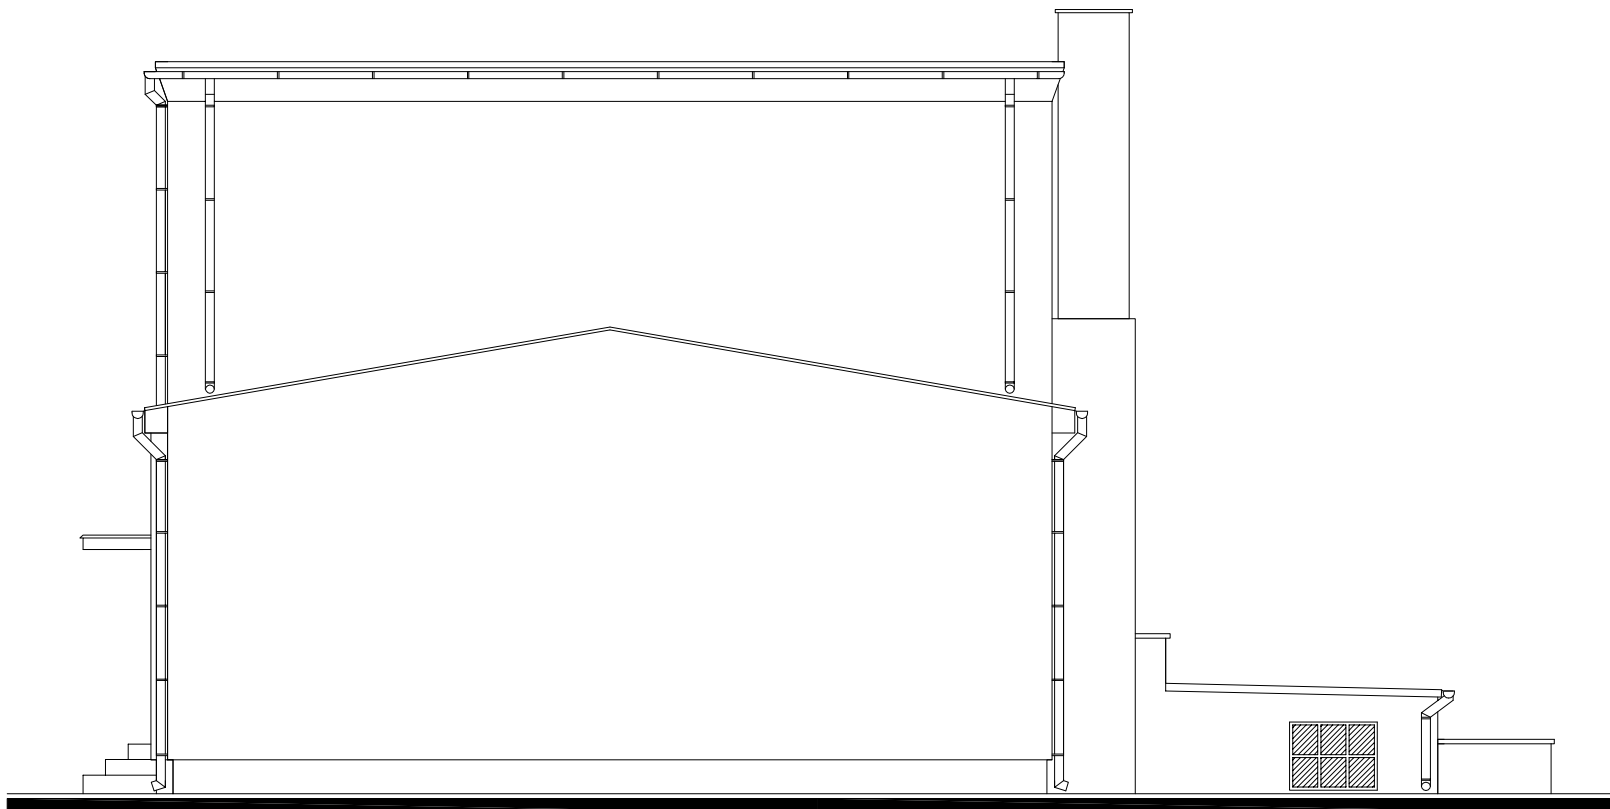

Nazwa i adres obiektu	Obiekt: WIEJSKI DOM KULTURY Lokalizacja: TRZEBOSZOWICE - działka nr 336/3	Rysunek nr	9
Przedmiot opracowania	Inwentaryzacja budowlana ELEWACJA BOCZNA - ZACHODNIA	Skala	1:100
Autor opracowania	mgr inż. JAN HETNAR Uprawnienia budowlane ANF 2-160-82	Data Podpis	