


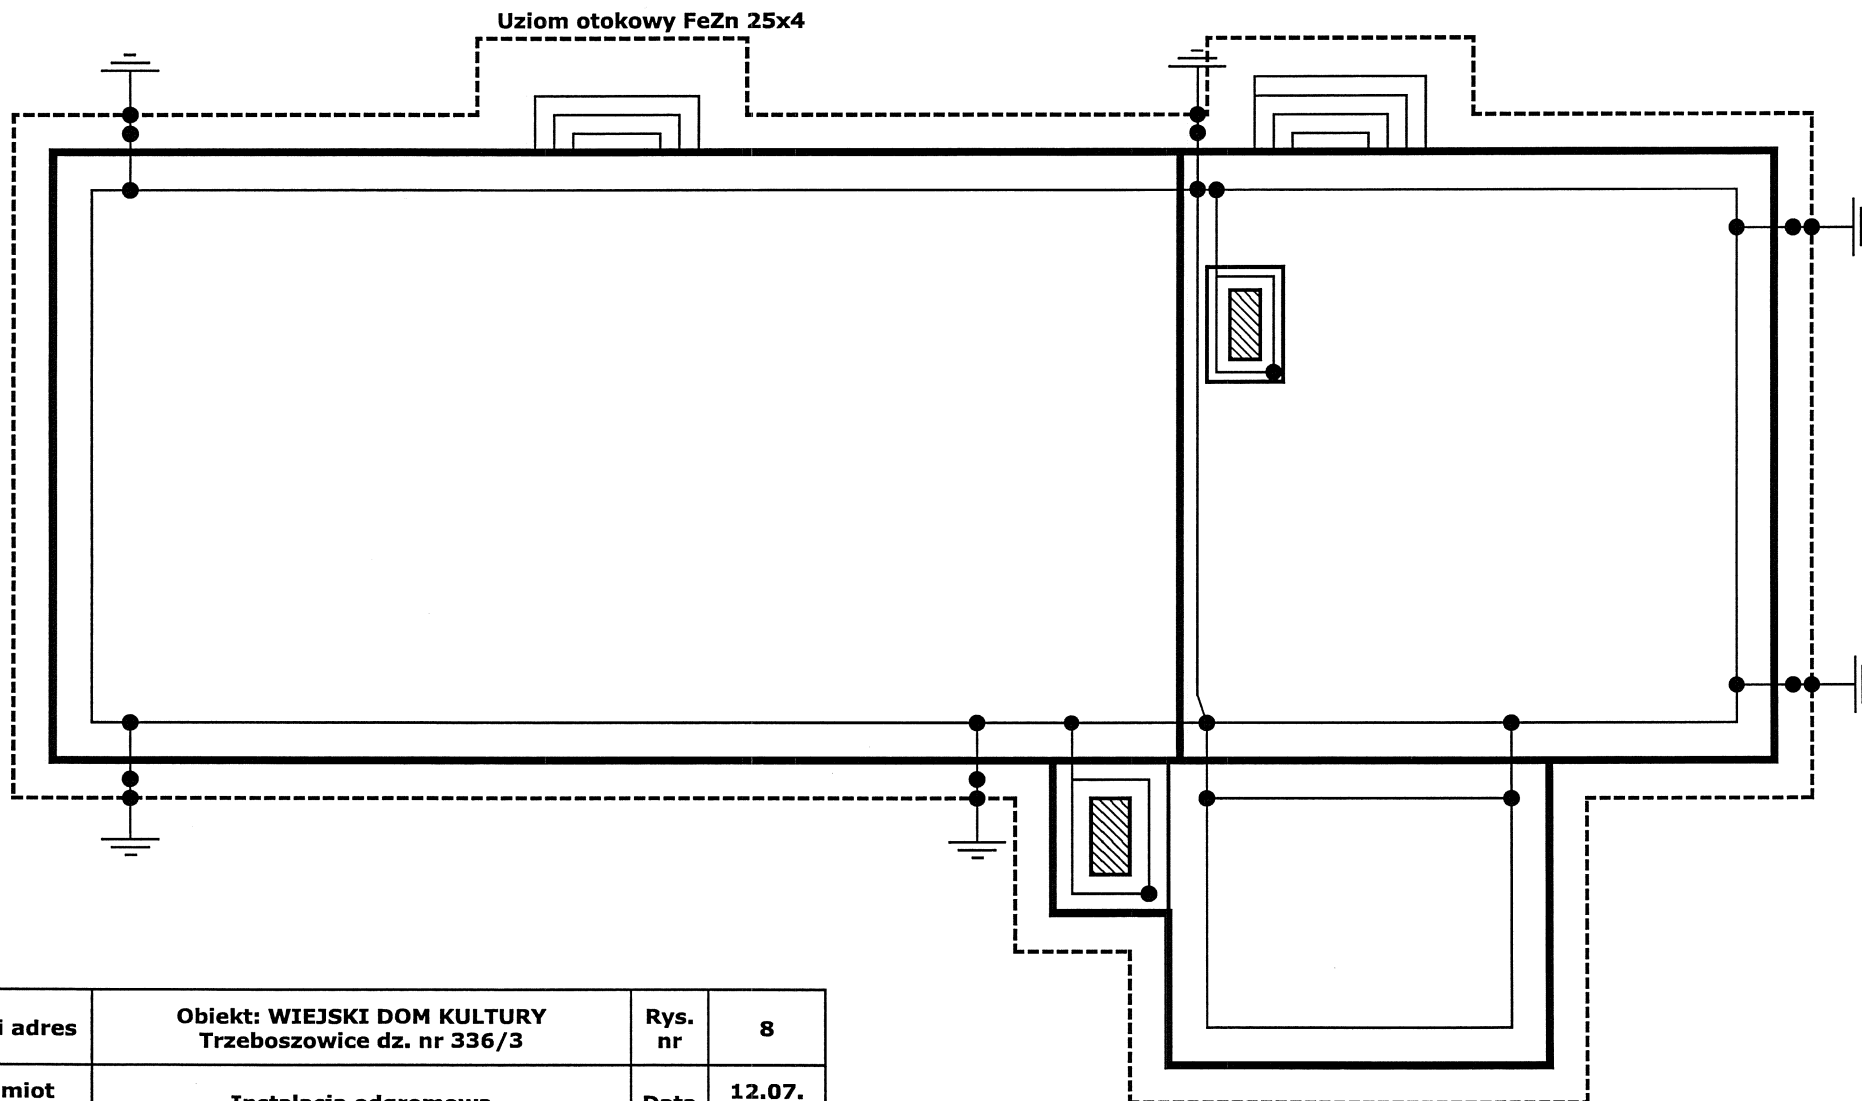


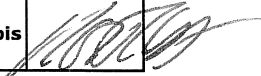


Nazwa i adres	Obiekt: WIEJSKI DOM KULTURY Trzeboszowice dz. nr 336/3	Rys. nr	8
Przedmiot opracowania	Instalacja odgromowa	Data	12.07. 2011 r.
Autor opracowania	inż. elektr. Adam KOZŁOWSKI	Podpis	

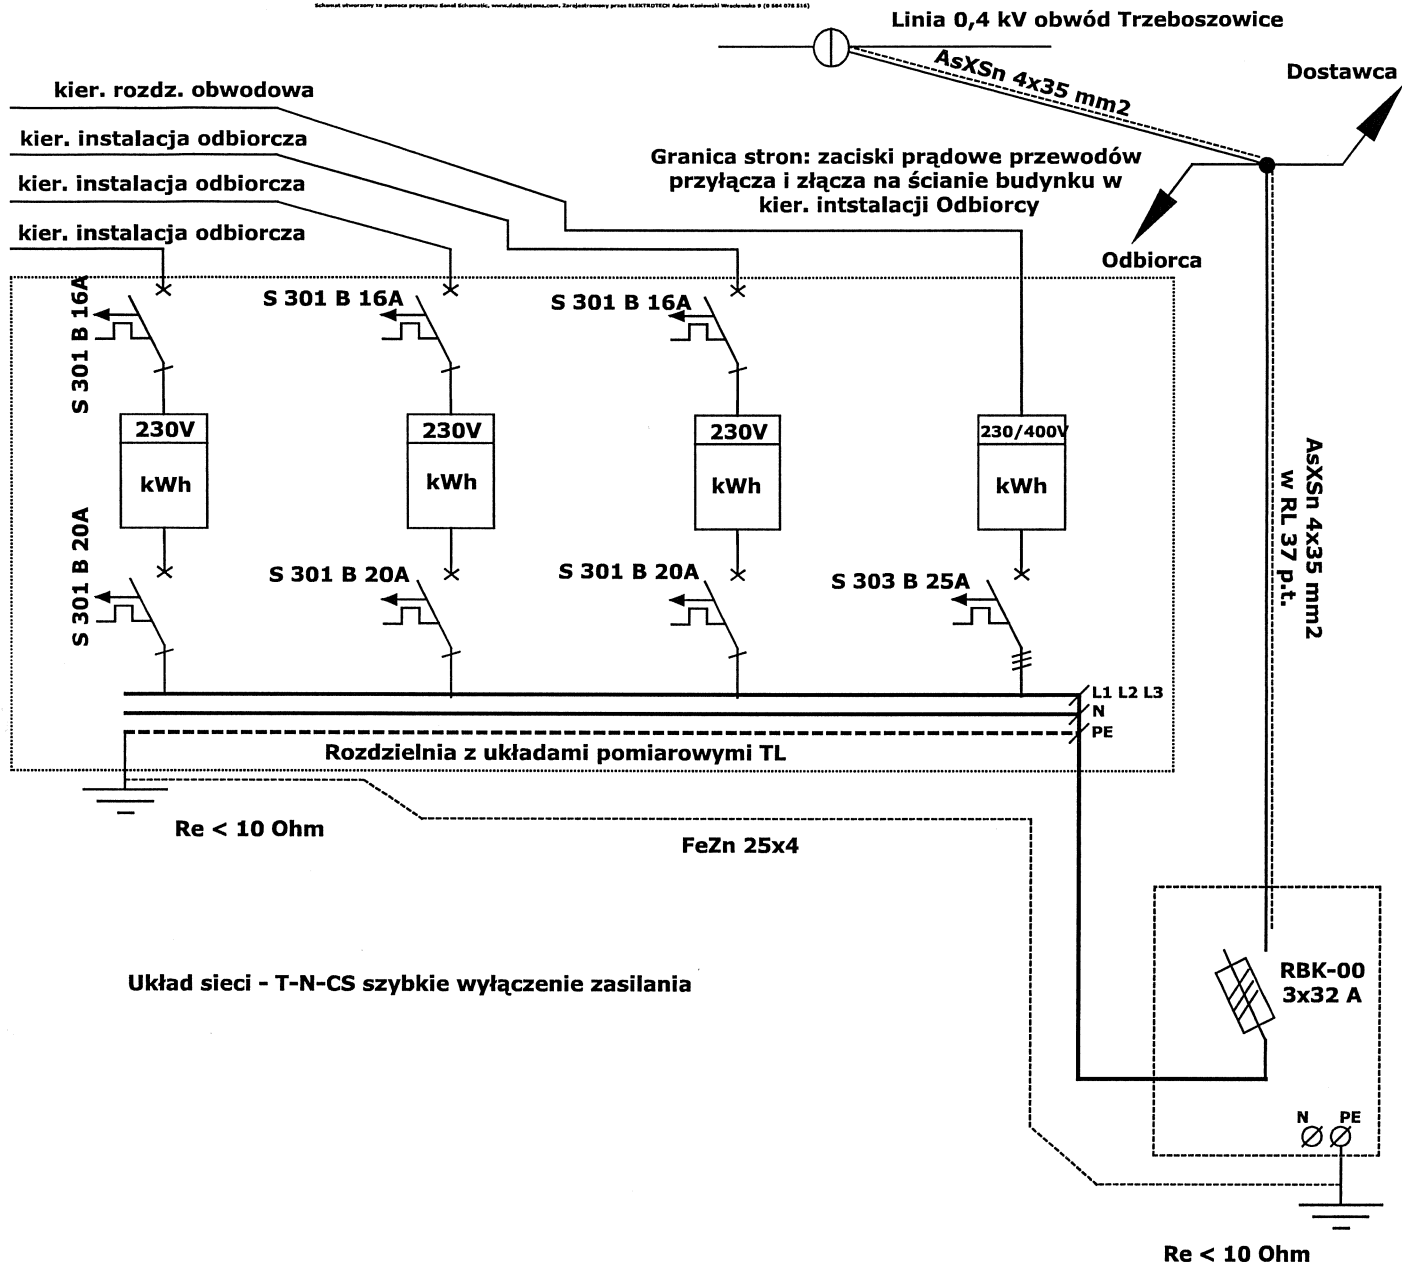


Nazwa i adres	Obiekt: WIEJSKI DOM KULTURY Trzeboszowice dz. nr 336/3	Rys. nr	1
Przedmiot opracowania	Branża elektryczna Zasilanie energetyczne obiektu - TL	Data	11.07. 2011 r.
Autor opracowania	inż. elektr. Adam KOZŁOWSKI	Podpis	

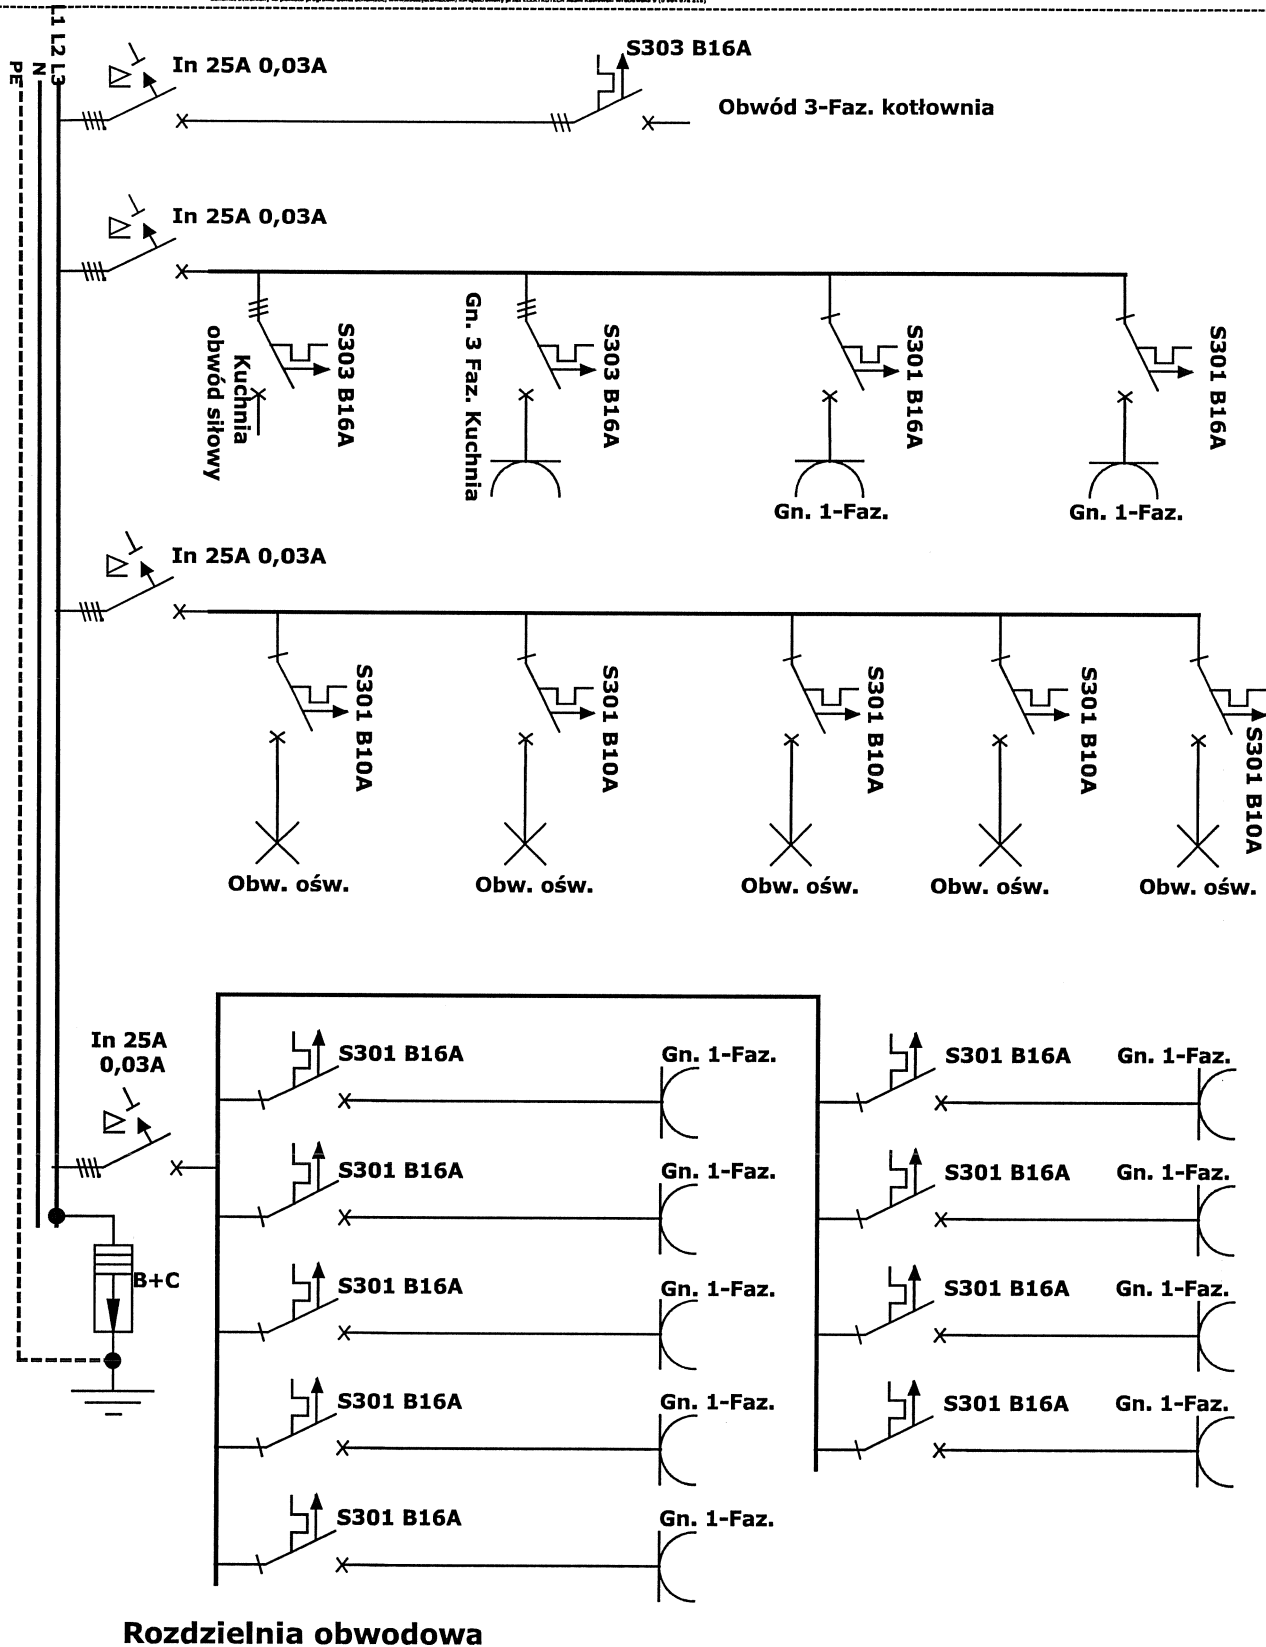


Nazwa i adres	Obiekt: WIEJSKI DOM KULTURY Trzeboszowice dz. nr 336/3	Nr rys.	2
Przedmiot opracowania	Branża elektryczna Rozdzielnia Główna	Data	11.07. 2011 r.
Autor opracowania	inż. elektr. Adam KOZŁOWSKI	Podpis	

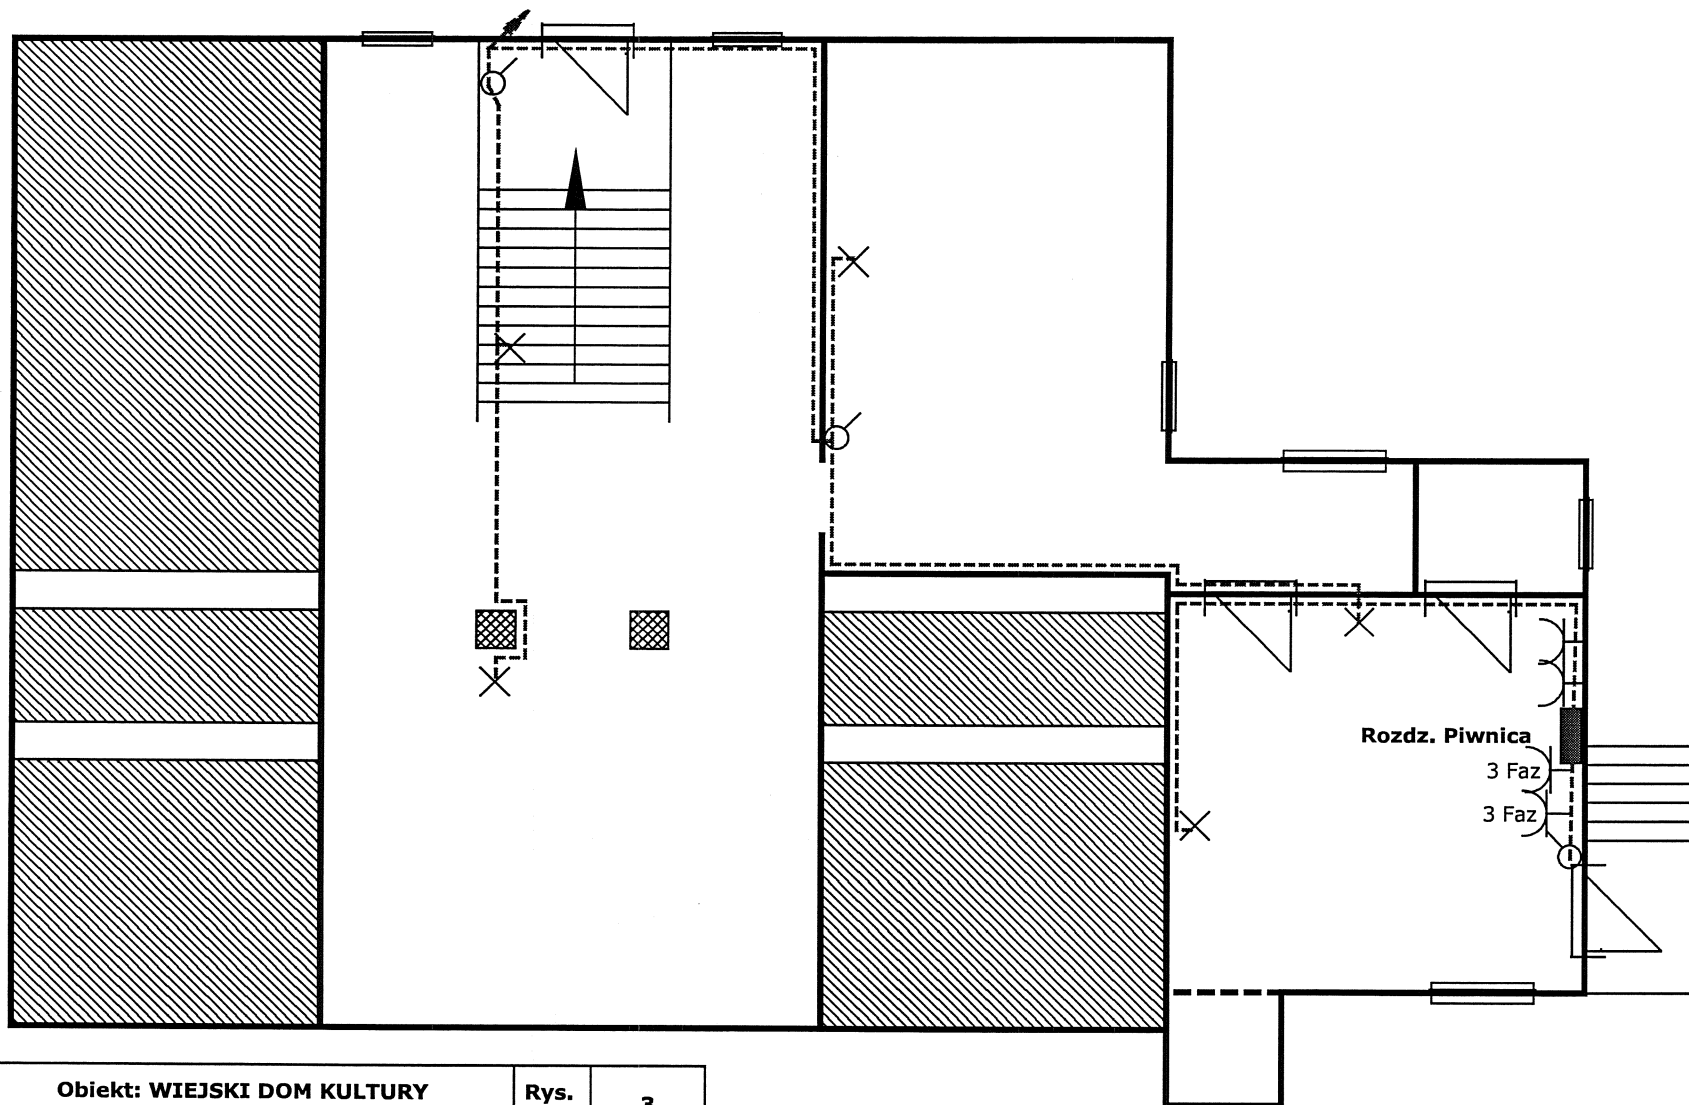


Nazwa i adres	Obiekt: WIEJSKI DOM KULTURY Trzeboszowice dz. nr 336/3	Rys. nr	3
Przedmiot opracowania	Instalacja elektryczna - piwnica	Data	11.07. 2011 r.
Autor opracowania	inż. elektr. Adam KOZŁOWSKI	Podpis	

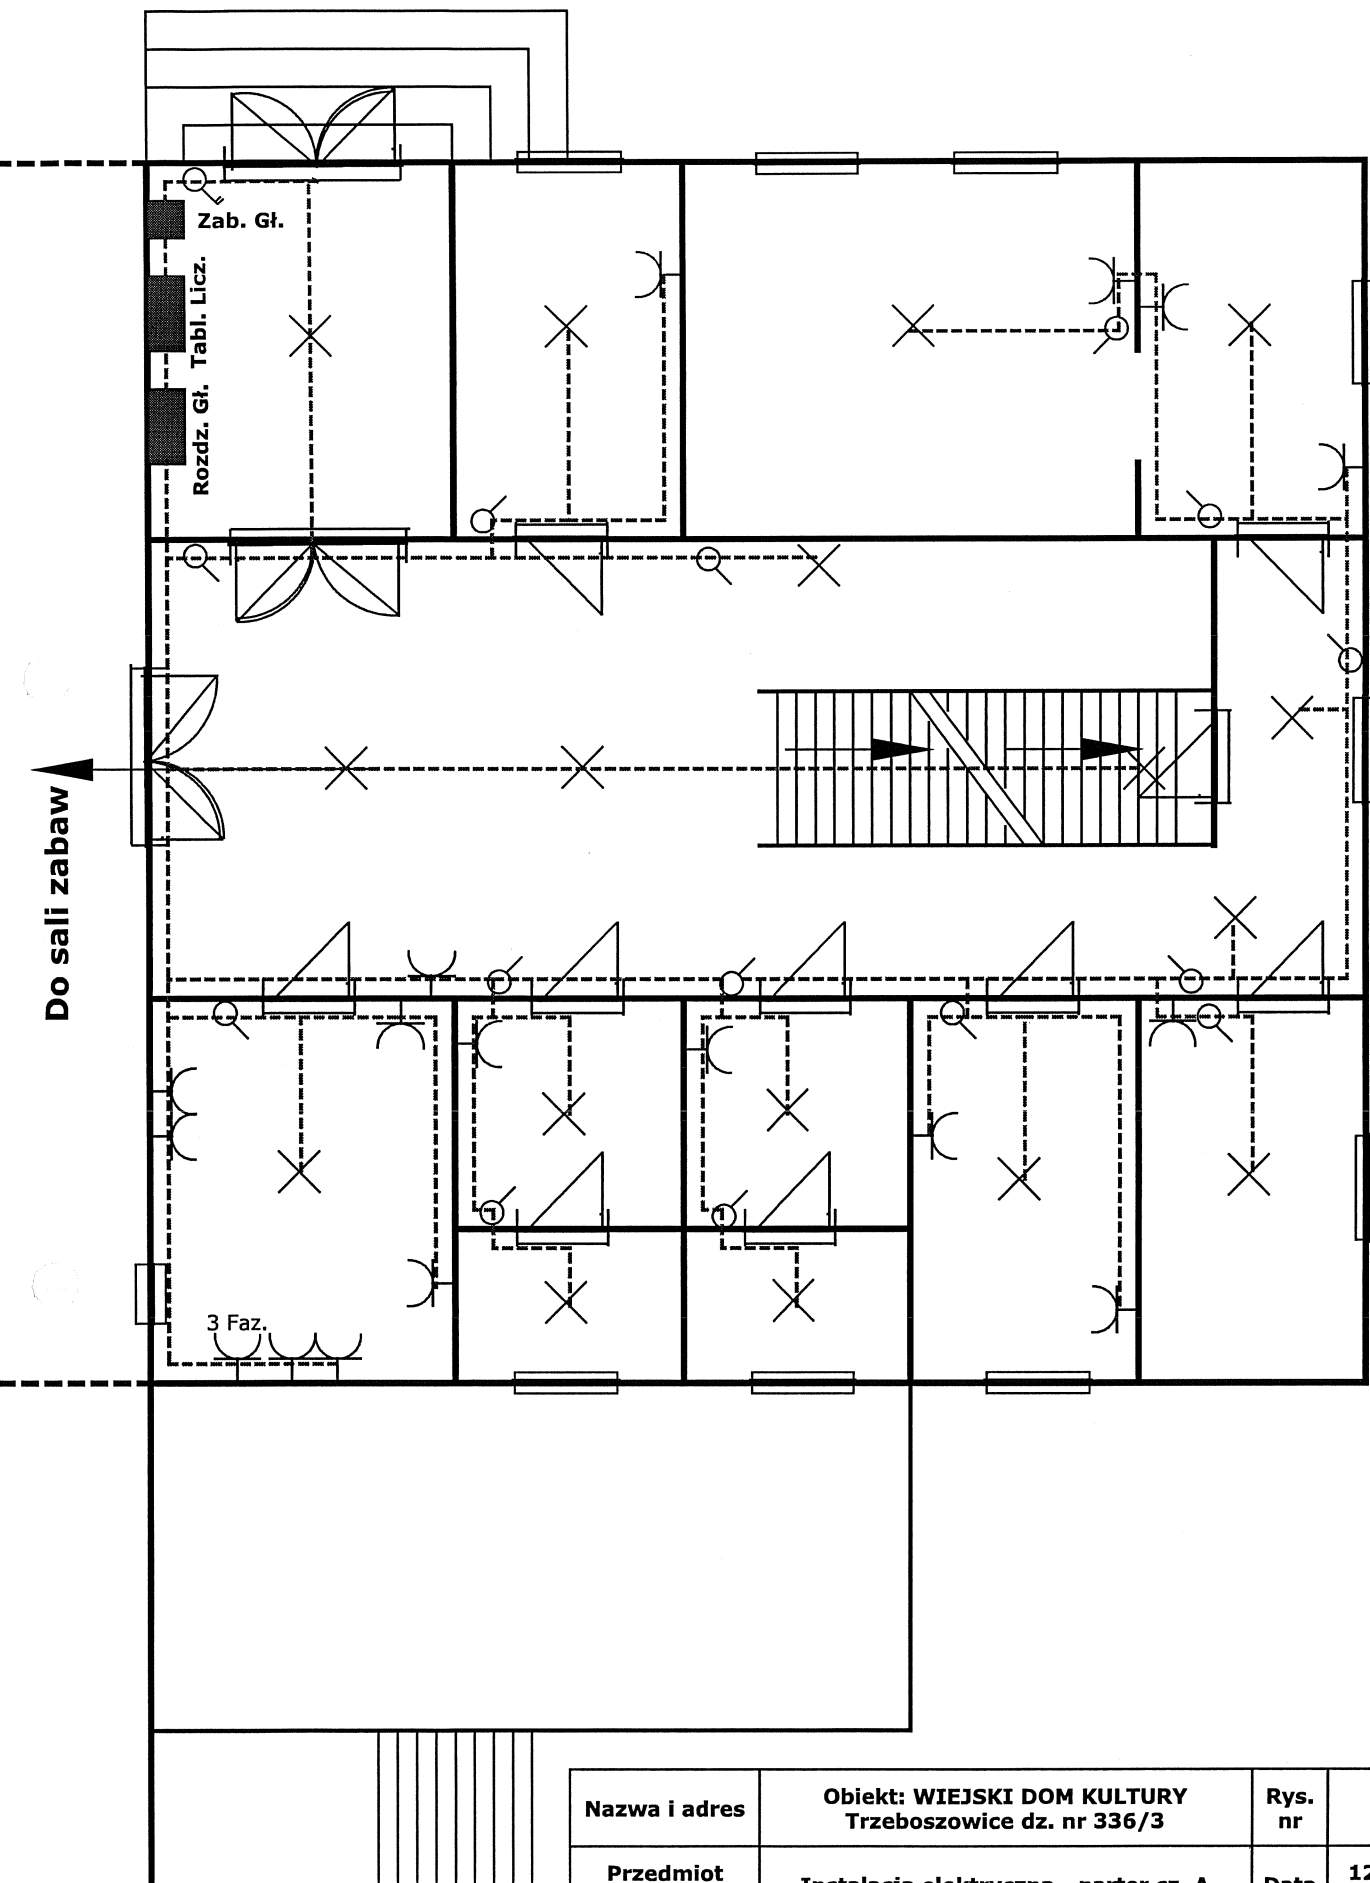



Nazwa i adres	Obiekt: WIEJSKI DOM KULTURY Trzeboszowice dz. nr 336/3	Rys. nr	4
Przedmiot opracowania	Instalacja elektryczna - parter cz. A	Data	12.07. 2011 r.
Autor opracowania	inż. elektr. Adam KOZŁOWSKI	Podpis	

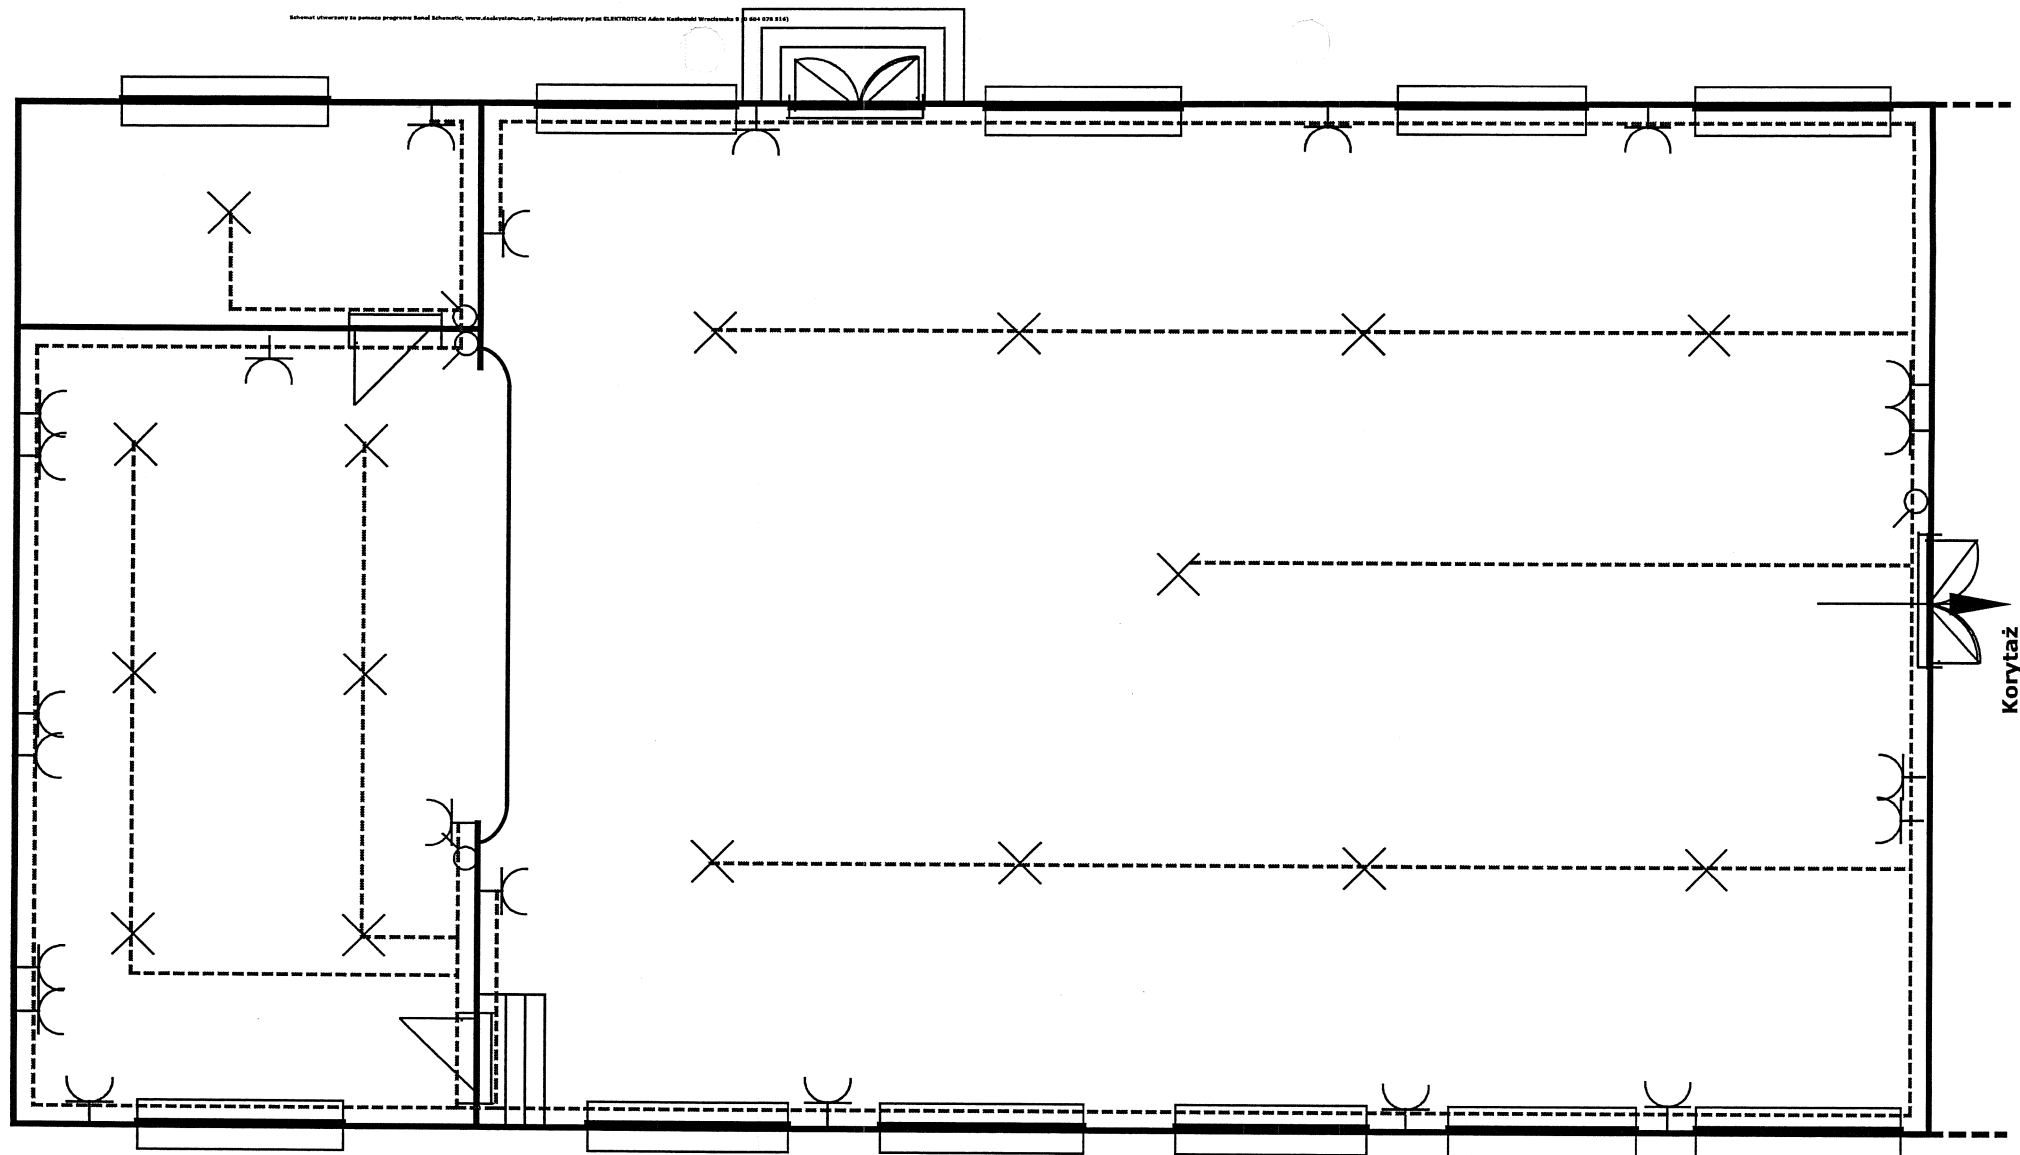

Nazwa i adres	Obiekt: WIEJSKI DOM KULTURY Trzeboszowice dz. nr 336/3	Rys. nr	5
Przedmiot opracowania	Instalacja elektryczna - parter B	Data	12.07 2011 r.
Autor opracowania	inż. elektr. Adam KOZŁOWSKI	Podpis	

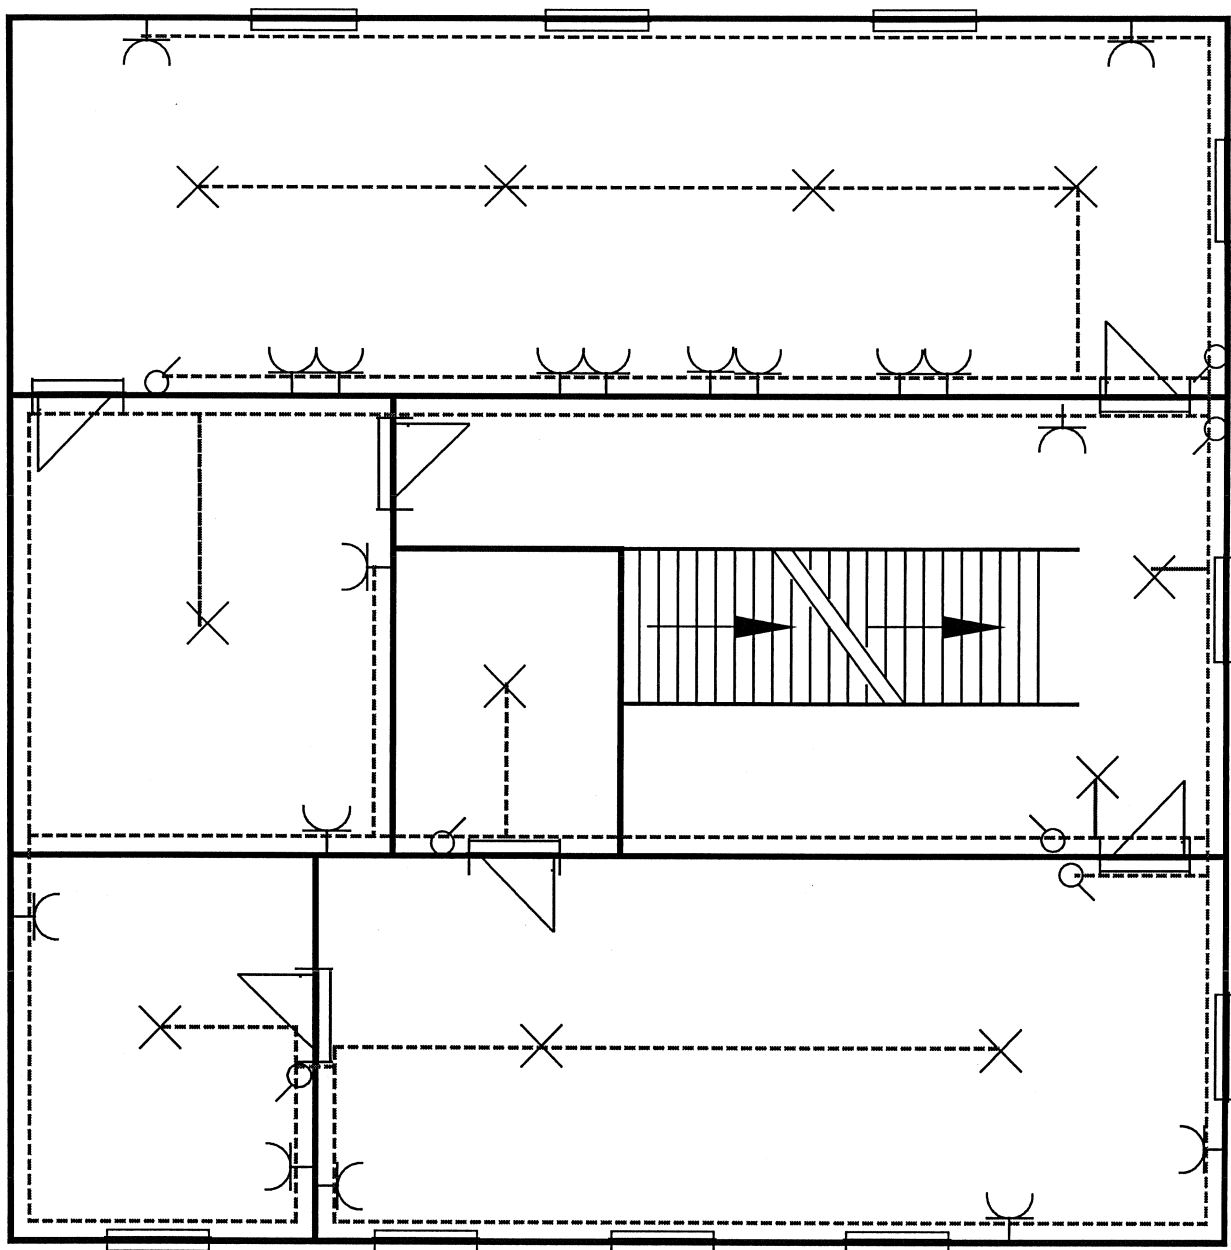

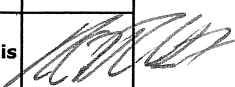Nazwa i adres	Obiekt: WIEJSKI DOM KULTURY Trzeboszowice dz. nr 336/3	Rys. nr	6
Przedmiot opracowania	Instalacja elektryczna - I piętro	Data	12.07 2011 r.
Autor opracowania	inż. elektr. Adam KOZŁOWSKI	Podpis	

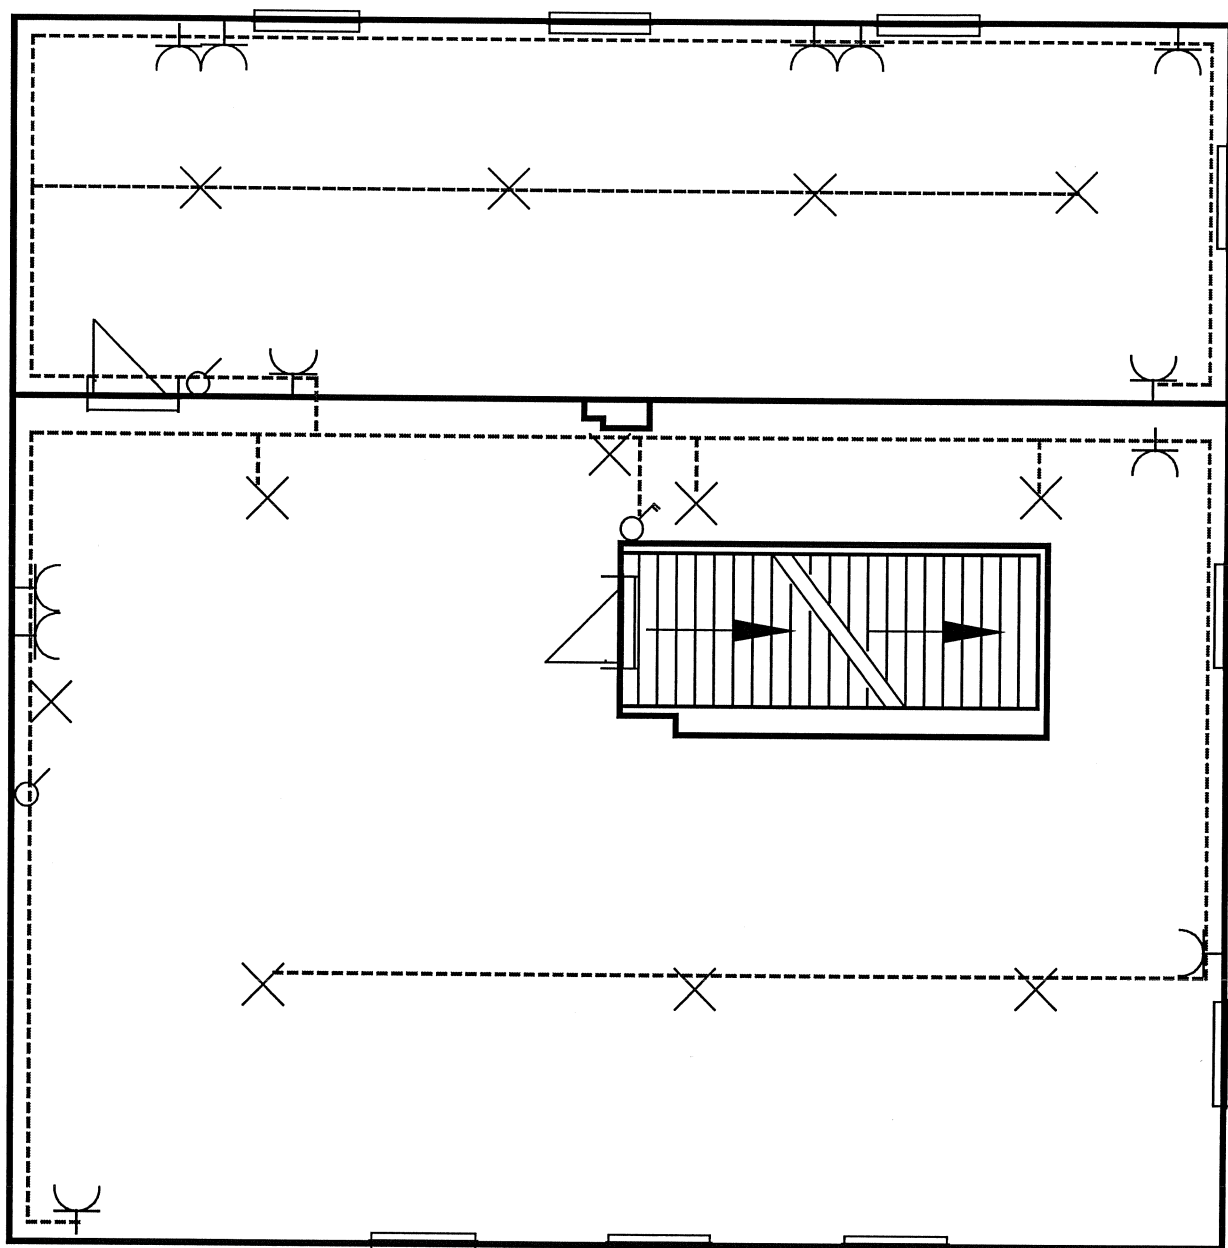

Nazwa i adres	Obiekt: WIEJSKI DOM KULTURY Trzeboszów dz. nr 336/3	Rys. nr	7
Przedmiot opracowania	Instalacja elektryczna - II piętro	Data	12.07 2011 r.
Autor opracowania	inż. elektr. Adam KOZŁOWSKI	Podpis	