


Obudowa tablicy TL:
Tablica licznikowa Karwasz RW-3 (RW-3-P)

Obudowa tablicy TG:
Tablica wñękowa Legrand Ekinox TX 3x18

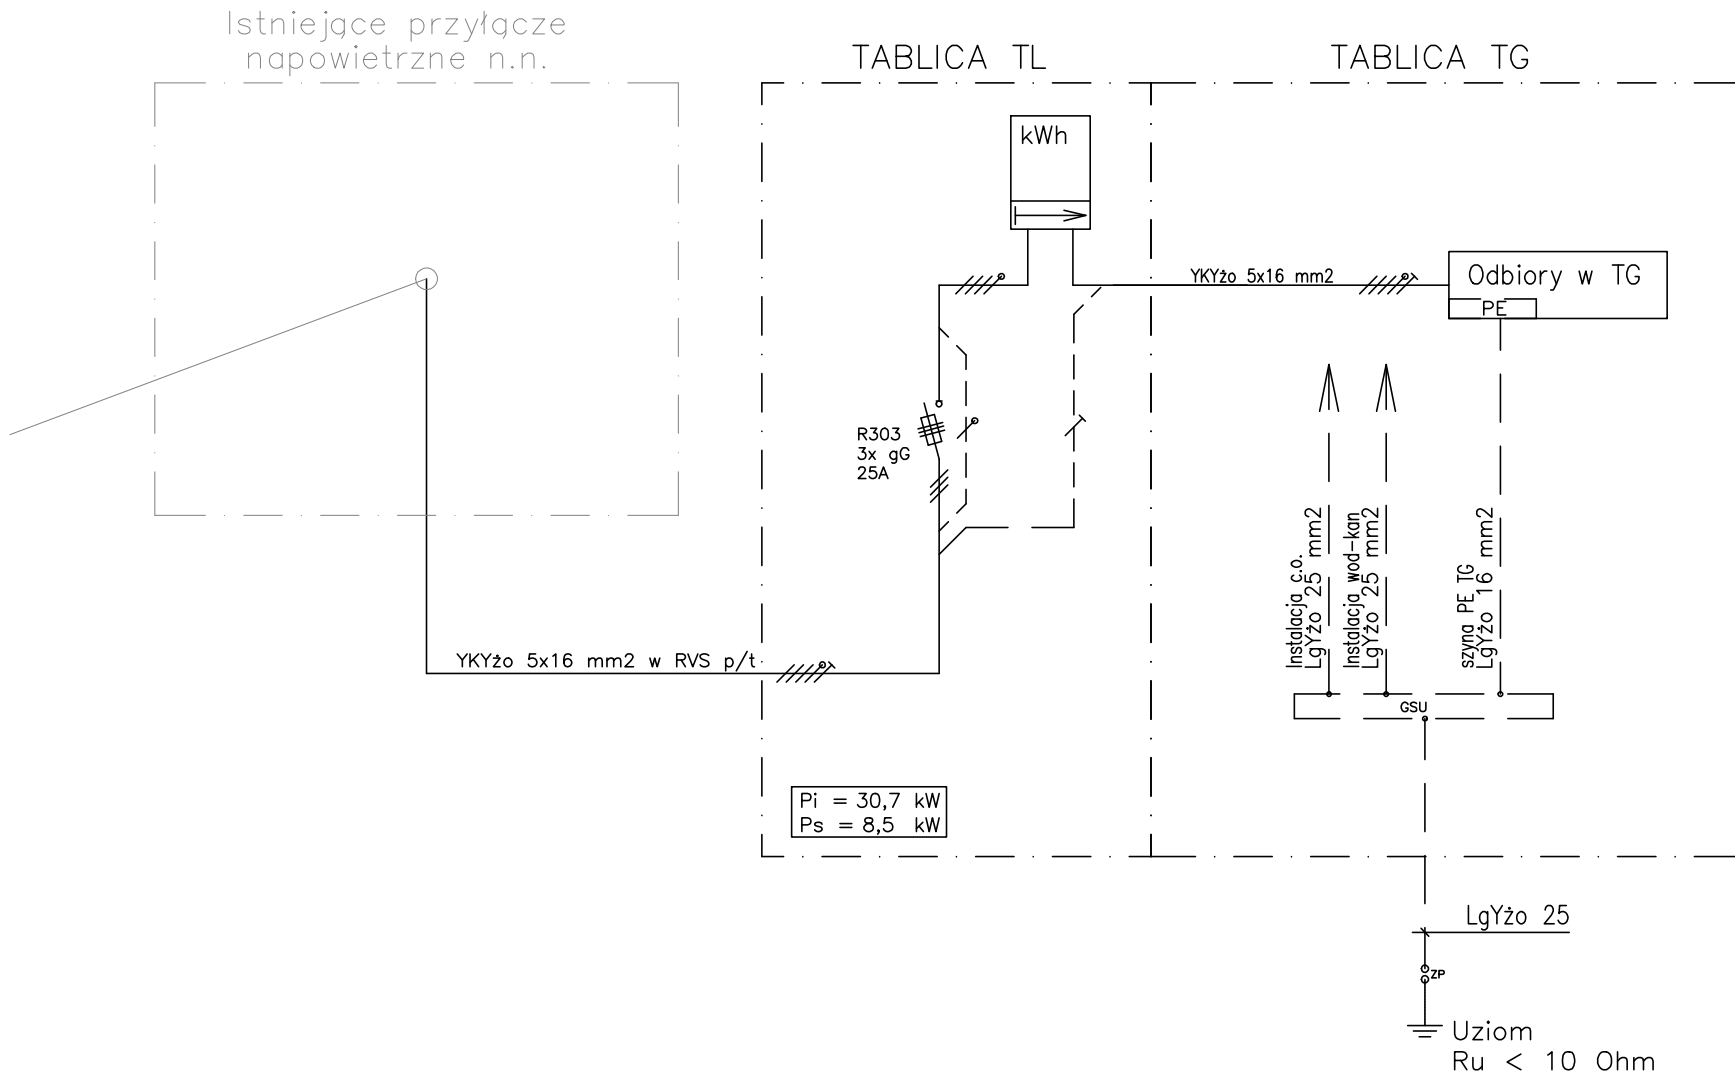

SCHEMAT ZASILANIA
UKŁAD SIECIOWY TN-S
SAMOCZYNNE WYŁĄCZENIE ZASILANIA

temat: Projekt budowlany remontu konserwatorskiego oraz adaptacji na punkt informacji turystycznej Domu Kąta w Paczkowie, pow. Nysa		adres budowy: ul. Wojska Polskiego 23, 48-370 Paczków, gm. Paczków, pow. Nysa działka nr 1067, 1068/4	
INWESTOR: Urząd Miejski w Paczkowie, ul. Rynek 1, 48-370 Paczków			
rysunek:	SCHEMAT ZASILANIA		skala: -
		nr rys.: E-6	data: 10.2008
INSTALACJE ELEKTRYCZNE			
PROJEKTANT: mgr. inż. Elżbieta Dąbrowska nr upr. 501/88/UW		SPRAWDZAJĄCY: inż. Roman Jaworski nr upr. 274/79/WBPP	
OPRACOWAŁ: mgr inż. Dariusz Kaszewski			